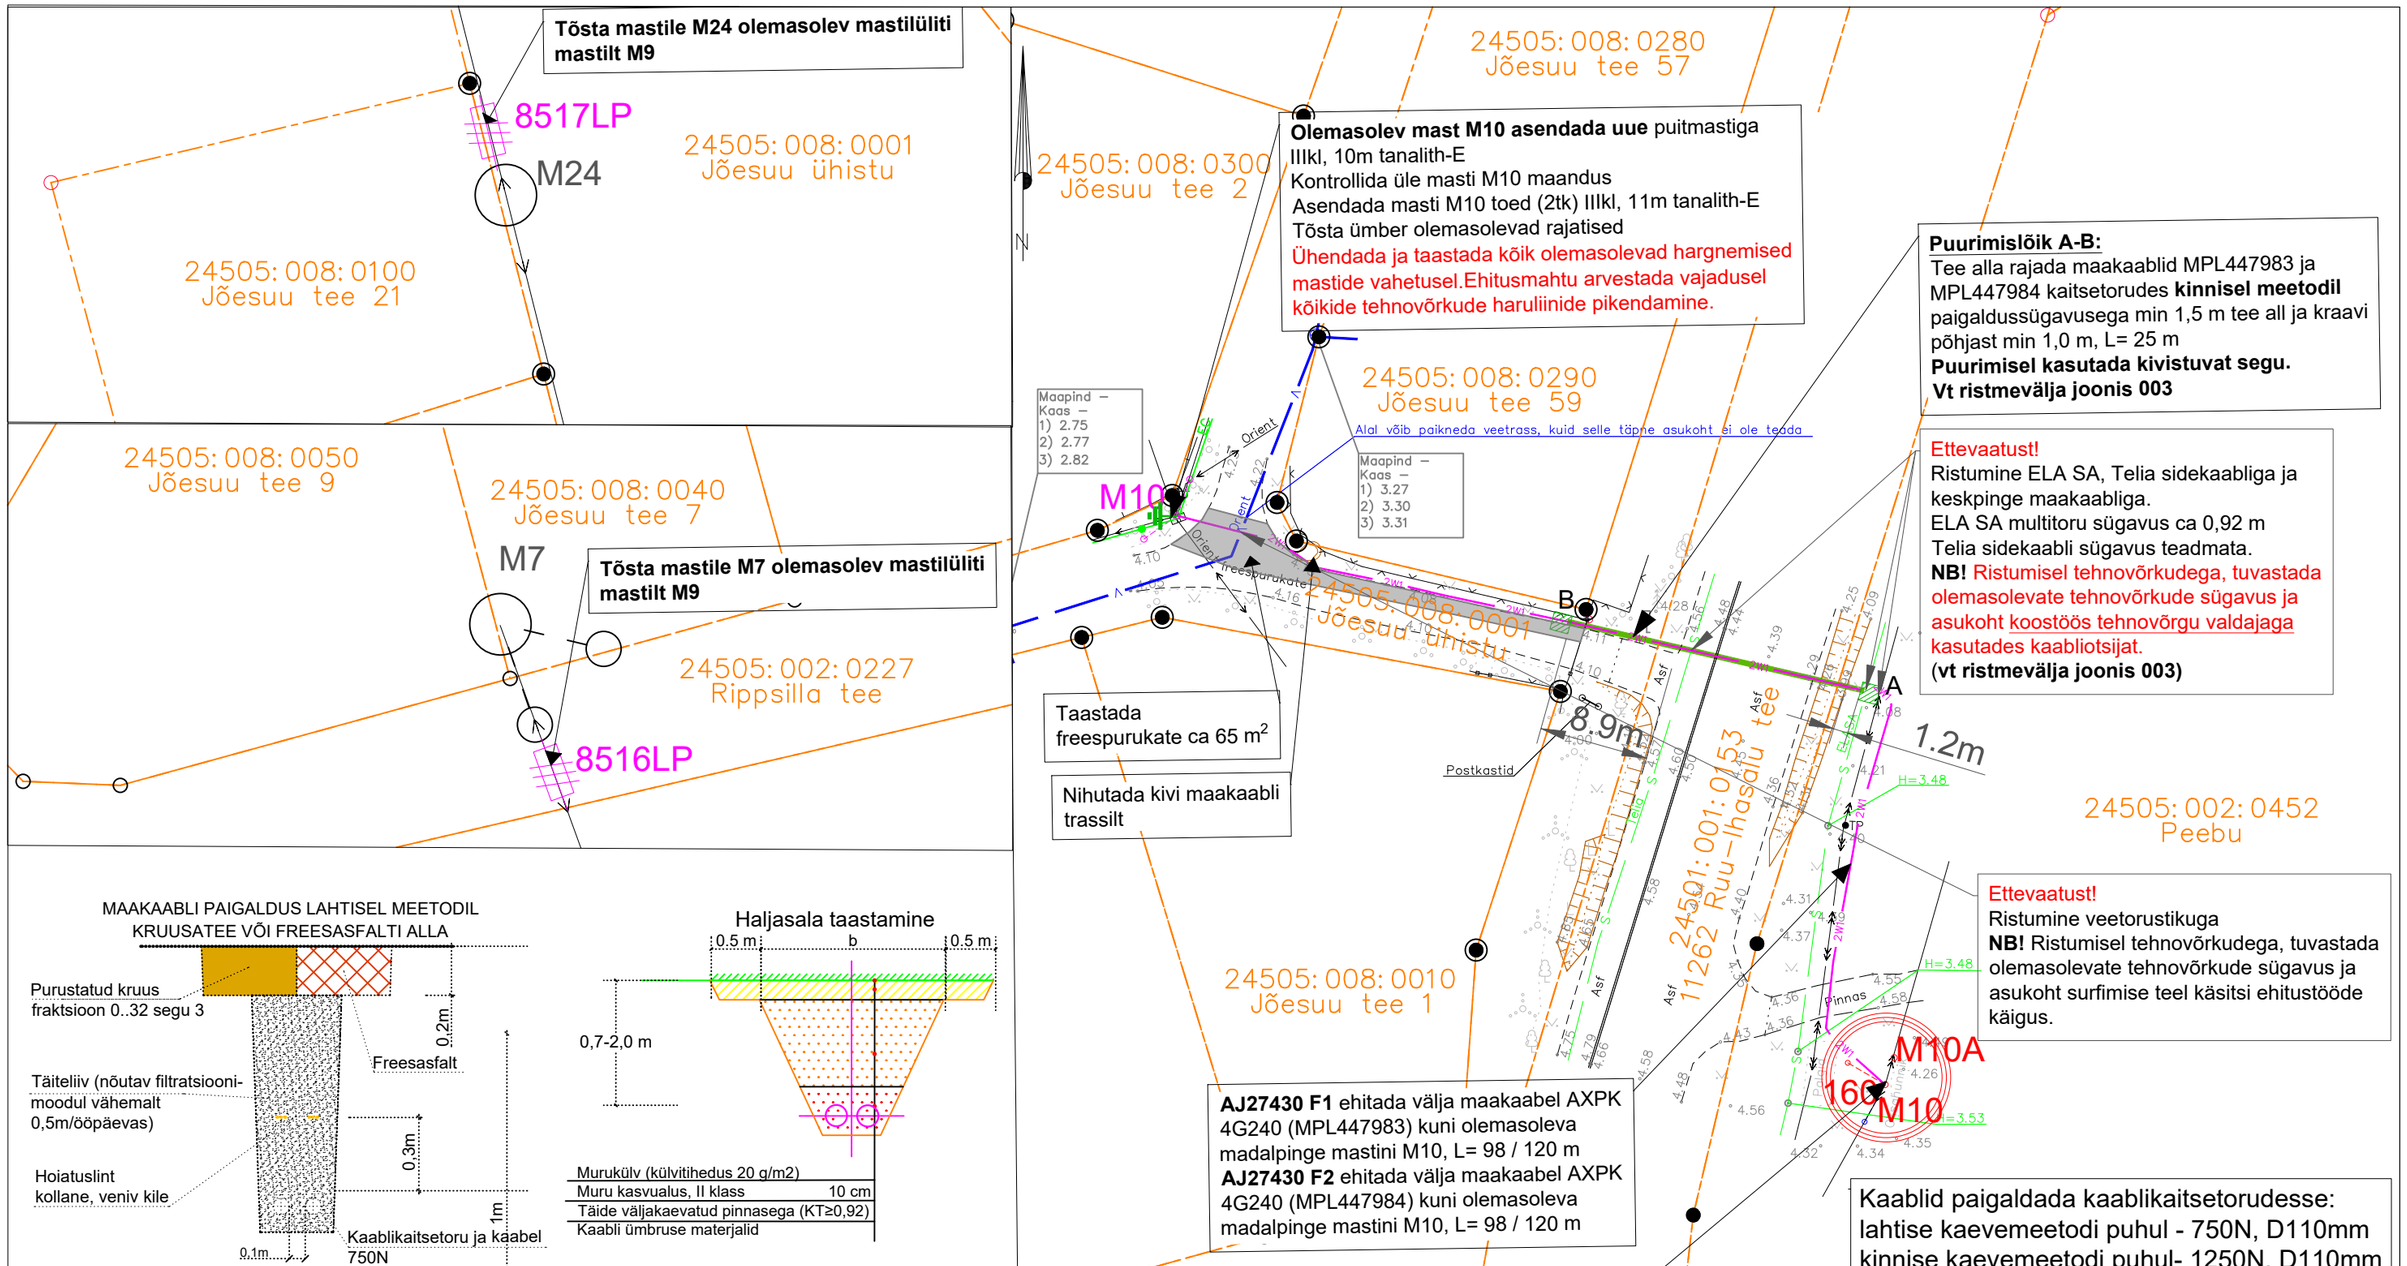

MAAKAABLI PAIGALDUS LAHTISEL MEETODIL
KRUUSATEE VÕI FREESASFALTI ALLA

Haljasala taastamine

TINGMÄRGID ASENDIPLAANIL

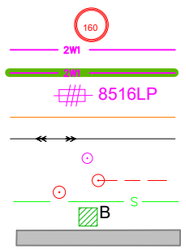

Projekteeritud mastalajaam
Projekteeritud 0,4 kV maakaabel kaitsetorus 750N
Projekteeritud 0,4 kV maakaabel kaitsetorus 1250N (kinnisel meetodil)
Projekteeritud mastilüliti
Kinnistu piir
Olemasolev keskpinge õhuliin
Asendatav madalpinge õhuliini post
Projekteeritav keskpinge õhuliini post ja tugi
Olemasolev sidekaabel (ELA SA, Telia)
Puurimiskaevik
Freespurukatte taastamine, ca 65 m2

Märkus:
- Geoalusena kasutatud Enersense AS tööd nr. EN-26-070.
- Teiste kommunikatsioonidega rööpkulgemisel ning ristumisel jälgida ettenähtud vahekauguseid
- maandusi vaadata jooniselt 002 "Elektriskeem"
- Pärast kaevetöid taastada pinnase endine olukord ning korrastada ehitusjäljed. Pinnase täitmisel arvestada hilisemat vajumist, tagasitäidetav pinnas tihendada.

Tellija: elektrilevi	Töövõtja: enersense	Aadress: Mõigu 3, Tallinn 10112 Reg. nr: 11445550	Kuupäev: 12.06.2026 Töö nr: ENS-26-070
Töö nimetus: Paisu:(Aruküla) F3 võrgu seisukorra taastamine Jõesuu küla, Jõelähtme vald, Harjumaa IP9392		E-mail: egle.ninep@enersense.com Tel nr: +372 5597 1898	Joon nr: 001 Versioon: v01
Joonise nimetus: Asendiplaan		Projekteeris: Egle Ninep-Kaselt Kontrollis: Sander Kotter	Mõõtkava:1:500