


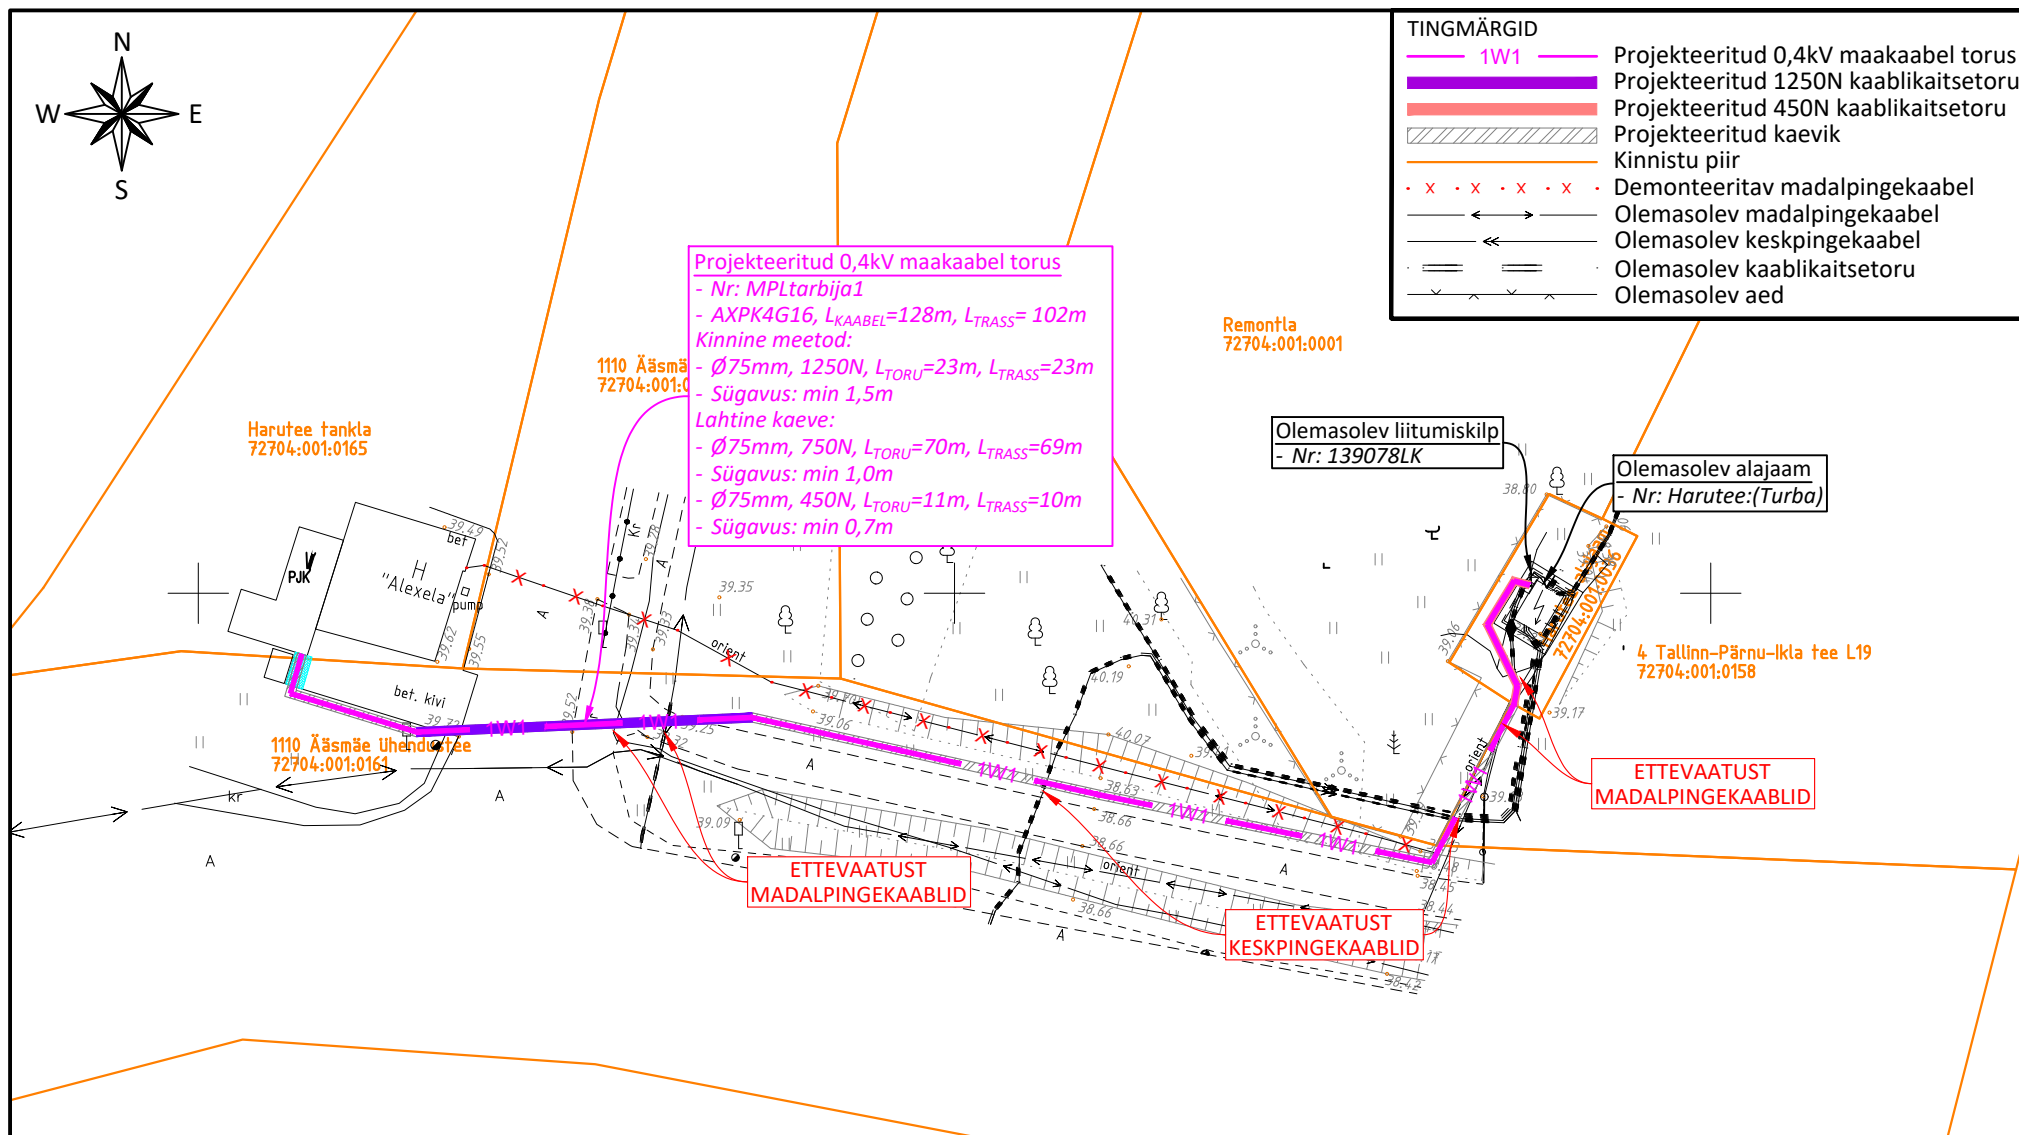

MÄRKUSED:

- Projekti asendiplaani koostamiseks on kasutatud:
 - Geodeetilist alusplaani: Geoalus OÜ; töö nr: 25-G018; kuupäev: 2025.
- Kaablite paigaldamisel teiste tehnoarajatiste kaitsetsoonides lähtuda vastava tehnoarajatise kaitsevööndis tegutsemise korrast.
- Kaablite ristumisel teiste tehnoarajatiste trassidega tagada normide kohased vahekaugused.

Tellija: Alexela AS			Joonis: Asendiplaan	Joonise nr: EL-4-01	Mõõtkava: 1:500 / A4	Leht: 1/1
Staadium:	Tööprojekt		Töö nimetus: Harutee tankla toitekaabli vahetus	Versioon:		Kuupäev:
Koostas:	L. Paulus			v01		28.08.2026
Vastutav spetsialist:	I. Lillemäe		Aadress: Ääsmäe küla, Saue vald, Harju maakond	 Salve 2A Tallinn 11612 Tel: (+372) 6 701 066 www.eservice.ee Elektritööde reg nr El 10360030-gn		
Proj. kood:						
Töö nr:	24 4592		24_4592_TP_EL-4-01_v01_Asendiplaan			

E-SERVICE
ELEKTRITÖÖD

Salve 2a Tallinn 11612
Tel: (+372) 6 701 066
www.eservice.ee

Elektritööde
reg nr:
EL10360030-0001