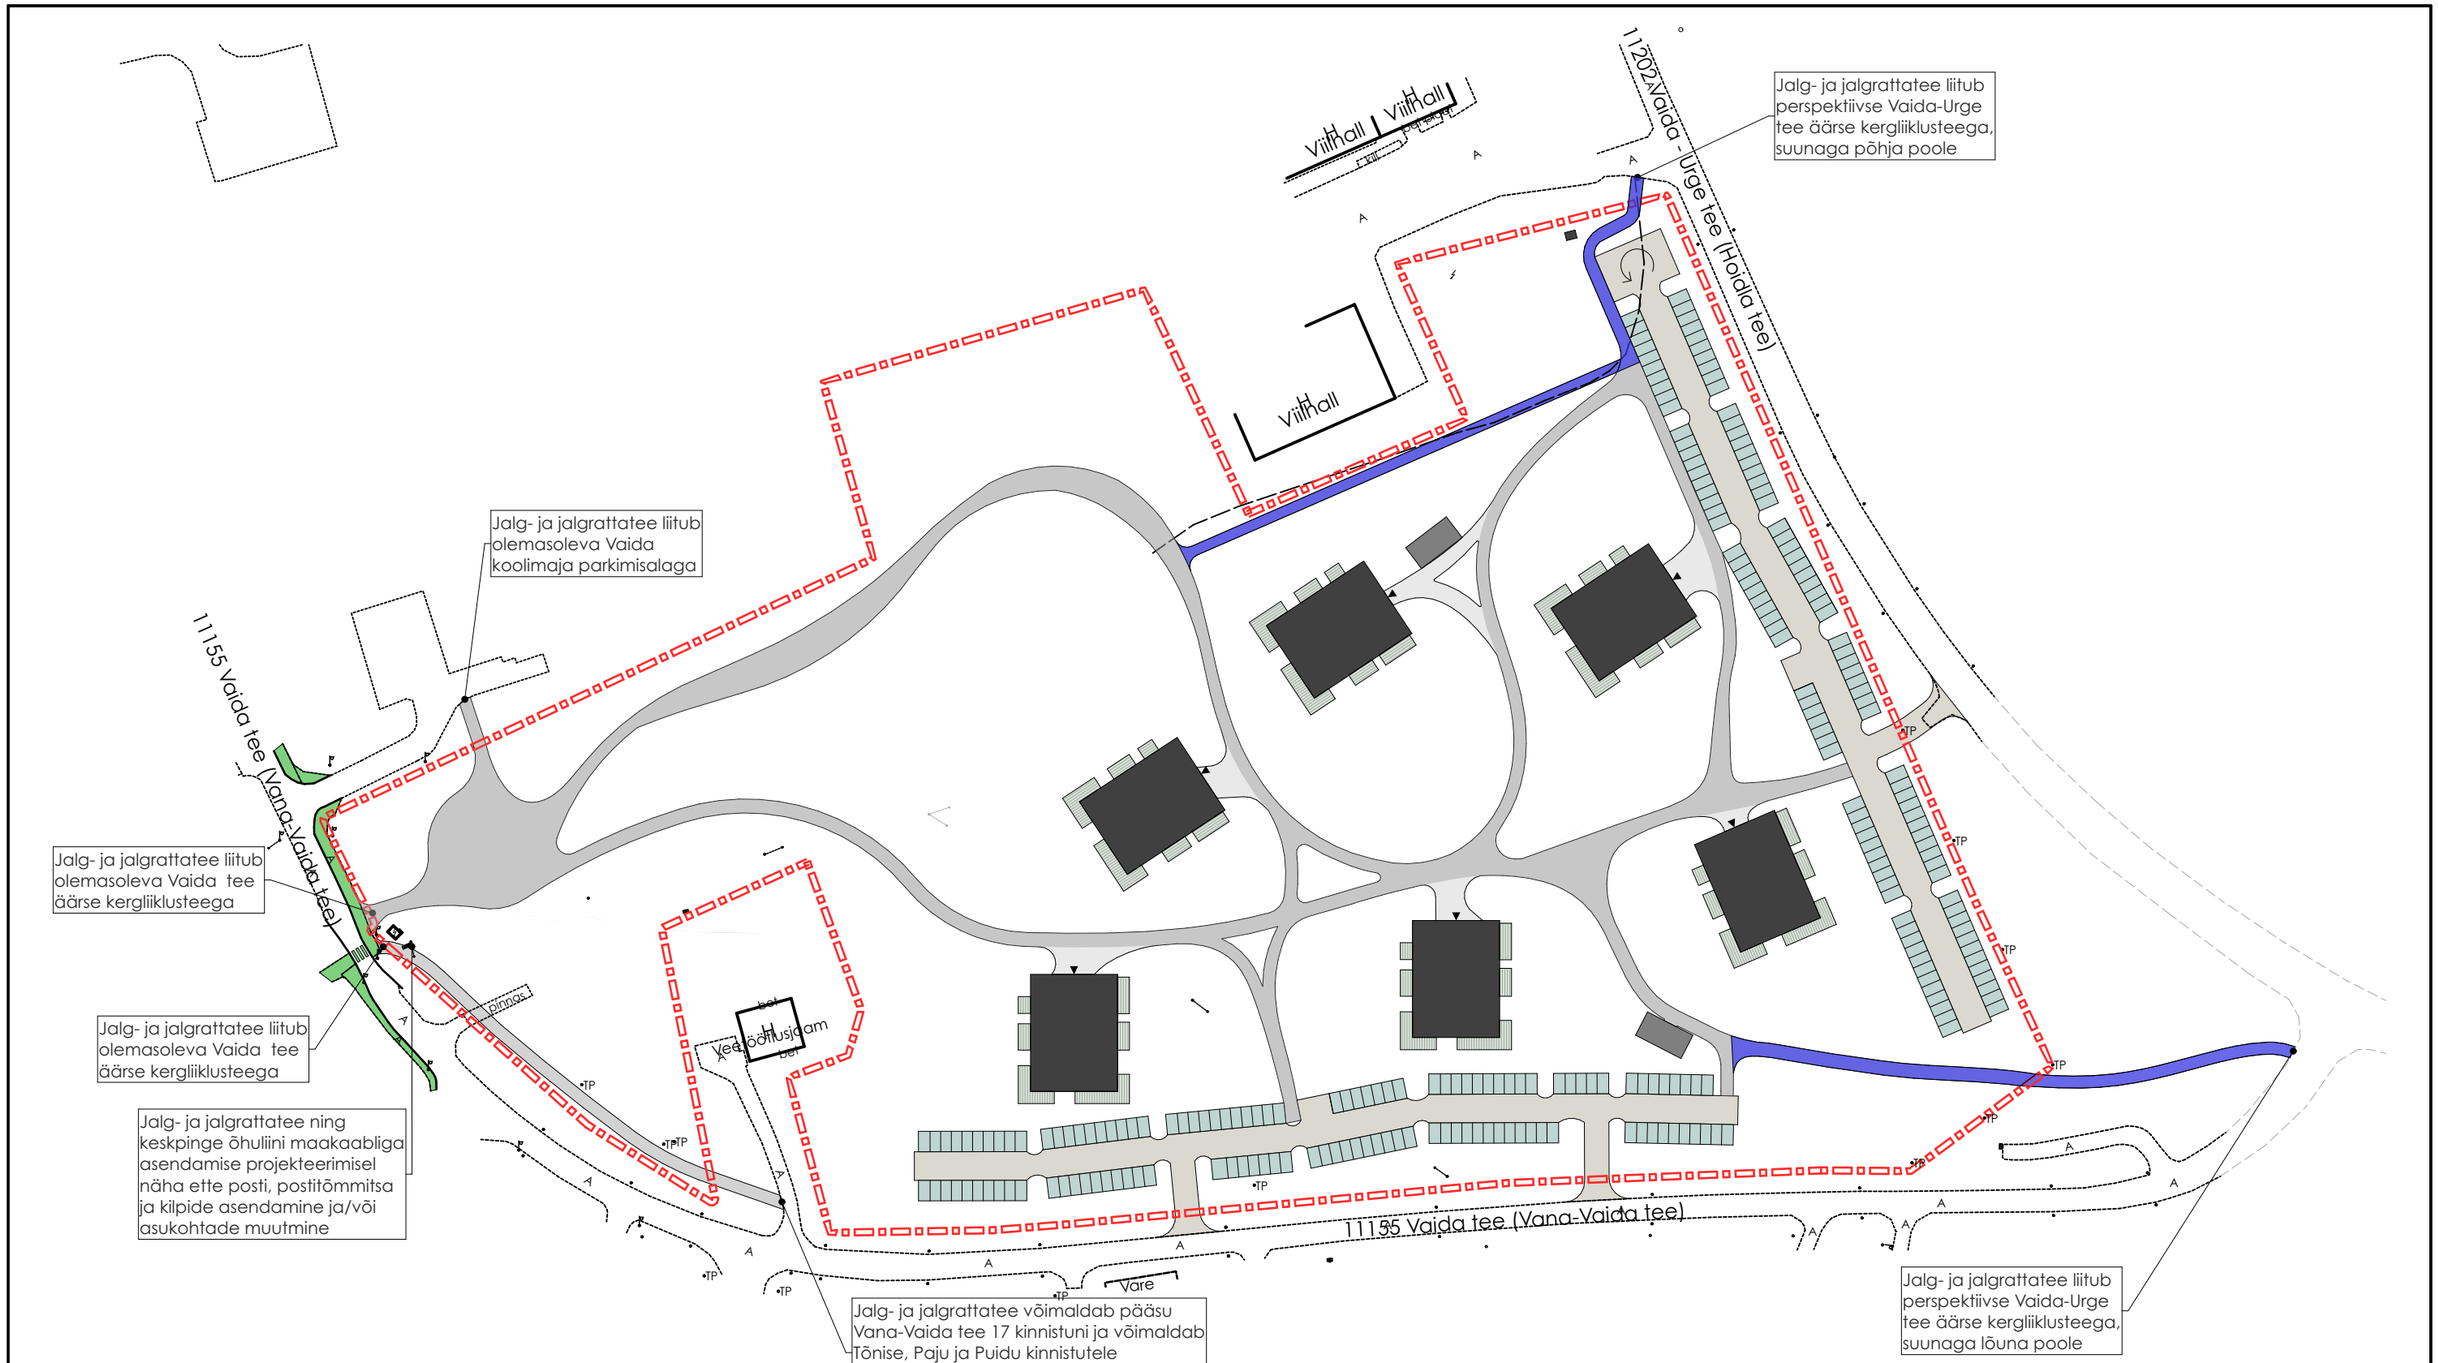

Planeeritava ala piir

Planeeritav abihoone, illustratiivne asukoht

Planeeritavad parkimiskohad

Planeeritavad jalgratta- ja jalgteed, 2.5 m laiad

Planeeritavad jalgratta- ja jalgteed, 3.0 m laiad, määratakse avalikku kasutusse

Planeeritavad hooned, illustratiivne asukoht

Perspektiivsed jalg- ja jalgrattateed, ei kuulu käesoleva DP arendamiskohustuse alla

Olemasolevad jalg- ja jalgrattateed

Märkus:
Joonisel antud jalg- ja jalgrattateede asukohad on illustratiivsed, täpsed paiknemised, lahendused ja liitumised olemasoleva teedevõrgustikuga antakse jalg- ja jalgrattateede kohta koostatavates ehitusprojektides.

NAFTA

TELLIJA	Ojamäe OÜ
TELLIJA AADRESS	Metsa tn 3, Jüri a, Rae v, Harju mk
TELLIJA ESINDAJA	Rando Ottel, Kristo Peerna
KINNISTU OMANIK	Ojamäe OÜ
OMANIKU AADRESS	Metsa tn 3, Jüri a, Rae v, Harju mk
OMANIKU ESINDAJA	Rando Ottel, Kristo Peerna
PROJEKTI JUHT	Madis Karu
PROJEKTI AUTOR	Madis Karu
ARHITEKT	Veiko Koppe
JOONESTAJA	Madis Karu

PROJEKT: **Madara kinnistu ja lähiala detailplaneering**

UUSEHITIS	ÜMBEREHITUS	LAMMUTAMINE
JUURDEEHITUS	REKONSTRUEERIMINE	TEHNOSÜST. MUUTMINE

AADRESS: **Madara, Vaida a, Rae v, Harju mk**

LEPING NR.	TÖÖ NR.	STAADIUM
#Project ID	OM0121	DPE

KUUPÄEV	MÕÕT	LEHT NR.
20.05.2026	A3 1:1500	08

JOONIS: Jalg- ja jalgrattateed

Arhitektuuribüroo Nafta OÜ: Reg. nr 10222546, GSM +3725281979, www.ab-nafta.ee, info@ab-nafta.ee, Sõbra tn 24b, Nõmme linnaosa, Tallinna linn, Harju maakond, 10920. MTR EP10222546-0001

Antud joonis on autorikaitse objekt ja kuulub Arhitektuuribüroo Nafta OÜ-le. Joonist ei ole lubatud kasutada, paljundada ega loovutada kolmandatele isikutele ilma Arhitektuuribüroo Nafta OÜ kirjaliku loata!