


Pos nr (plaanil)	Kinnistu registriosa number	Katastriüksuse tunnus, nimetus	IKÕ ala pindala, m ²	Rajatis
1	5583950	50101:004:0331 45 Tartu-Räpina-Värskate tee	85	Kergliiklustee
2	5583950	50101:004:0331 45 Tartu-Räpina-Värskate tee	29	Välisvalgustuse toitekaabel ja mastid

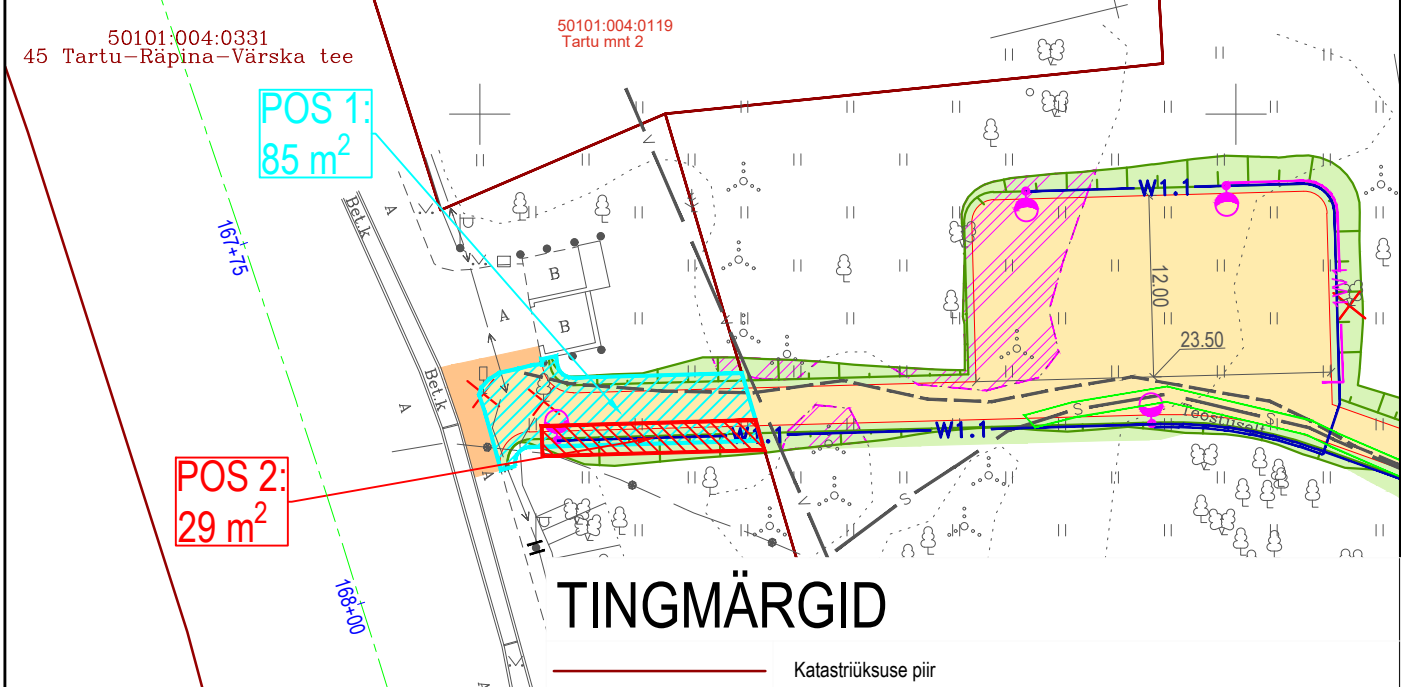


TINGMÄRGID

- Katastriüksuse piir
- Projekteeritud nõlv
- Projekteeritud kõnni- ja kergliiklustee asfaltbetoonkatend (Konstruktsioon 4)
- Projekteeritud kõnnitee asfaltbetoonkatend (Konstruktsioon 6)
- Projekteeritud haljasalade murukate
- Raadav ala
- IKÕ seadmise ala kergliiklustee rajamiseks
- IKÕ seadmise ala välisvalgustuse toitekaabli ja mastide rajamiseks

TINGMÄRGID (MitiProjekt OÜ töö nr 02324)

- Projekteeritud kergliiklustee jvälisvalgustus koos jalandi, postiga h=6 m
- Projekteeritud välisvalgustuse toitekaabel Ø75 mm, 450N kaitsetorus
- Projekteeritud Ø110 mm, 450N poolitatav kaitsetoru side tarbeks

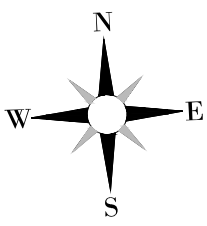

Geoalus	Autor: Geodeesia24 OÜ	Töö nr: 9806-24	Koordinaadid: L-EST97 Kõrgused: EH2000
---------	-----------------------	-----------------	---

		Reg kood: 12432118 Tiigi 78, 50410 Tartu info@roadplan.ee www.roadplan.ee		Töö nimetus ja osa Melliste liikuvusala Teedeehituslik osa			
		Objekti asukoht Aabitsa tee 1 // 1a, Aabitsa tee 1b, Melliste küla, Kastre vald, Tartu maakond					
Projektijuht	Erkko Teder	(allkirjastatud digitaalselt)	Joonise nimetus Isikliku kasutusõiguse seadmise plaan				
Projekteerija	Johan Erik Levertand	(allkirjastatud digitaalselt)	Töö nr	Joonise nr	Stadium	Möötkava	Kuupäev
Kontrollija	Andri Veskimets	(allkirjastatud digitaalselt)	24047	TL-9-01	Põhiprojekt	1:500	06.02.2025

Trükitud: 06/02/2025