


Isikliku kasutusõiguse seadmise plaan

Pos nr (plaanil)	Kinnistu registriosa nr	Katastriüksuse tunnus, nimi ja sihtotstarve	Asukoht riigitee (nr ja nimi) suhtes (lõigu/ristumise algus ja lõpp km)	Ala pindala (m ²)
Pos 1	26424801	78401:101:4282, Vão tee T1, transpordimaa	Maakaabli kulgemine teemaal 1 Tallinna-Narva tee km 9.41	55

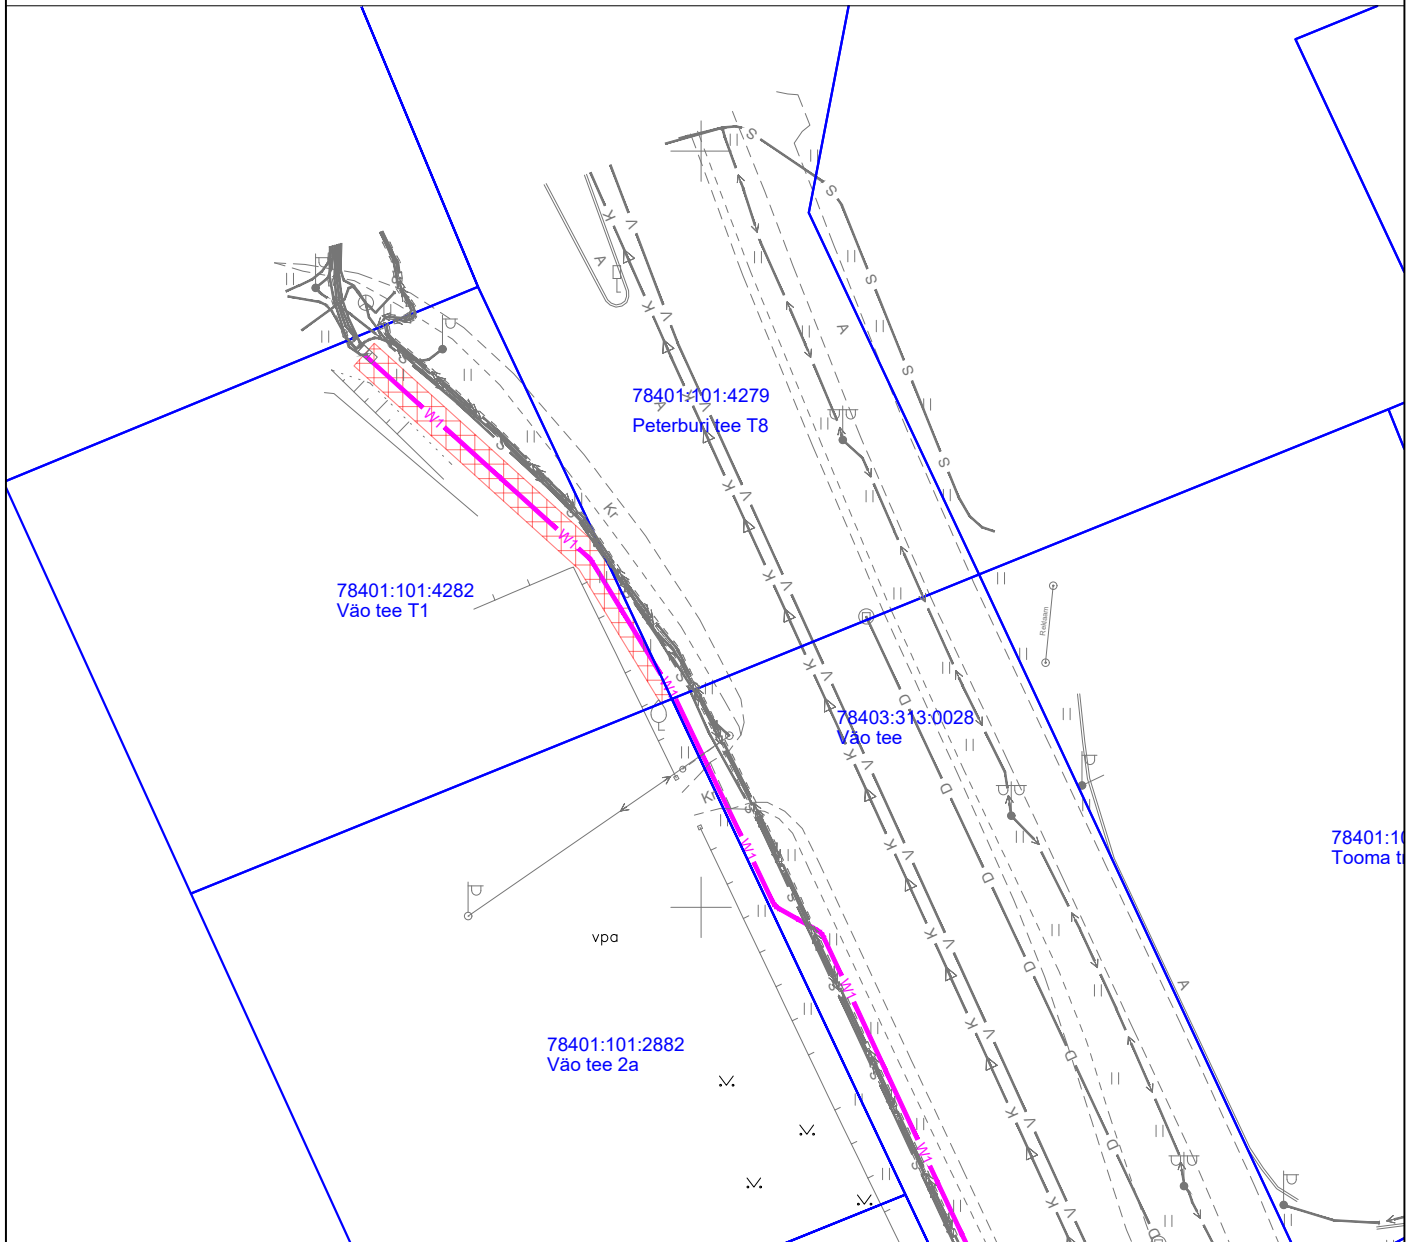

TINGMÄRGID

	Katastriüksuse piirid
	Projekteeritud madalpinge maakaabelliin
	IKÕ seadmise ala

Projekti nimi / aadress: Tooma tn 6 kinnistu liitumine madalpingel.
Lasnamäe linnaosa, Tallinn, Harju maakond

Töö number:
P23013_LC0371

Koostaja: THS Projekt OÜ (Reg. 12422321)
Tarmo Uusrand

Mõõtkava:
M 1:500

Leht / formaat:
Leht 1 / A4

Kuupäev:
18/10/2023