



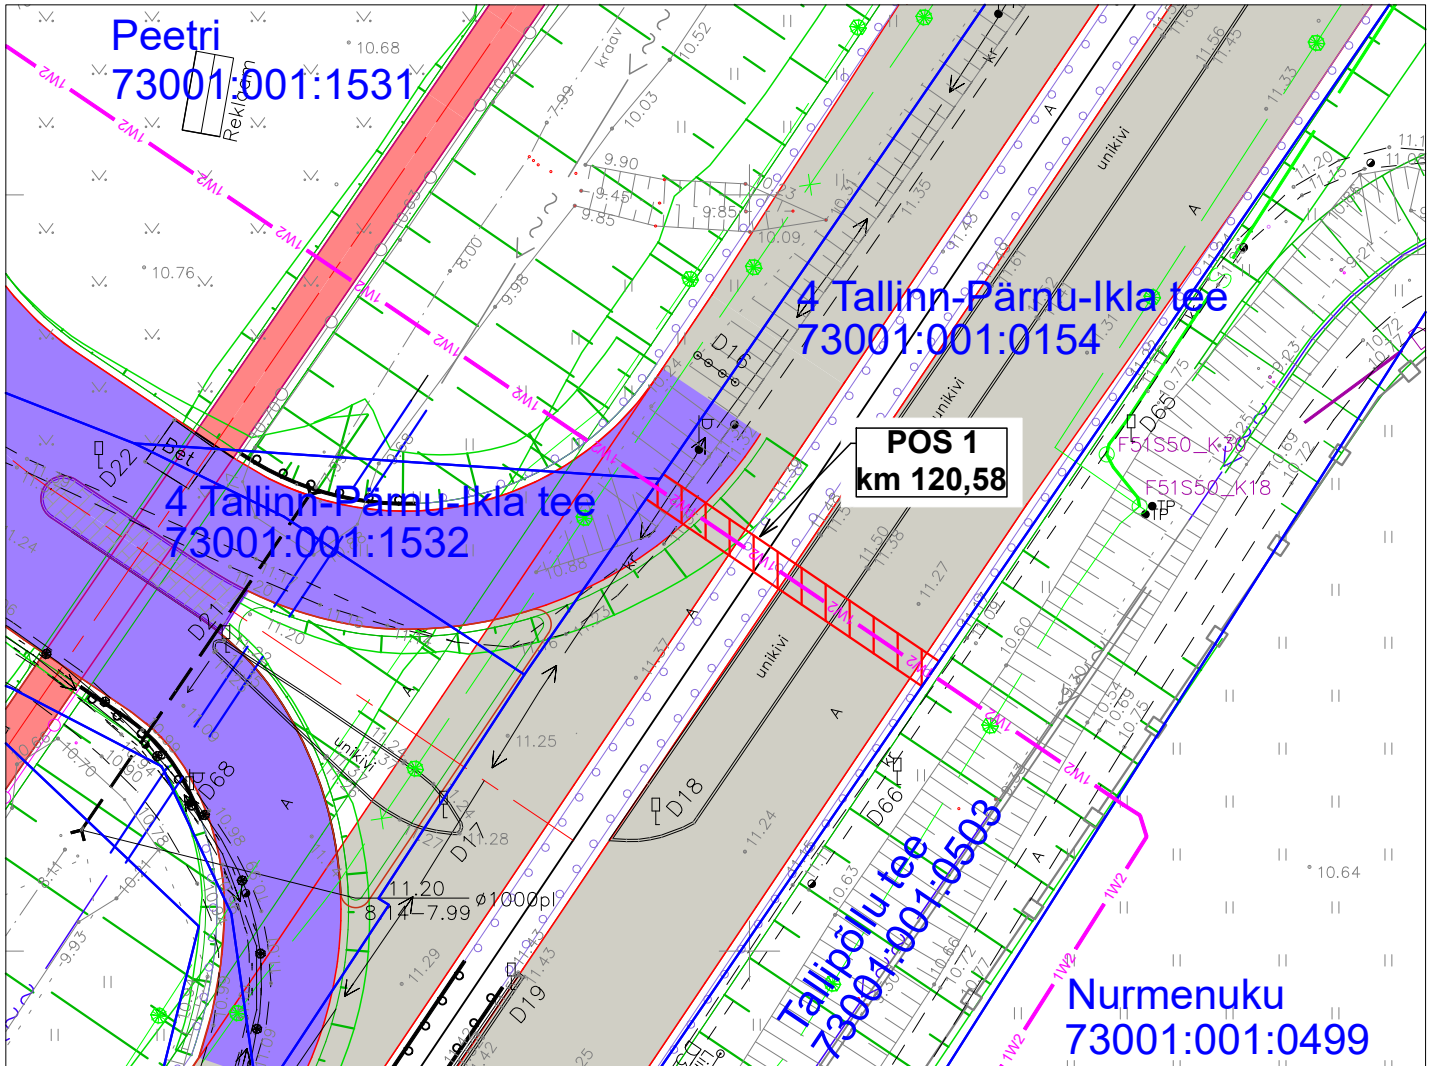


Isikliku kasutusõiguse ala plaan

Jrk nr	IKÕala Pos nr (plaanil)	Kinnistu registriosa number	Katastriüksuse tunnus, nimi ja sihtotstarve	Asukoht riigitee (nr ja nimi) suhtes (lõigu algus ja lõpp km)	Ala pindala ruutmeetrites m ²
1.	1	8068550	73001:001:0154,4 Tallinn-Pärnu-Ikla tee, transpordimaa 100%	4 Tallinn-Pärnu-Ikla tee, ristumine km 120,58	ca 44 m ²

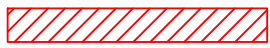

-  Kasutusõiguse ala
-  Katastriüksuse piir
-  Projekteeritud 10 kV maakaabel

Projekt				Tellija		
Peetri kinnistu laadimistaristu elektriliitumine Nurme küla Tori vald Pärnu maakond				Enefit Connect OÜ		
 LEONHARD WEISS E-post estonia@leonhard-weiss.com Telefon +372 601 2285 Registrikood 12083348 EL10665798-0001	Joonis		Joonise nr			
	Projekteeris	Karl M Põldsam	11.2023	+372 59002453	Möötkava	1:500
	Kontrollis				Staadium	Tööprojekt
	Projektijuht				Keel	Leht
				EST	1	1