



Väike -Vanause mahasõit ja juurdepääsutee

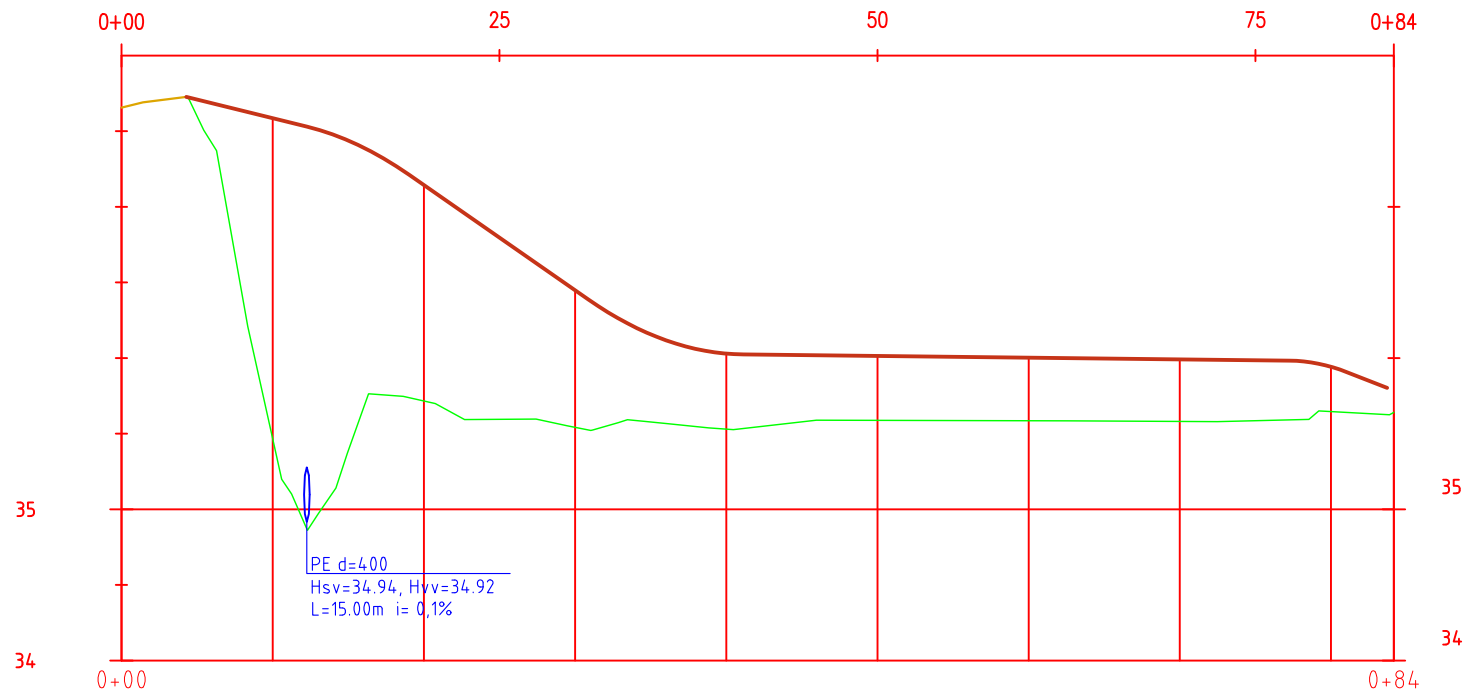

VAHEKAUGUSED
PLAANILINE GEOMEETRIA
VERTIKAALGEOMEETRIA
PROJEKTKÕRGUS
PROJEKTTÖÖKÕRGUS
MAAPINNA KÕRGUS

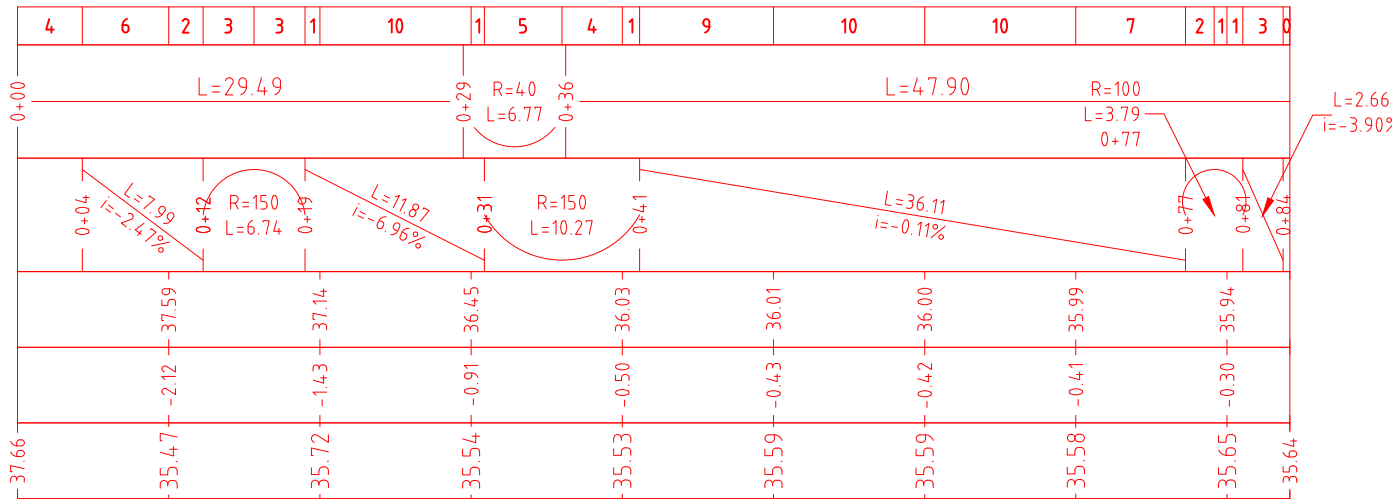

PROJEKTJÕON
MAAPINNA JÕON
RISTUV TEE



RISTUV TRUUP

Projekti nimetus

Väike-Vanause kinnistu mahasõidu ja juurdepääsutee põhiprojekt

Joonise nimetus

Pikiprofiil

Projekteerija



TODESIGN OÜ
Pille 9/4 10138 TALLINN
EESTI
Tel. +37253474995
mahasoit@mahasoit.ee

Tellij

Taavi Vaher
+372 5077181

Projekteerija

Marko Toode

Staadium

PP

Kuupäev

10.03.2025

Mõotkava

Projekti nr

2024_032

Joonise nr

AR-6-02