


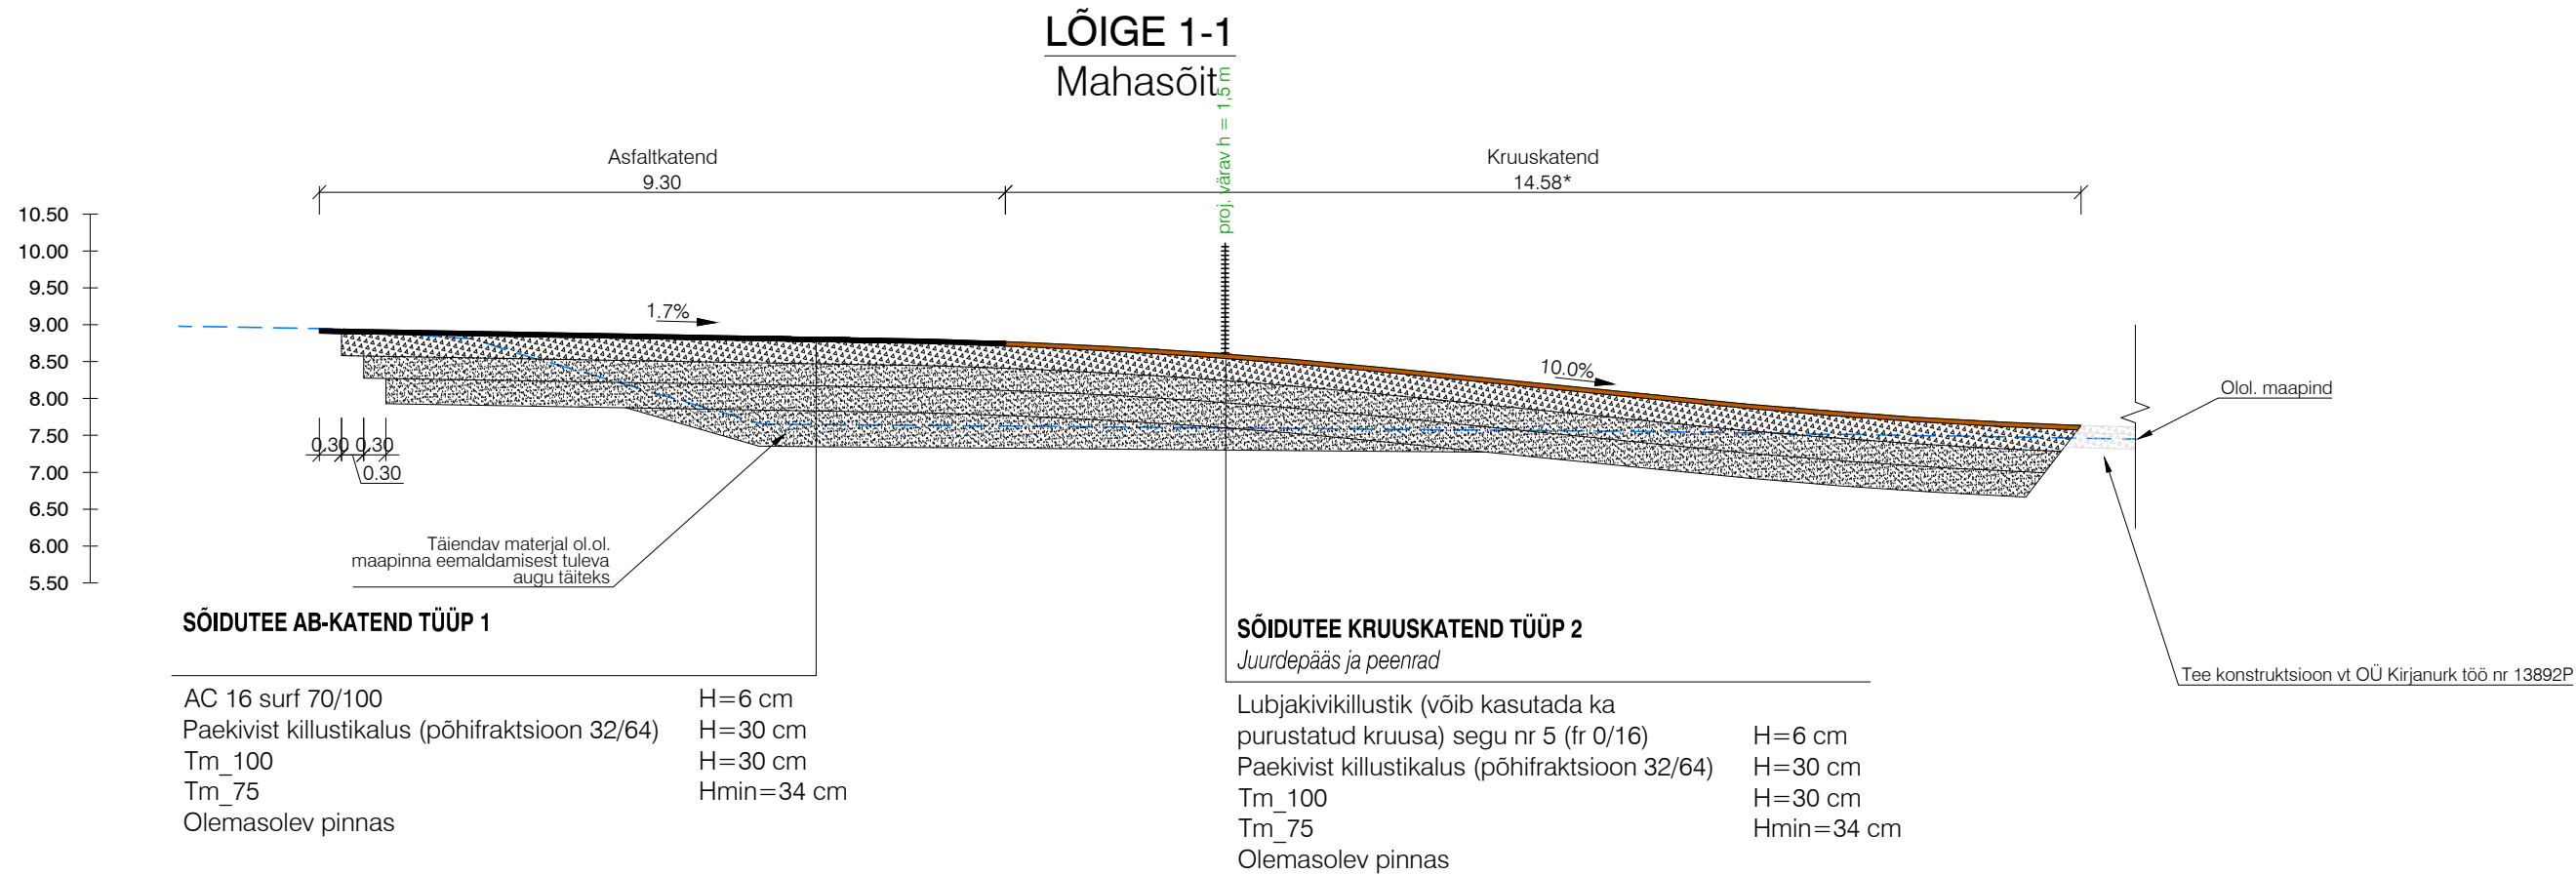

Projekti nimetus					
Põlluotsametsa kinnistu juurdepääs					
Joonise nimetus					
Lõige 1-1					
Kontrollija			Tellija		
Hepta Hepta Group Energy OÜ Mööbluse 2/1 12618 TALLINN EESTI Tel. +372 5179698 info@hepta.ee			Eesti Lairiba Arenduse Sihtasutus, Narva mnt 5, Tallinn, 10117 +372 631 0555 info@elasa.ee		
Projektijuht	R. Rüütel		Staadium	PP	Möötkava
Projekteerija	R. Rüütel				Projekt nr
			Kuupäev		26061
			08.07.2026		Joonise nr
					TL-6-01