
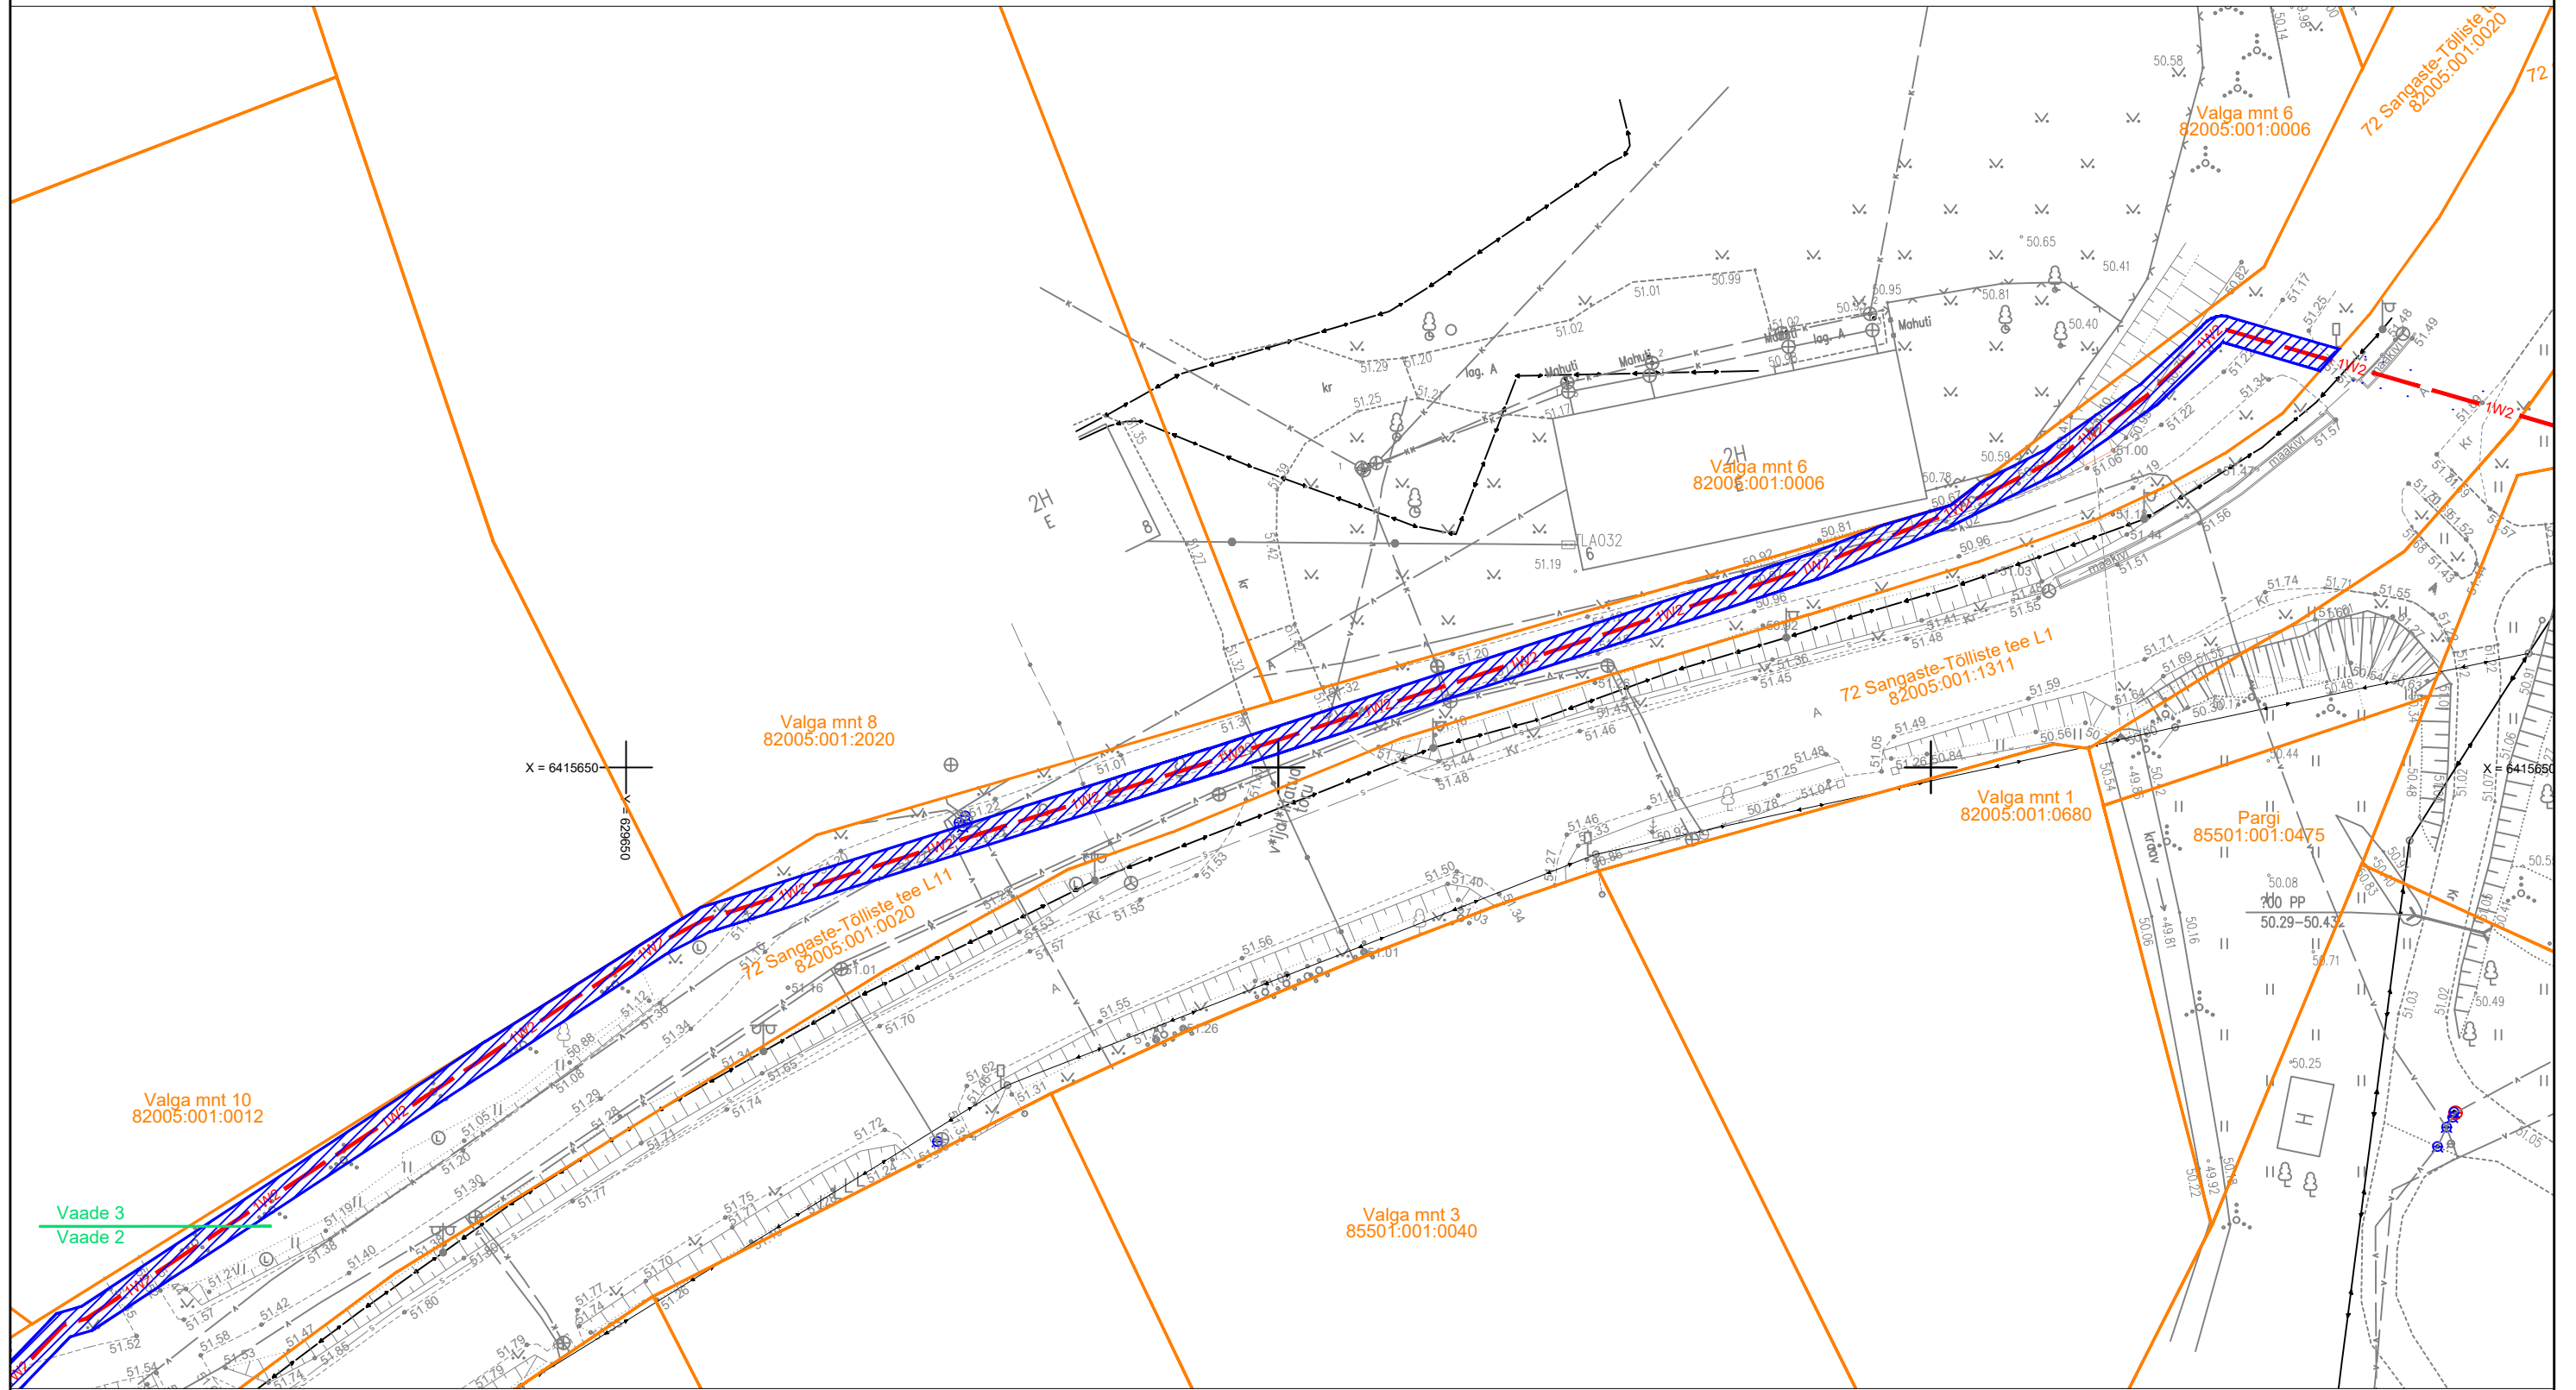


Isikliku kasutusõiguse seadmise plaan

| IKÕ ala Pos nr | Kinnistu reg.osa number | Katastriüksuse tunnus, nimi ja sihtotstarve | Asukoht riigitee suhtes | Ala pindala, m² |
|----------------|-------------------------|---|--|-----------------|
| Pos. 1 | 7758150 | 72 Sangaste-Tõlliste tee L11 82005:001:0020 Transpordimaa | 72 Sangaste-Tõlliste tee km 13,17-13,63 | 904 |

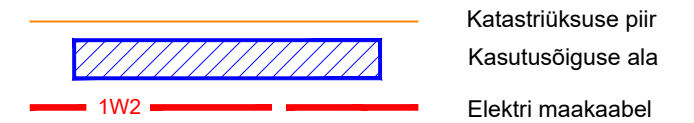

| | | | |
|---|------------|----------------------------------|------------|
| Projekt Tsirguliina-Sooru keskpingseliini rekonstrueerimine etapp 1, Tsirguliina alevik, Valga vald, Valgamaa | | Tellija Elektrilevi OÜ | |
| Joonis Isikliku kasutusõiguse seadmise plaan | | Joonise nr IP7023-1-I | |
| Projekteeris A. Erik | 53 090 199 | Mõõtkaava M 1:500 | |
| Kontrollis K. Maaten | 512 7053 | Staadium | Tööprojekt |
| | | Keel EST | Leht 2 |
| | | | Lehti 2 |

LEONHARD WEISS
 E-post estonia@leonhard-weiss.com
 Telefon +372 601 2285
 Registrikood 12083348