


Koormatava ala asendiplaan 1:500, paberi formaat A4

Kinnistu nimi: 19101 Audru-Tõstamaa-Nurmsi tee

Katastritunnus: 15905:002:0077

Registriosa: 8406250

Asukoht: 19101 Audru-Tõstamaa-Nurmsi tee, Põldeotsa küla, Pärnu linn, Pärnu maakond

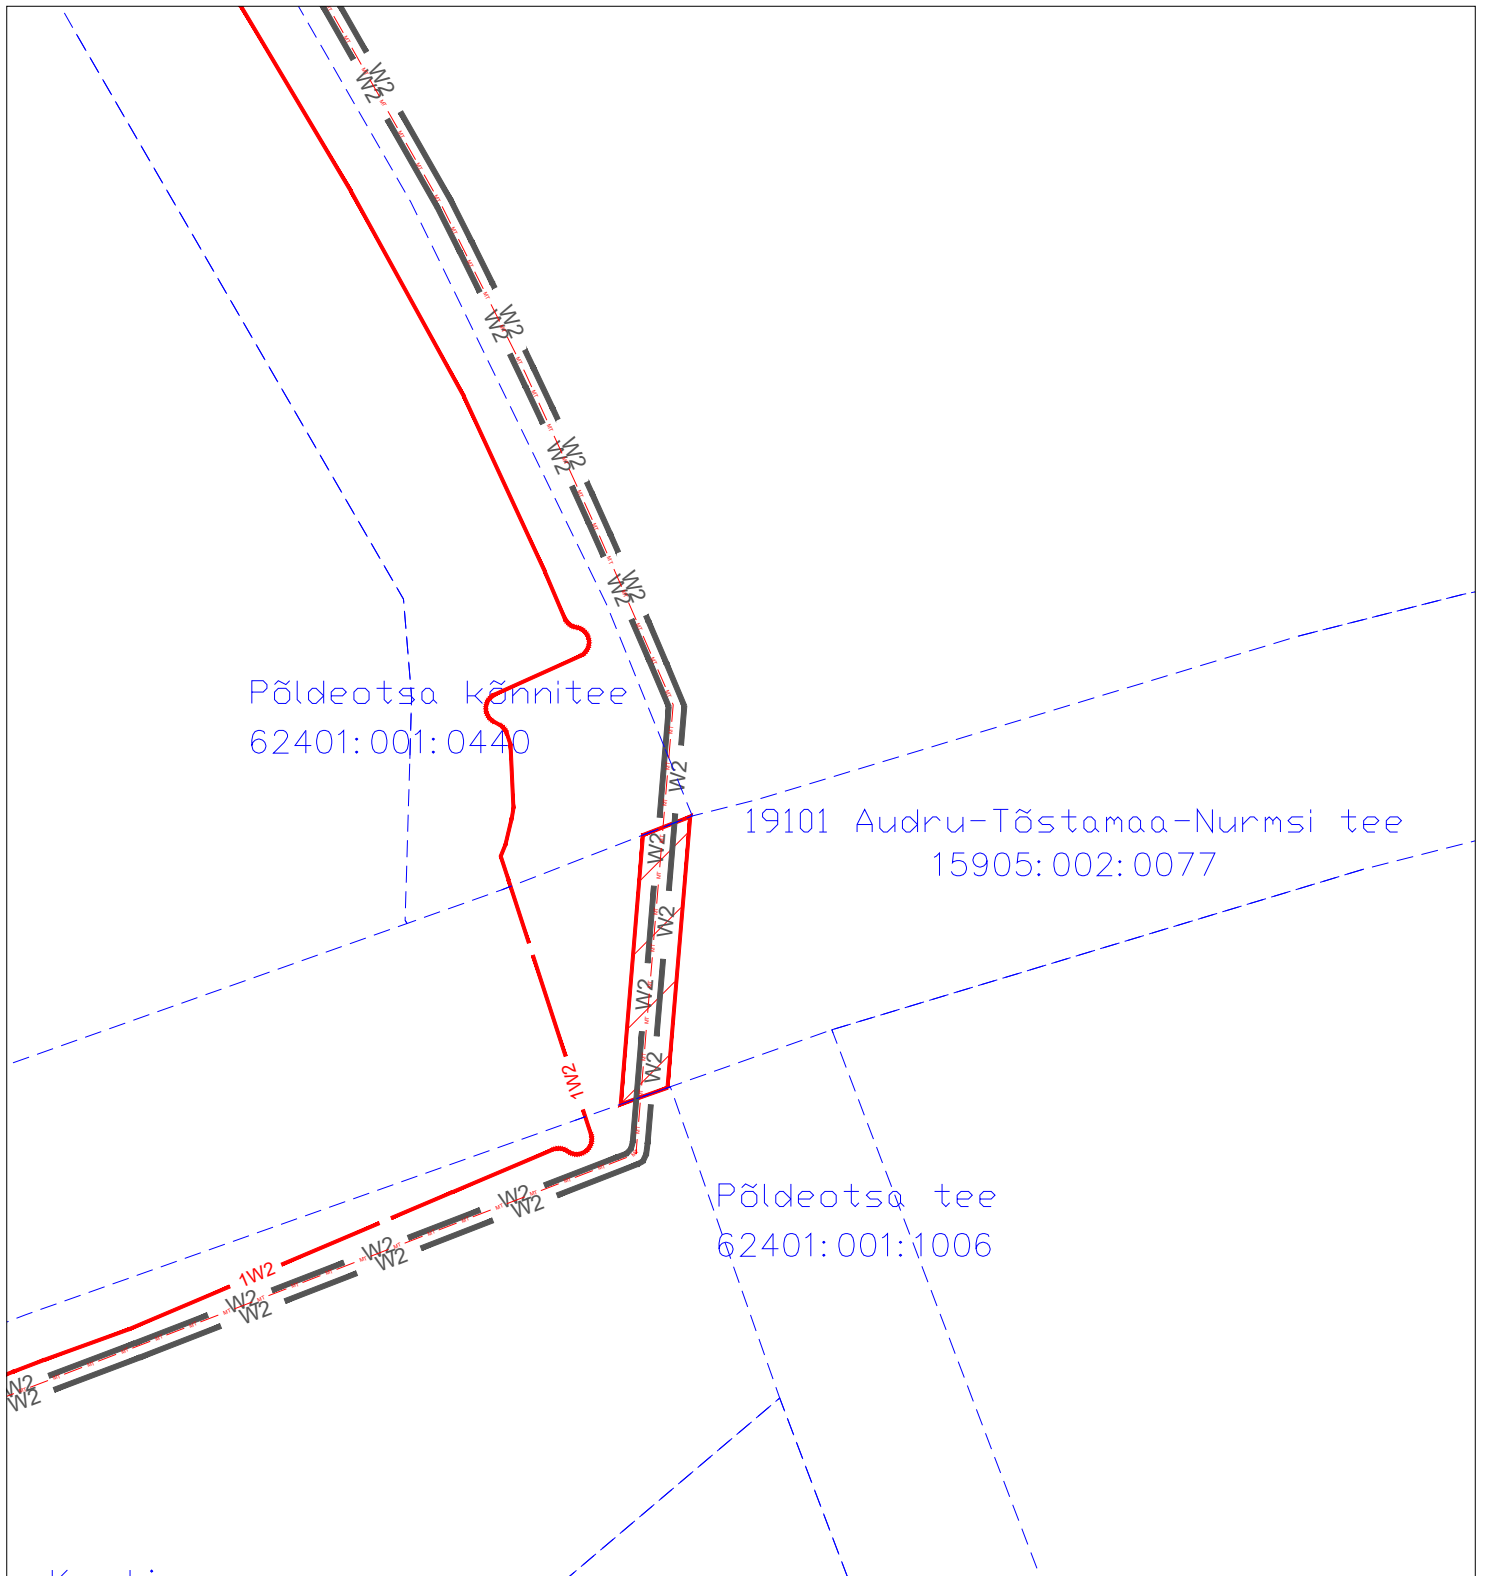

Tingmärgid



Koormatav ala



Projekteeritud 30 kV
maakaabel kaitsetorus



Katastriüksuse piirid



Leonhard Weissi projekteeritud LR7190, IP5503-1 projekti raames



Projekteeritud multitoru

Märkus:

Maaüksusele paigaldatavad 30 kV nimipingega maakaablid on tähistatud musta joonega.

Maakaabelliini poolt koormatav maa-ala on piki kaabelliine kulgev ala, mida mõlemalt poolt piiravad liinide äärmistest kaablitest 1 meetri kaugusel paiknevad mõttelised vertikaaltasandid.

Projekteeritud tehnovõrgu pikkus on 18 m ja kasutusõiguse ala on 54 m².