



# Isikliku kasutusõiguse seadmise ala plaan

Mõõtkava 1:500 (A4)

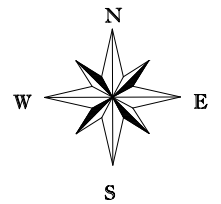

"Tiigipõllu maaüksuse projekt. Osa-2. Torustikud",  
töö nr 25021

Koostaja: Altren Projekt OÜ  
Johannes Matson

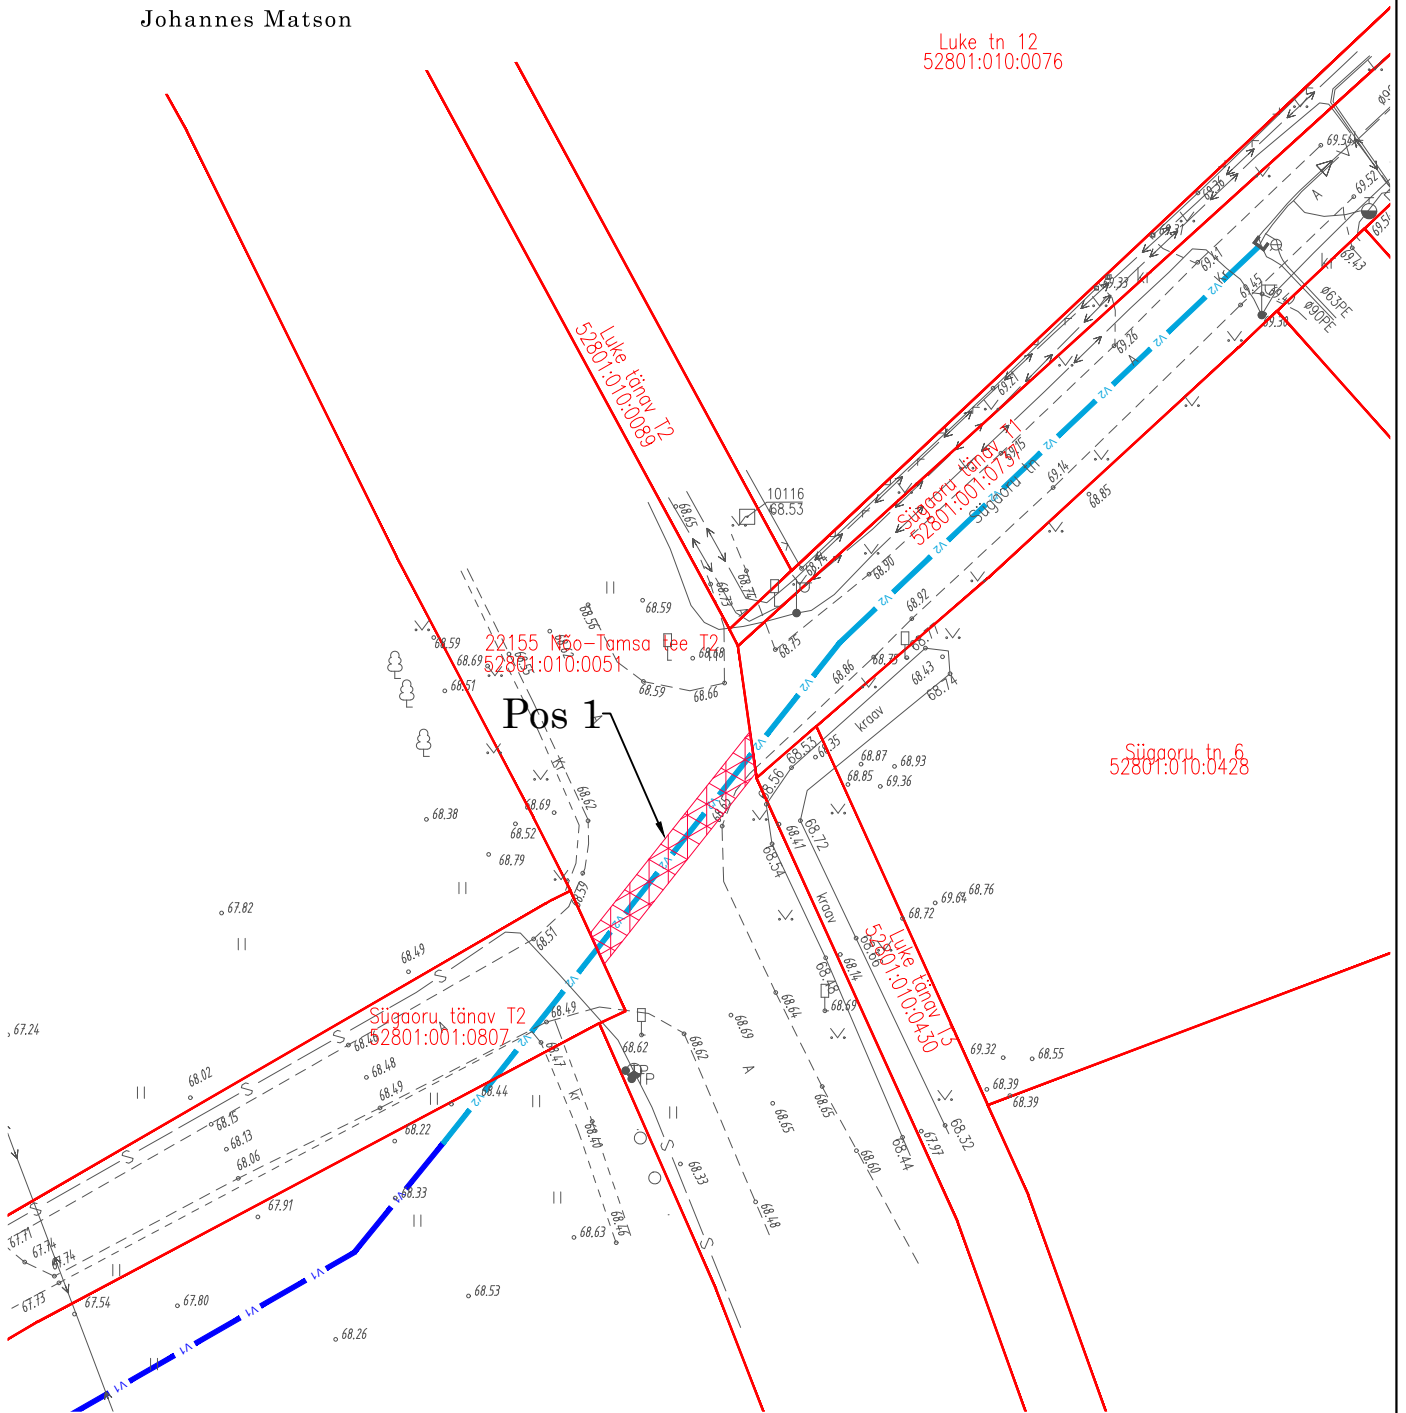

- Isikliku kasutusõiguse seadmise ala (Pos1)



- Katastriüksuse piir

V1

- proj. veetorustik

V2

- proj. veetorustik (kinnine meetod)

Jrk nr	IKÕ ala Pos nr (plaanil)	Kinnistu registriosa number	Katastriüksuse tunnus, nimi ja sihtotstarve	Ala pindala ruutmeetrides m <sup>2</sup>
1.	POS 1	4221050	52801:010:0051 22155 Nõo-Tamsa tee T2	33 m <sup>2</sup>