


# ASENDIPLAAN

M 1:500

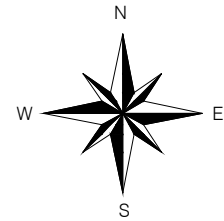

## TINGMÄRGID:

- Krundi piir
- Olemasolev elektriliin
- Olemasolev haljasala
- Killustikkate
- Maapinna kõrgusmägid
- Demonteeritav piirdeaed
- Projekteeritav piirdeaed (3d aiapaneel) h=1.73m
- Projekteeritav piirdeaed h=2.5m
- Sissesõit krundile
- Lubatud sõidusuunad
- Likvideeritav põõsad

## PIIRDEAIA EHITUS

### OLULISED TEHNILISED NÄITAJAD

Kinnistu aadress: Pennari, Konju küla, Toila vald, Ida-Viru maakond

Nimetus: Piirdeaia ehitus  
Kasutamise otstarve: (24212)  
Ehitisealune pind: 7094m<sup>2</sup>

#### 3D Aiapaneel

Kõrgus: 1.73m  
Piirdeaia pikkus: 204,85m  
S.H.Postid ≈96tk samm 2,51m  
Paneelid ≈96tk  
Jalgväravad 1tk (laus - 1.0m)  
Autovärv/Liugvärav 1tk (laius - 5.0m)

#### Piirdeaia fragment 4


Kõrgus: 2.5m  
Piirdeaia pikkus: 84,5m  
Postid ≈45tk samm samm 2,0m

### PROJEKTEERITUD PIIRDEAED KOORDINAADID

	X	Y
1	6589529,26	706115,30
2	6589537,81	706162,27
3	6589539,57	706172,06
4	6589540,87	706179,22
5	6589533,99	706180,20
6	6589537,58	706202,43
7	6589507,99	706205,10
8	6589506,99	706205,21
9	6589501,64	706205,69
10	6589470,37	706208,52
11	6589464,40	706133,81

### EKSPLIKATSIOON:

1. OI. Olev. Kõrvalhoone (EHR kood 102030384)
2. OI. Olev. Hoone elamu (EHR kood 102030383)
3. OI. Olev. Rajatis kaev (EHR kood 220434442)

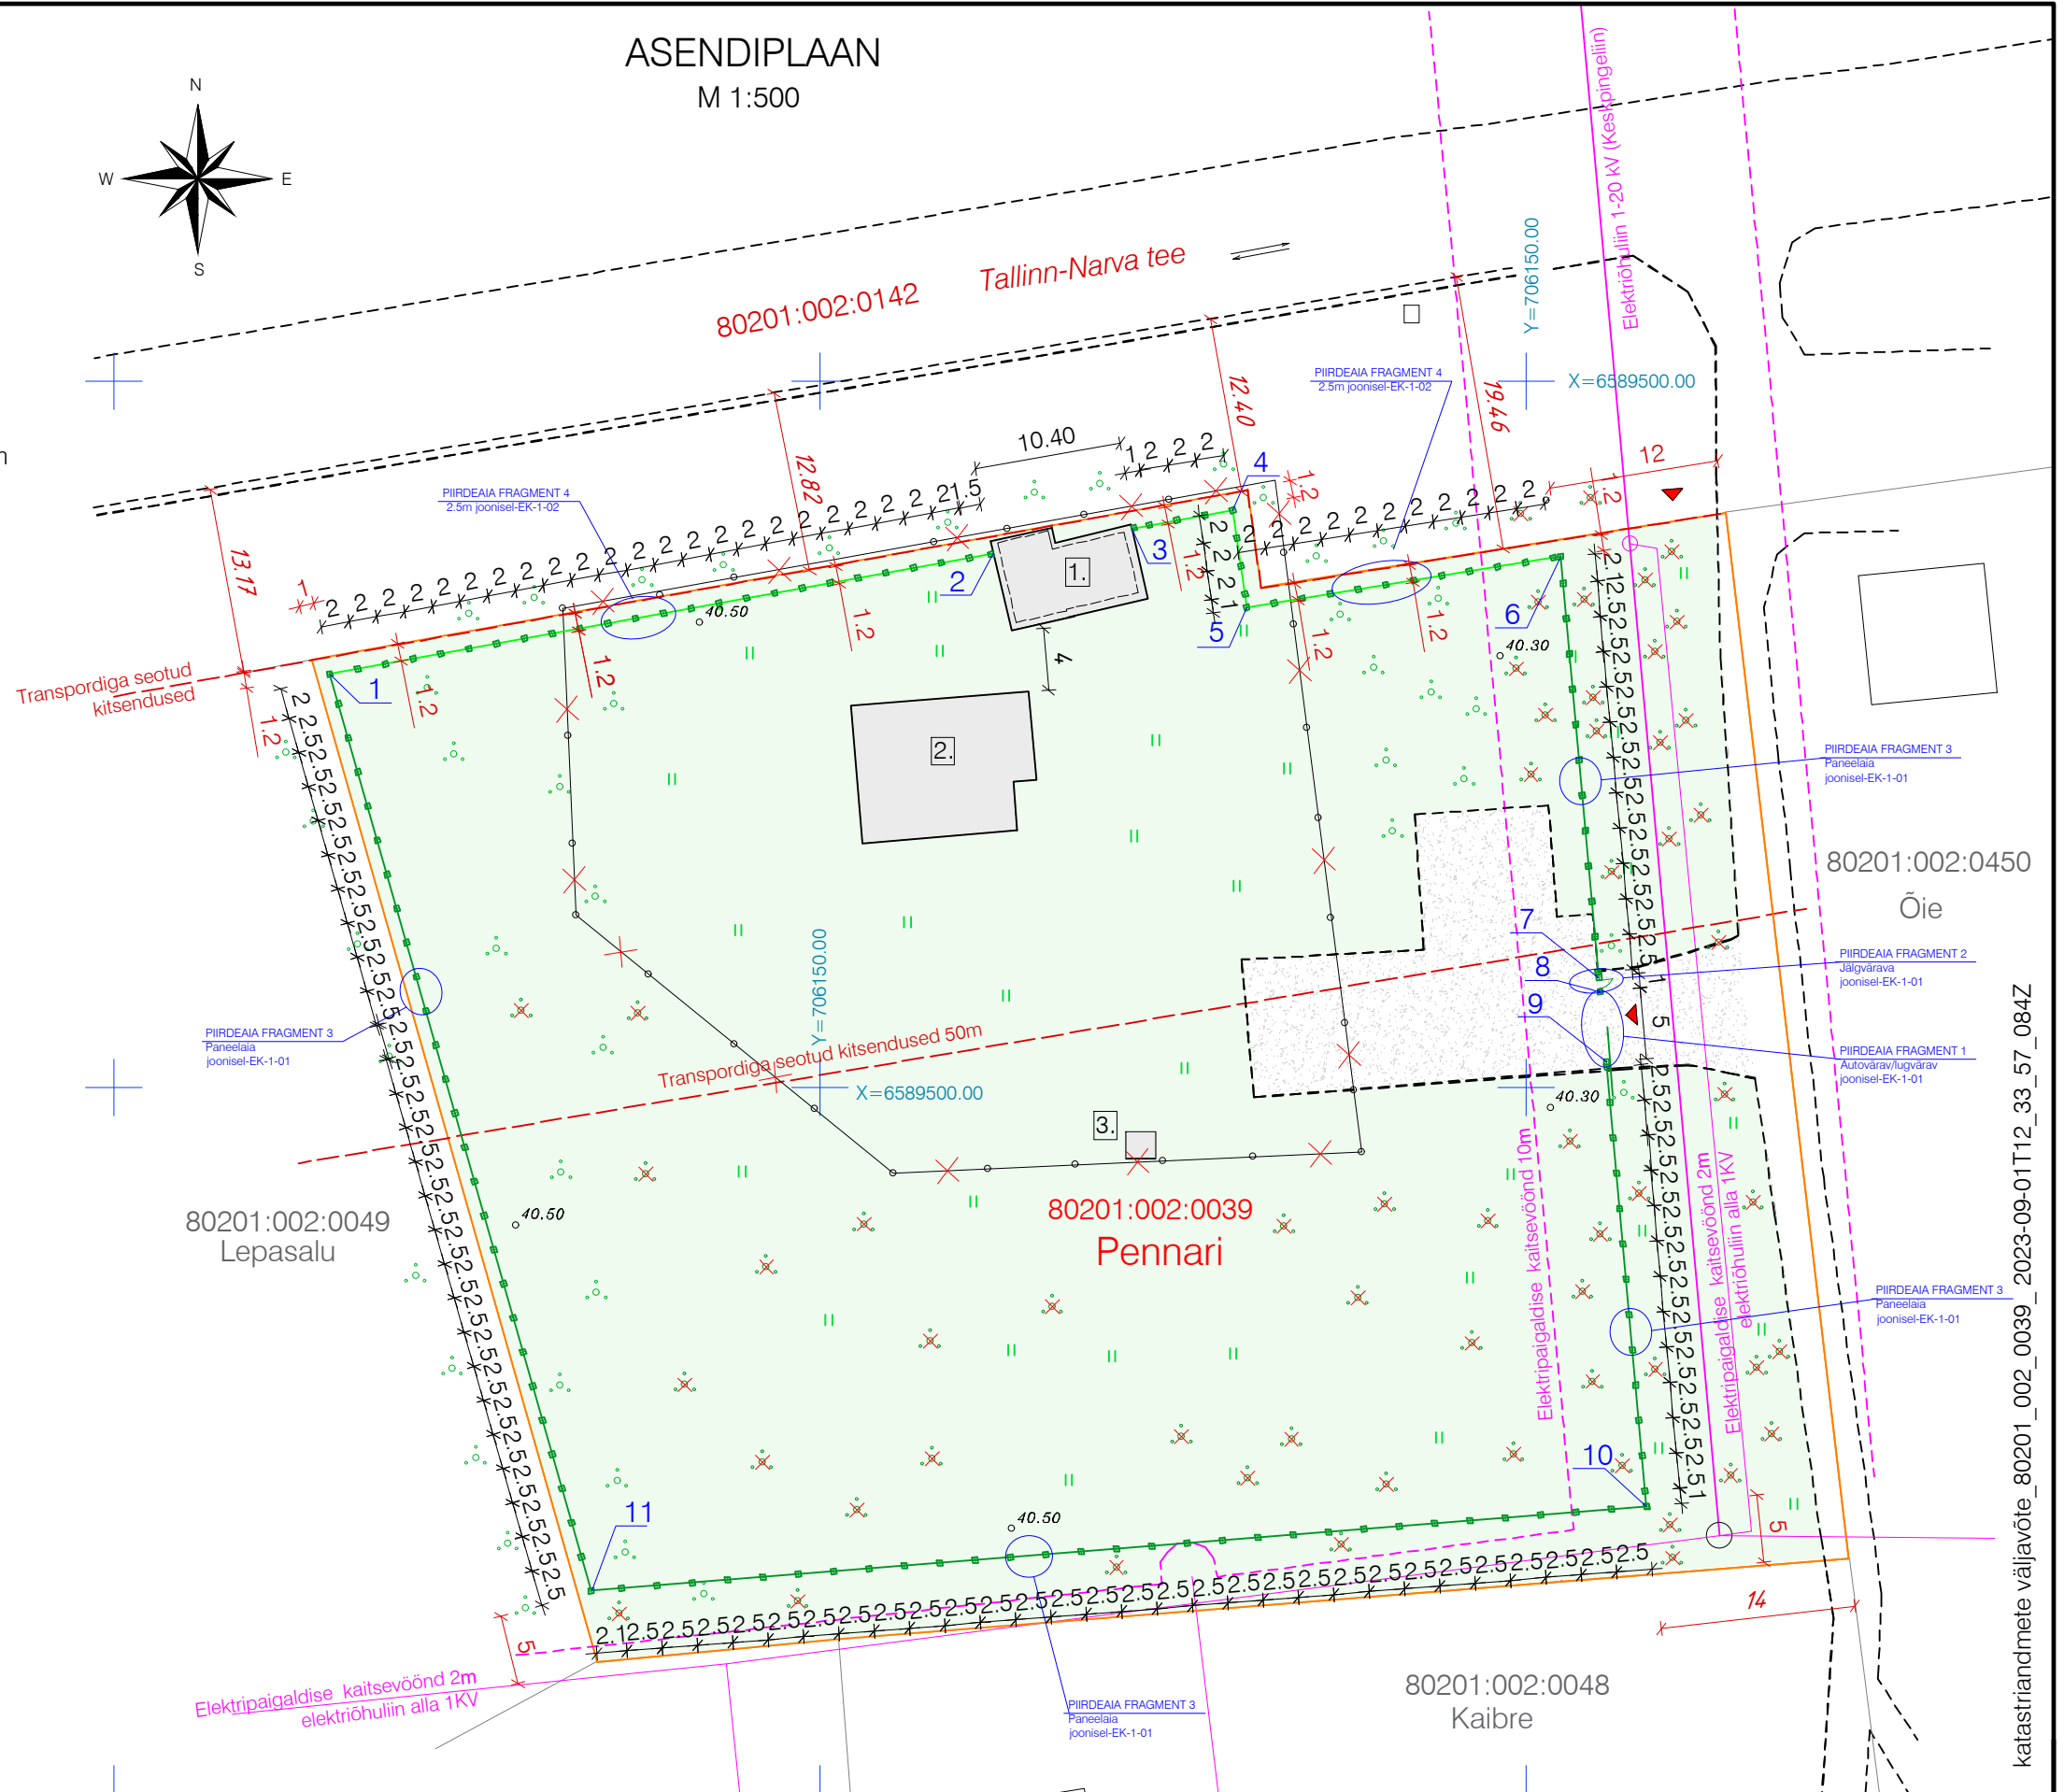

Töö nimetus:	PIIRDEAIA EHITUS	Töö nr	SKP-1123
Aadress:	Pennari, Konju küla, Toila vald, Ida-Viru maakond	Stadium	EP
Katastritunnus:	80201:002:0039	Möötkava	1:500
Joonis:	ASENDIPLAAN	Kuupäev	23.11.23
Omanik:	Stepan Korin	Leht:	AS-4-01
Koostas:	Stepan Korin	Leht: 1	Lehti: 4