

TINGMÄRGID

- V - Kinnistu piir
- K - Olemasolev veetorstik
- SK - Olemasolev isevooline kanalisatsioonitorustik
- D - Olemasolev isevooline sademeveekanalisatsioonitorustik
- S - Olemasolev drenaažitorustik
- W - Olemasolev sidekanalisatsioon
- — — — — Olemasolev kõrgpingekaabel
- — — — — Olemasolev madalpingekaabel
- — — — — Olemasolev kaitseturu
- — — — — Olemasolev trupp
- — — — — Riigimaantee kaitsevöönd
- — — — — Detailplaneeringu ala
- — — — — Planeeritud hoonestusala
- — — — — Planeeritud sissesõit kinnistule

Puuraud

- K2 - Projektiteeritud sademeveetorstik
- D1 - Projektiteeritud drenaažitorustik
- X - Likvideeritav/mahajätetav objekt
- K2-1 - Projektiteeritud sademeveetorstiku vaatluskaev
- RK-1 - Projektiteeritud restkaev
- D1-1 - Projektiteeritud drenaažikaev

De=400 L=23,4m i=0,003

35,69 K2-2

- 1) 33,69 proj. maapind (m.abs)
- 2) 34,54 proj. väljuva torustiku põhja kõrgus (m.abs)
- 1,93 proj. siseneva torustiku põhja kõrgus (m.abs)
- De800/500 proj. kaevu sügavus (m)

Ligikaudne kaeviku piirjoon

- V1 - Perspektiivne veetorstik
- K1 - Perspektiivne isevooline roovevee kanalisatsioonitorustik
- K2 - Perspektiivne sademeveetorstik

Road-Expert OÜ, töö nr 23048

- — — — — Projektiteeritud tee servajooned
- — — — — Projektiteeritud tuupenaar
- — — — — Projektiteeritud liiklusmärgi post
- — — — — Projektiteeritud sõidutee ab-ülekate
- — — — — Projektiteeritud sõidutee ab-katend
- — — — — Projektiteeritud kõnnitee ab-katend
- — — — — Projektiteeritud haljasalade murukate
- — — — — Projektiteeritud sõidutee ab-katendi taastamine
- — — — — Projektiteeritud kõnnitee ab-katendi taastamine
- — — — — Projektiteeritud haljasalade murukate taastamine
- — — — — Projektiteeritud horisontaal (löikevahe 10 cm)
- — — — — Projektiteeritud kõrgusarv

Perspektiivsed objektid (KOKO Arhitektid OÜ; töö nr 19-09)

- — — — — Likvideeritavad objektid


MitiProjekt OÜ, töö nr 00823

- W1.1 - Projektiteeritud välisvalgustuse toitekaabel Ø75 mm, 450N kaitseturu
- — — — — Projektiteeritud elektrikaabli min 750N kaitseturu
- — — — — Projektiteeritud suundpuurimine 1250N kaitseturu
- — — — — Projektiteeritud sõidutee ja kergliiklustee valgusti, koos posti, konsooli ja jalandiga
- — — — — Projektiteeritud sidetrass
- — — — — Projektiteeritud 750N kaitseturu
- — — — — Projektiteeritud sidekaev
- — — — — Projektiteeritud markerpall
- — — — — Projektiteeritud maandum

Muudatus	Kuupäev	Sisu	Alkiri
Projekt	Rae vallas, Kopli külas, Künäsaare maatkuse DP teede ja tehovõrkude projekteerimine		
Projekti osa	Kaust 3. Sademeveekanalisatsioon ja drenaaž		
Joonise nimetus	Asendiplaan		
Projekteerija	Skepast&Puhkim OÜ Laki põik 2 12919 Tallinn EESTI Tel: +372 664 5808 Faks: +372 664 5818 info@skep.ee	Tellijä	Megaron Kinnivara OÜ Kasaka tee 3/3 10621 Tallinn EESTI +372 504 2581 avo.mark@megaron.ee
Projekti juht	Loit Murter	digitaalkiri	Staadium
Projekteerija	Karin Nappus	digitaalkiri	Mõõtkava
			1:500
			Projekt nr
			23000099
			Leht/lehti
			1/1

MÄRKUSED:

- Koordinaadid L-EST97 süsteemis, kõrgused EH2000 süsteemis.
- Geodeetiline alusplaan mõeldistatud Insenerbüroo REIB OÜ poolt, töö nr TT-6770, 11.2023.a.
- Olemasolevate tehovõrkude andmed täpsustada ehitustööde käigus. Töövoja peab tagama olemasolevate töötavate tehovõrkude toimimise ehitustööde järgset.
- Tehovõrkude läheduses teostada kaevetööd käsitsi. Lahikeavetud tehovõrgud tuleb teostada. Lahised kaablid teostada vältimaks nende mehaanilist vigastamist. Kaevetöödel tehovõrkude kaitsesoonis lähtuda vastavatest eeskirjadest.

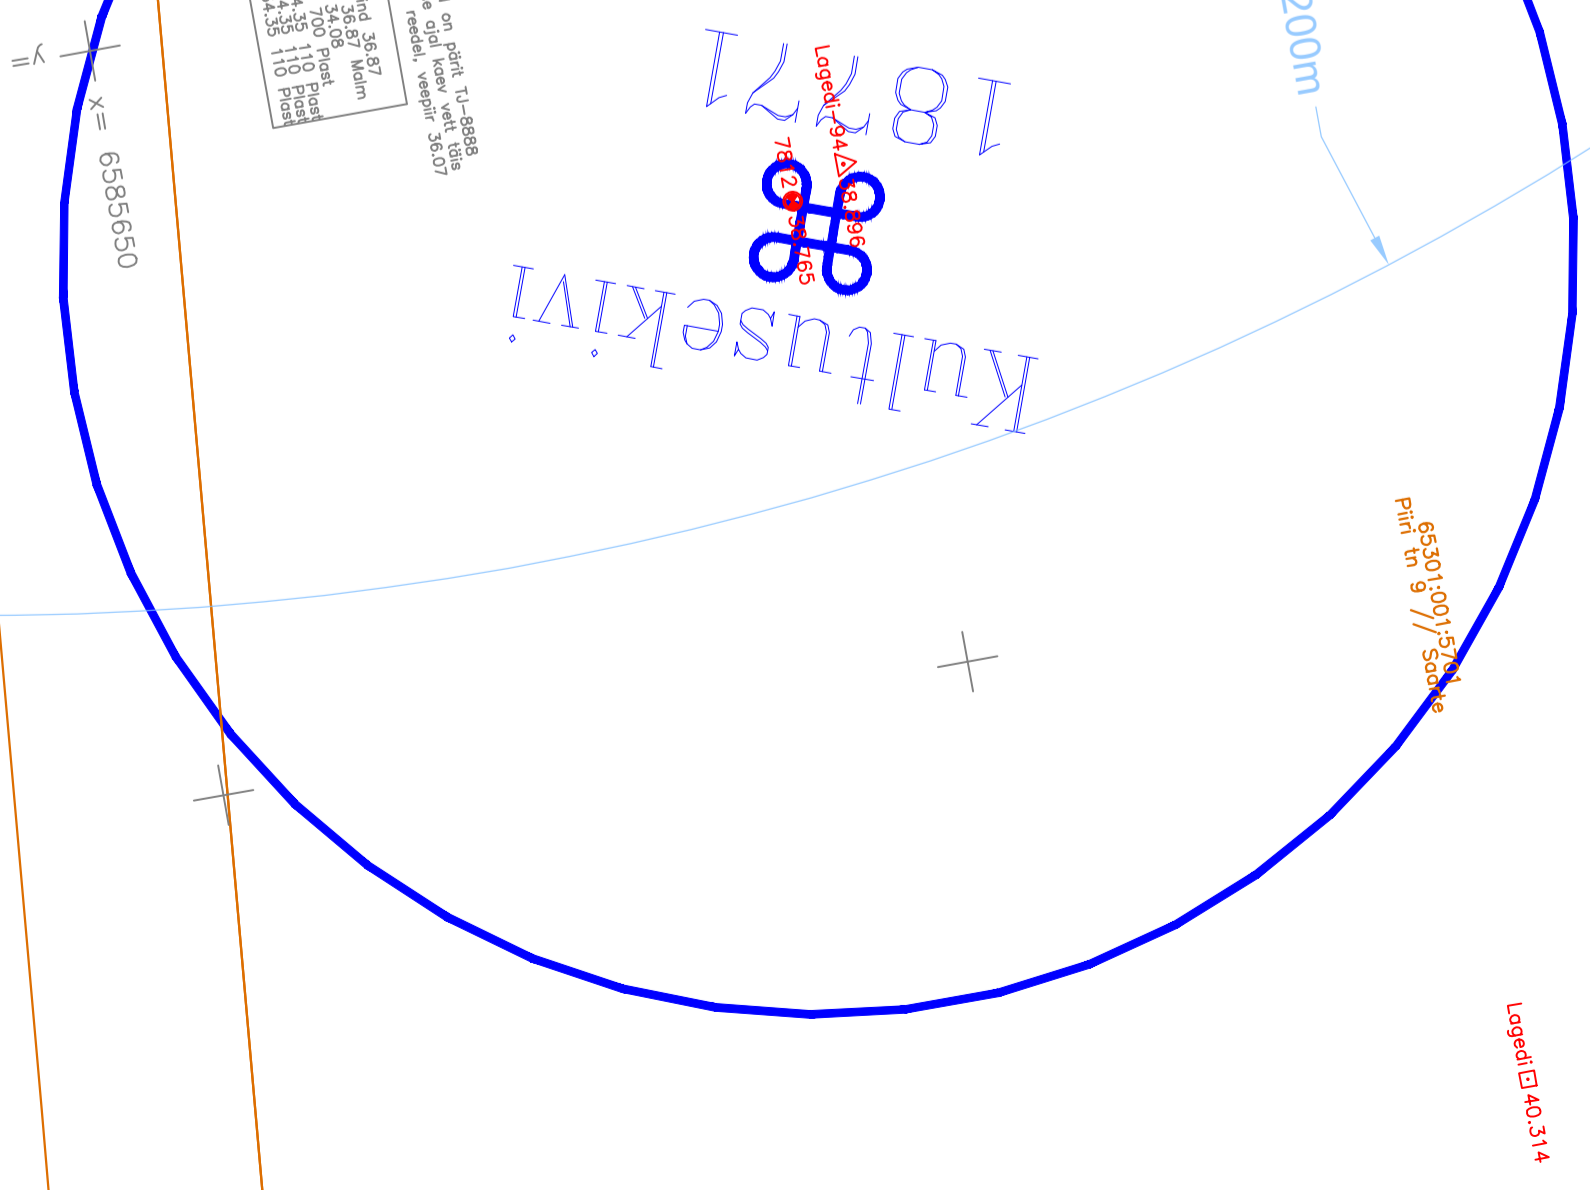

MÄRKUSED:

- Koordinaadid L-EST97 süsteemis, kõrgused EH2000 süsteemis.
- Geodeetiline alusplaan mõeldistatud Insenerbüroo REIB OÜ poolt, töö nr TT-6770, 11.2023.a.
- Olemasolevate tehovõrkude andmed täpsustada ehitustööde käigus. Töövoja peab tagama olemasolevate töötavate tehovõrkude toimimise ehitustööde järgset.
- Tehovõrkude läheduses teostada kaevetööd käsitsi. Lahikeavetud tehovõrgud tuleb teostada. Lahised kaablid teostada vältimaks nende mehaanilist vigastamist. Kaevetöödel tehovõrkude kaitsesoonis lähtuda vastavatest eeskirjadest.