


ISIKLIKU KASUTUSÕIGUSE SEADMISE PLAAN

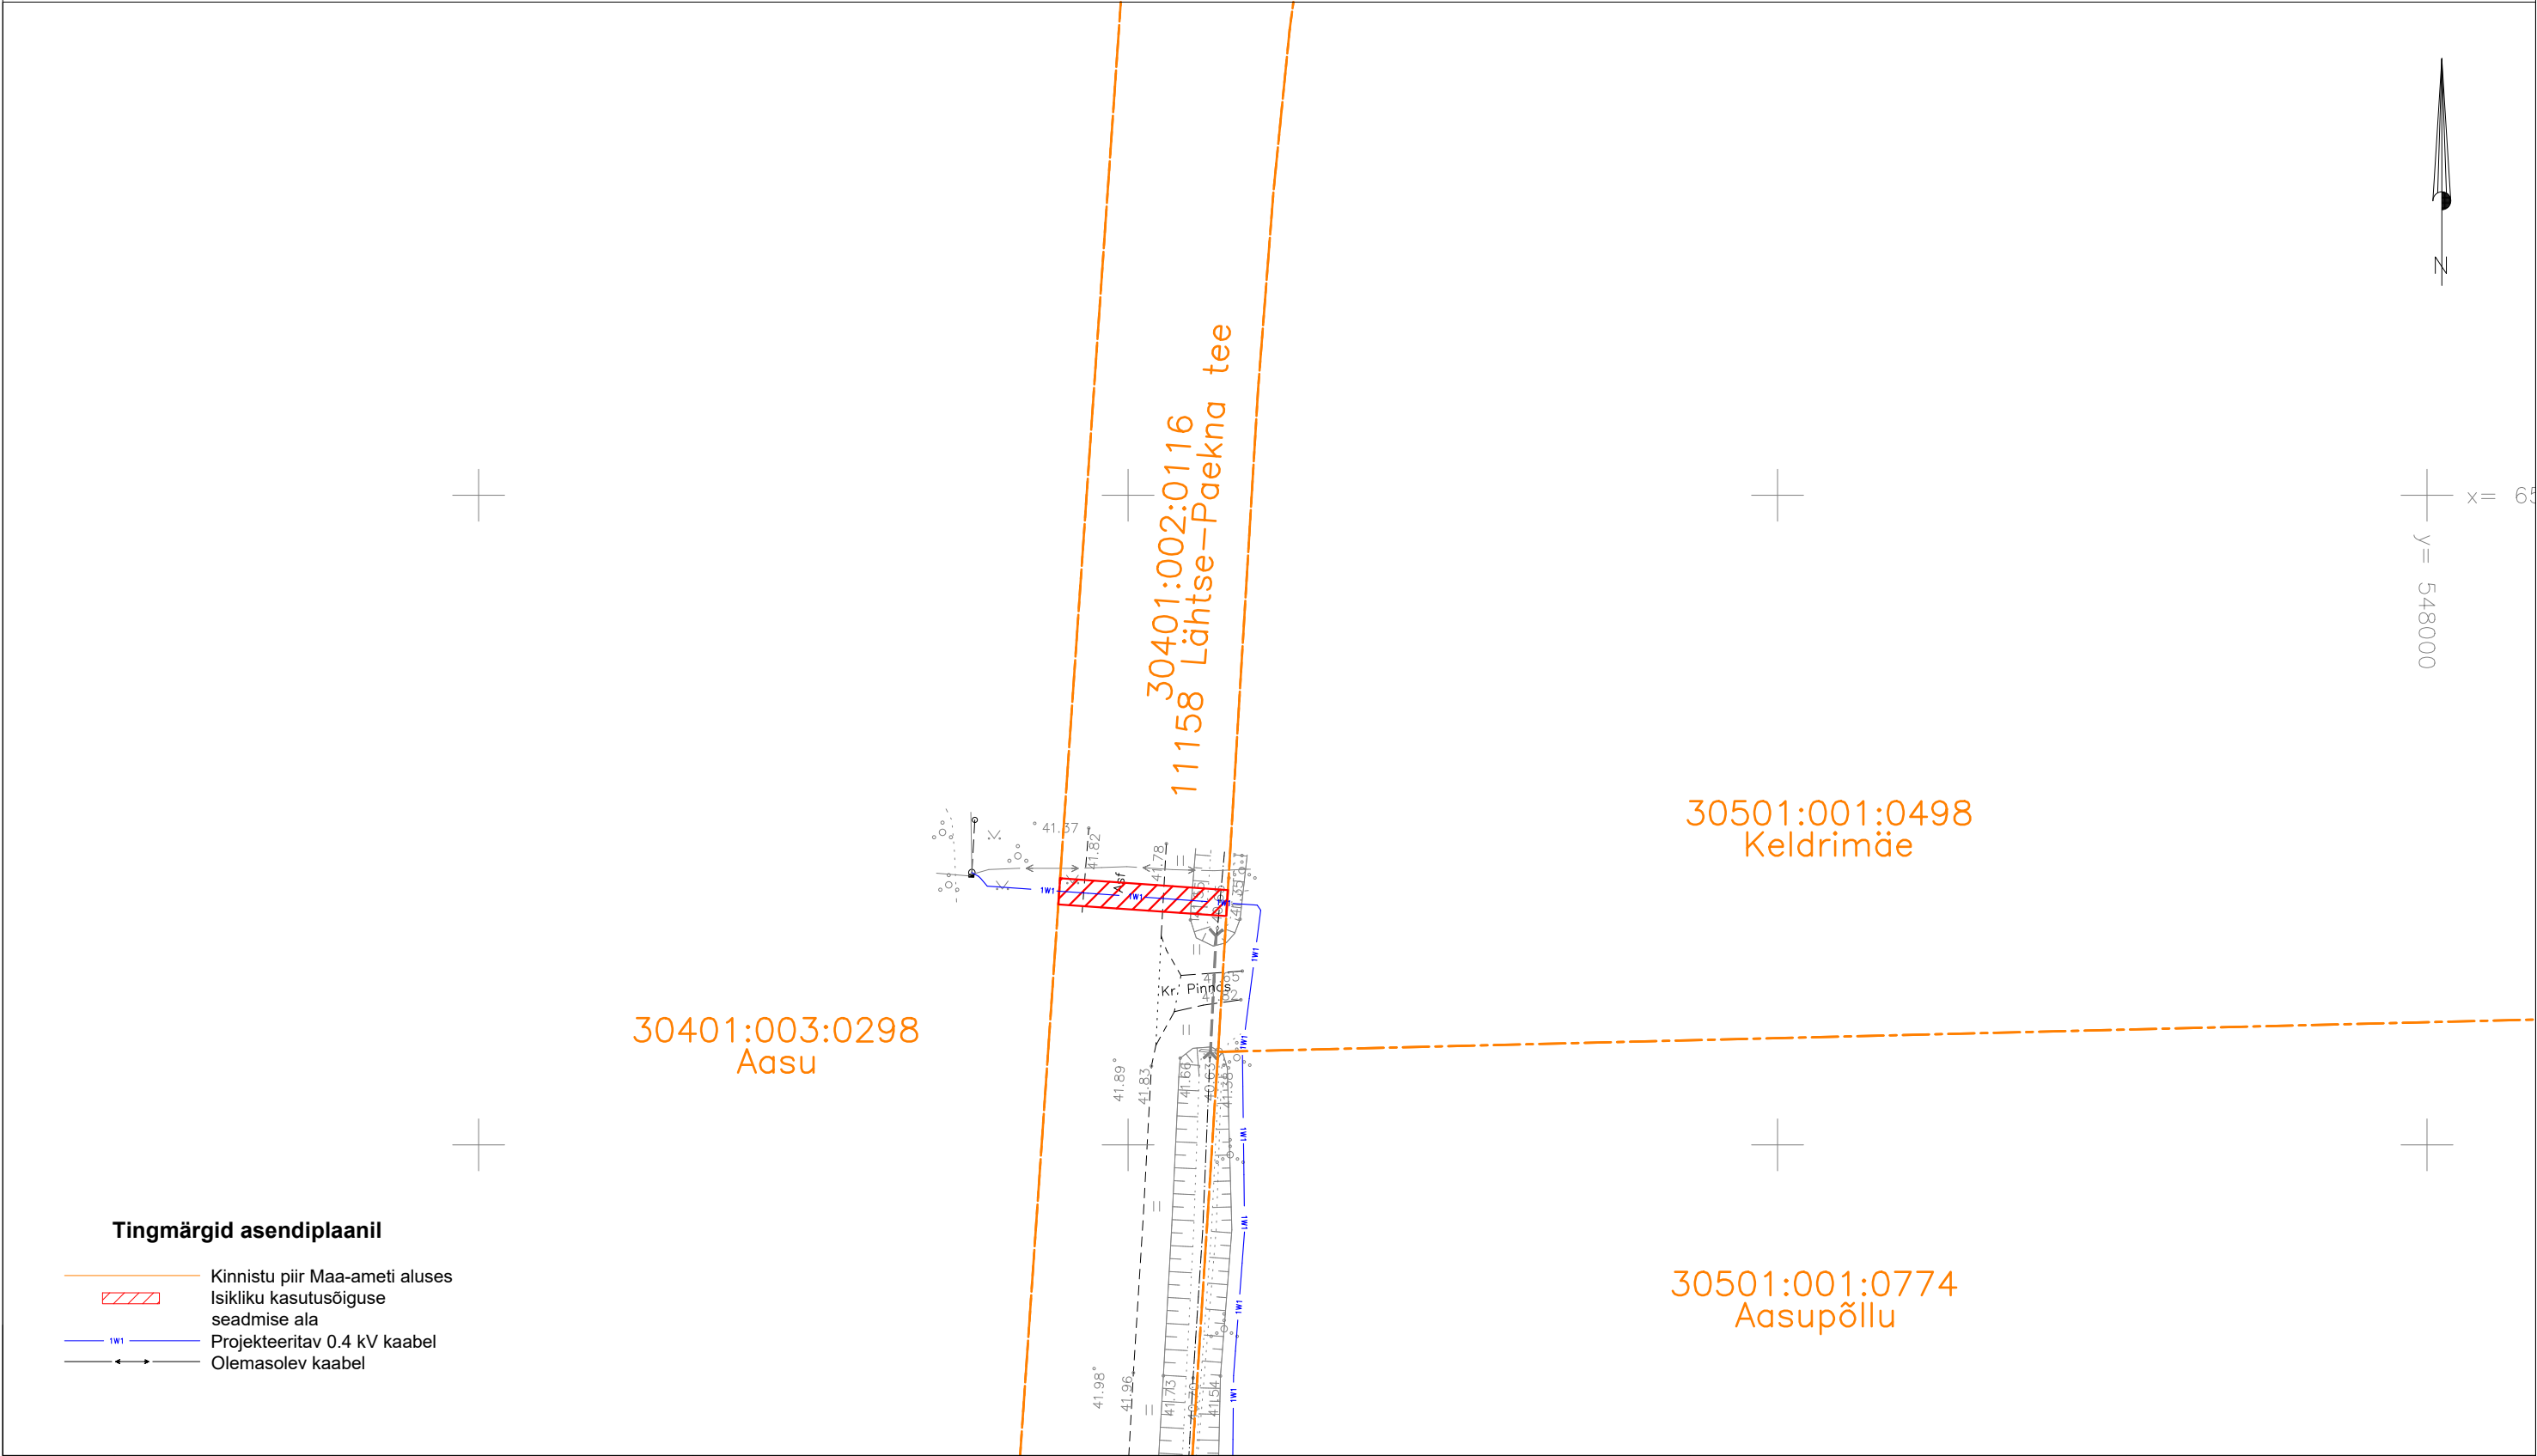

Jrk nr.	Kasutusala pos nr. (plaanil)	Kinnistu registriosa number	Katastriüksse tunnus, nimi ja sihtotstarve	Asukoht riigitee (nr ja nimi) suhtes	Ala pindala ruutmeetrites m ²	Projekt: Koprpesa, LC2439 Töö nr: 24-226
1	Pos 1	9527750	30401:002:0116 11158 Lähtse-Paekna tee Transpordimaa 100%	Ristumine 30401:002:0116 11158 Lähtse-Paekna tee	26 m ²	Möötkava: 1:500 (A3) Plaani koostas: Hardi Tamme hardi.tamme@enersense.com +372 5174402