


Maaratud asukoht:  
XY: 6473819.75, 523549.09  
BL: 58.404158, 24.402814

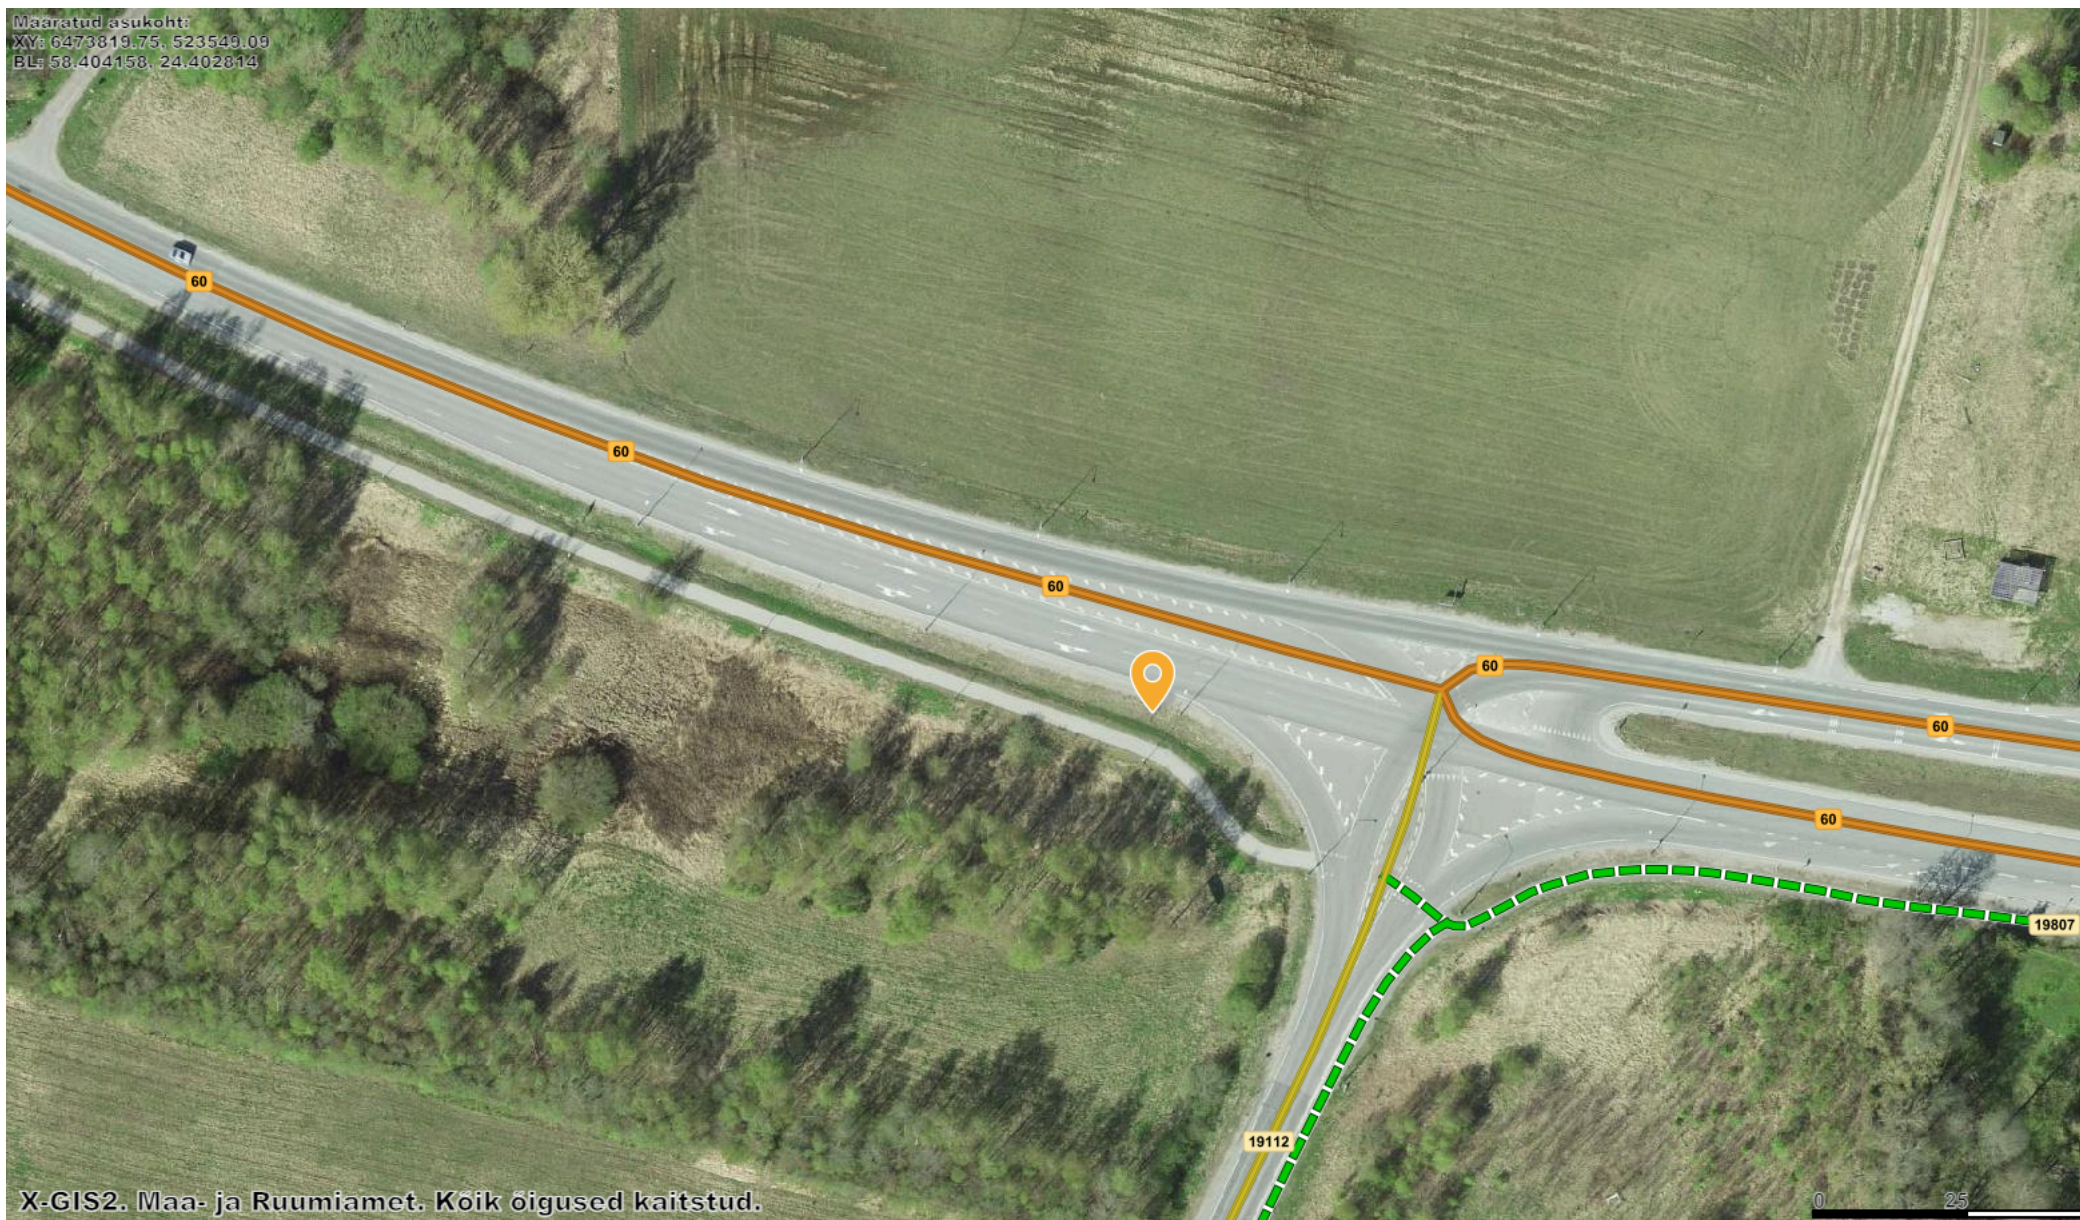

X-GIS2. Maa- ja Ruumiamet. Koik õigused kaitstud.