
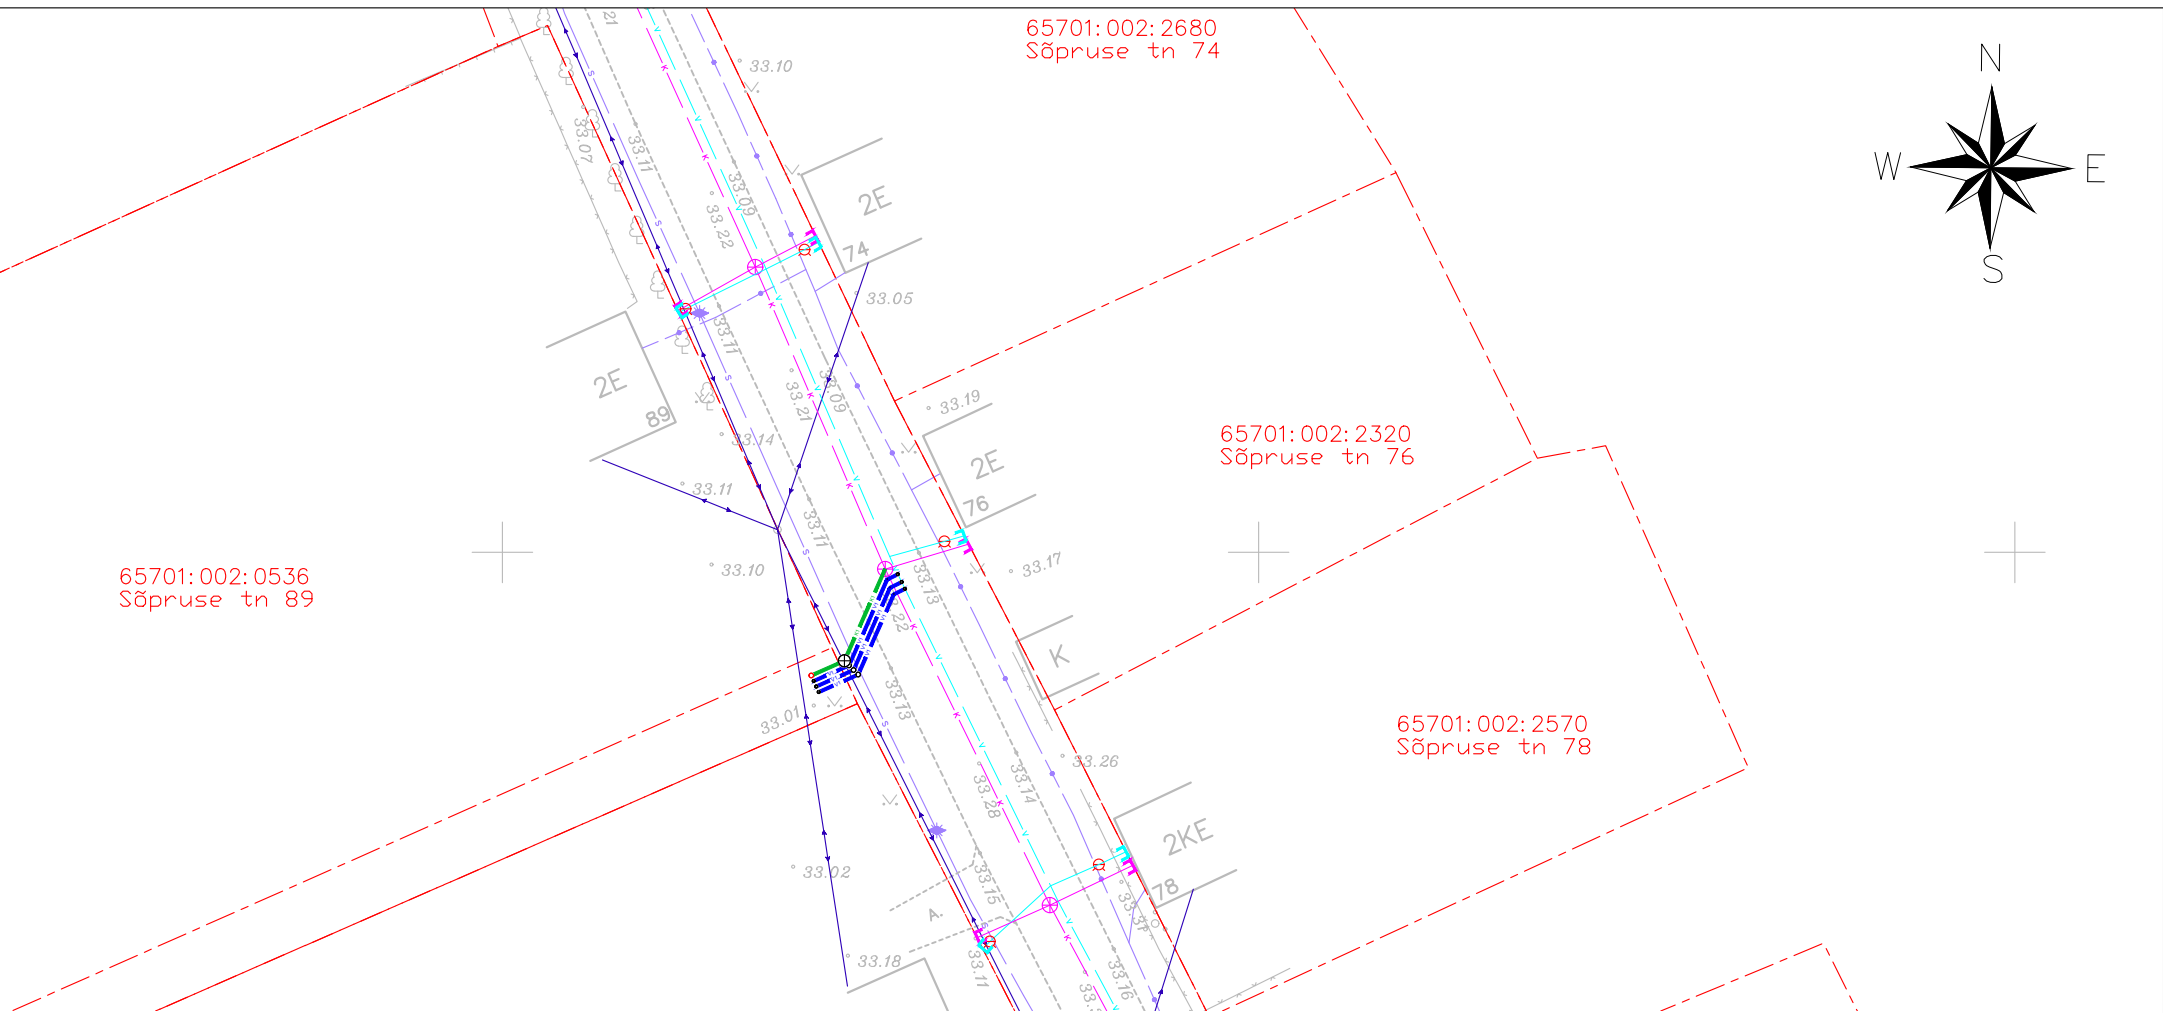


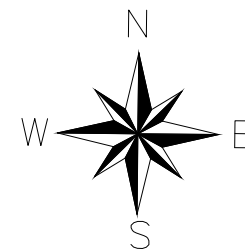

LEPPEMÄRGID:

- Katastriüksuse piir
- v Olemasolev veetorustik
- k Olemasolev kanalisatsioonitorustik
- s Olemasolev sidekaabel
- s Olemasolev sidekanalisatsioon
- Olemasolev madalpinge õhuliin
- V1 Projekteeritud veetorustik
- K1 Projekteeritud isevoolne kanalisatsioonitorustik
- ⊕ Projekteeritud kanalisatsioonitorustiku vaatluskaev
- o Projekteeritud maakraan

 KESKKOND & PARTNERID OÜ Reg. nr. 11006388 Vasara 50, Tartu 50113 Tel. 733 0350; info@mahutid.ee Vastutav spetsialist Lauri Aim	Tellija AS Emajõe Veevõrk		Töö nr. 056/2026	
	Projekt Sõpruse tn 89a, Sõpruse tn 89b ja Sõpruse tn 93 vee- ja kanalisatsioonitorustike liitumispunktid		Aadress Tiheda küla Mustvee vald Jõgevamaa	
Projekti juht Lauri Aim	Joonis Torustike asendiplaan		Stadium Eskiis	
Projekteerija Hanno Koha	Fail 0562026_ES	Kuupäev 28.07.2026	Mõõt	Joonis AS-4-01
				Version