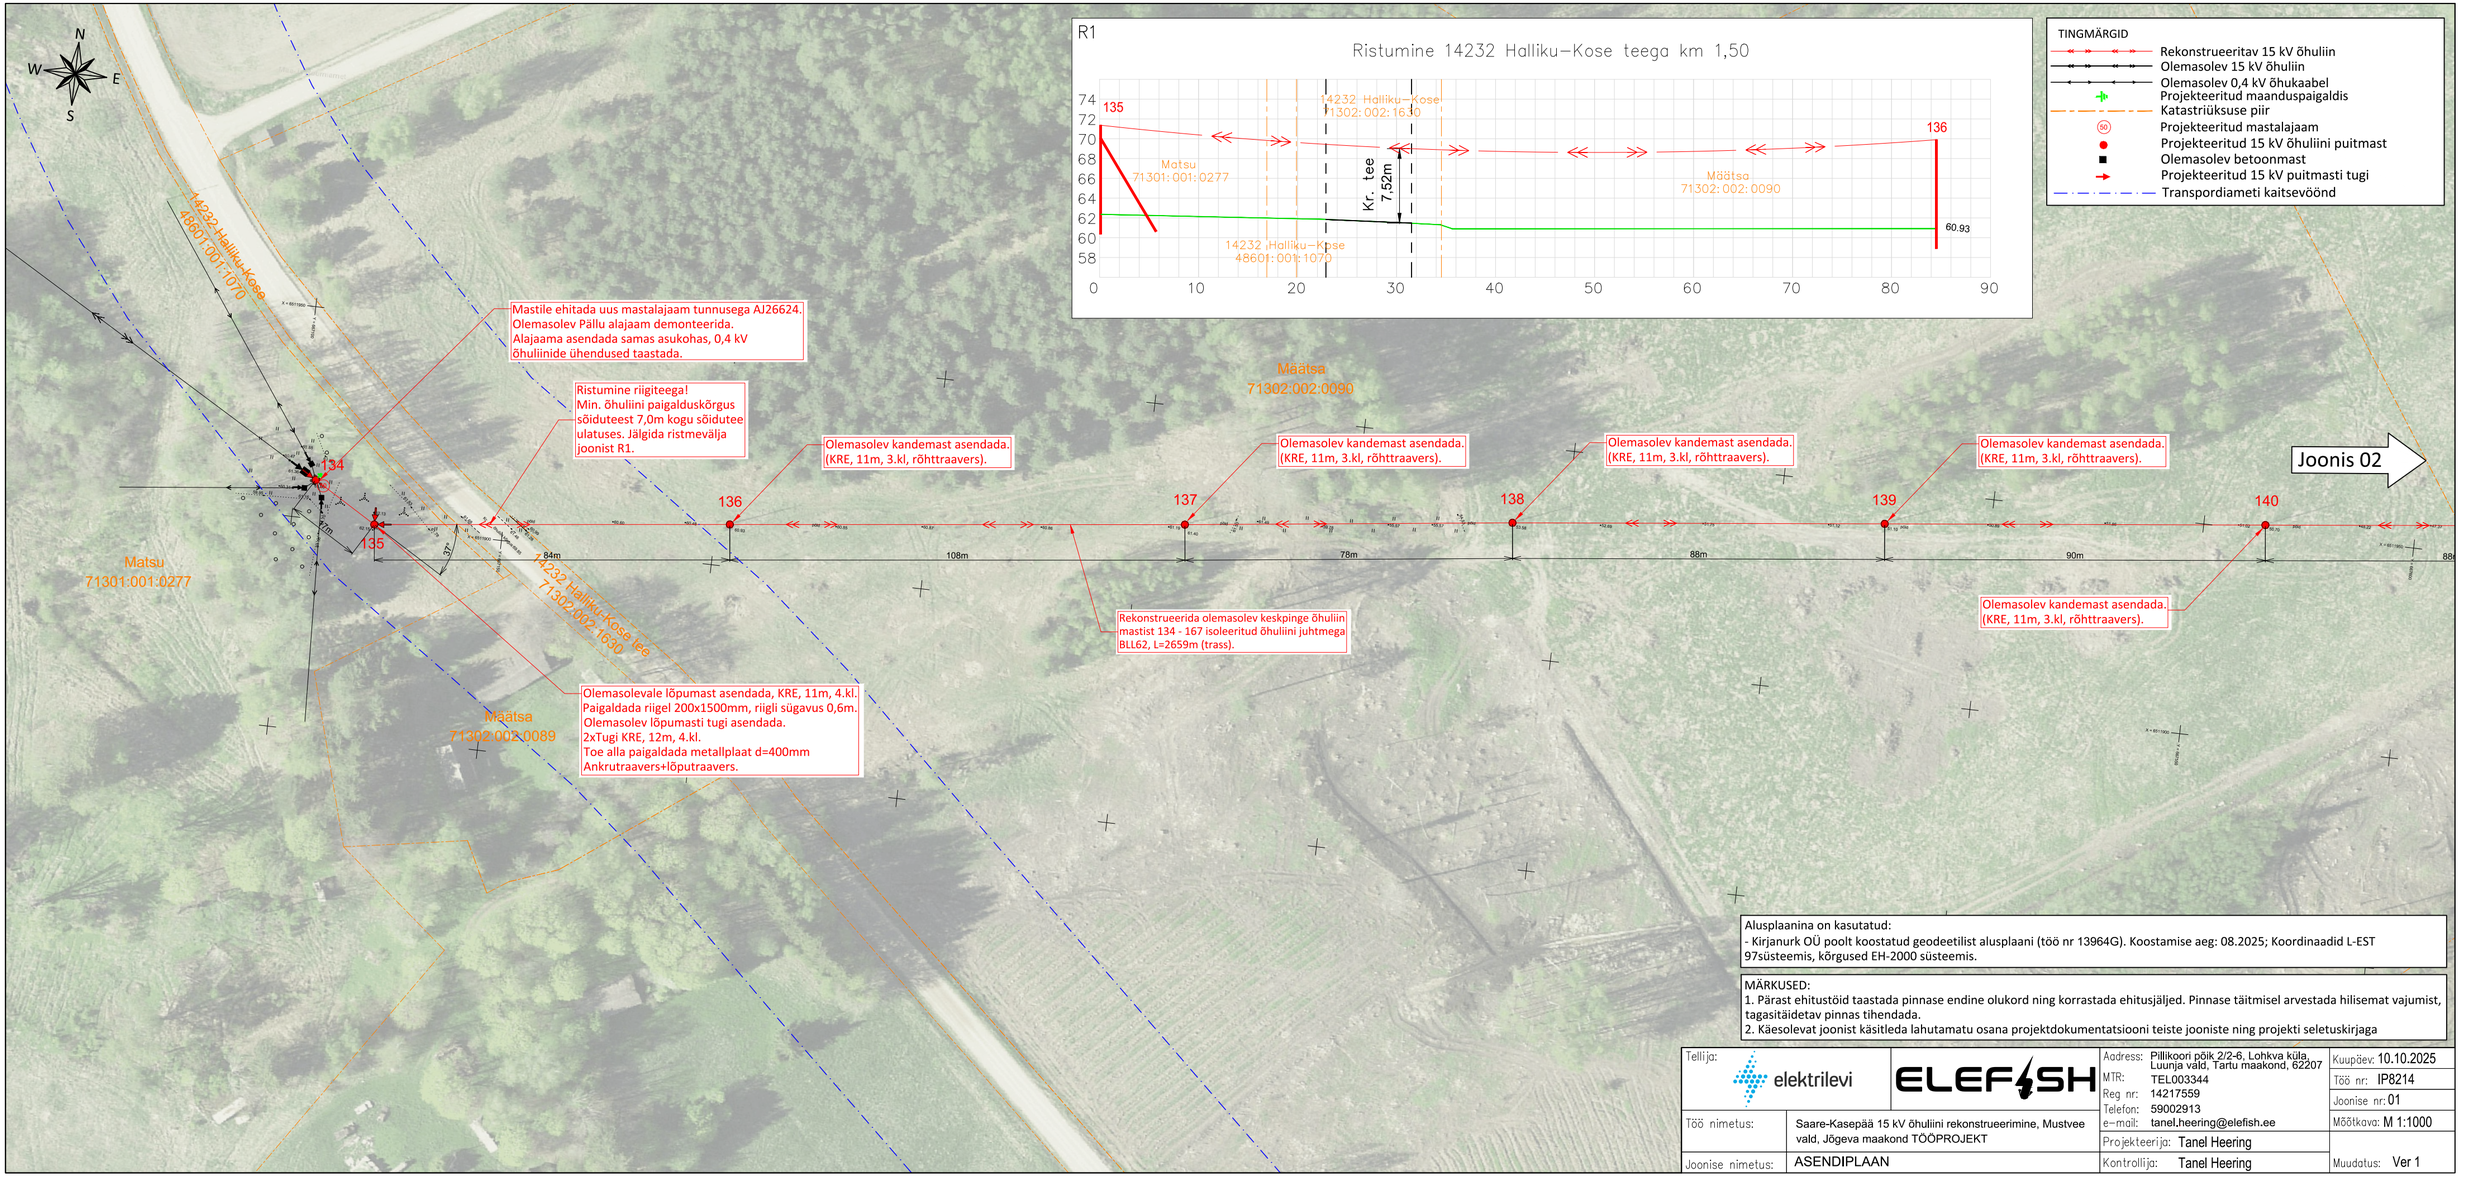

Alusplaanina on kasutatud:
- Kirjanurk OÜ poolt koostatud geodeetilist alusplaani (töö nr 13964G). Koostamise aeg: 08.2025; Koordinaadid L-EST 97süsteemis, kõrgused EH-2000 süsteemis.

MÄRKUSED:
1. Pärast ehitustöid taastada pinnase endine olukord ning korrastada ehitusjäljed. Pinnase täitmisel arvestada hilisemat vajumist, tagasitäidetav pinnas tihendada.
2. Käesolevat joonist käsitleda lahutamatu osana projektdokumentatsiooni teiste jooniste ning projekti seletuskirjaga

Tellija:	elektrilevi	ELEFISH	Aadress: Pillikoori põik 2/2-6, Lohkva küla, Luunja vald, Tartu maakond, 62207	Kuupäev: 10.10.2025
			MTR: TEL003344	Töö nr: IP8214
			Reg nr: 14217559	Joonise nr: 01
Töö nimetus:	Saare-Kasepää 15 kV õhuliini rekonstrueerimine, Mustvee vald, Jõgeva maakond TÖÖPROJEKT		Telefon: 59002913	Mõõtkava: M 1:1000
			e–mail: tanel.heering@elefish.ee	
Joonise nimetus:	ASENDIPLAAN		Projekteerija: Tanel Heering	Muudatus: Ver 1
			Kontrollija: Tanel Heering	