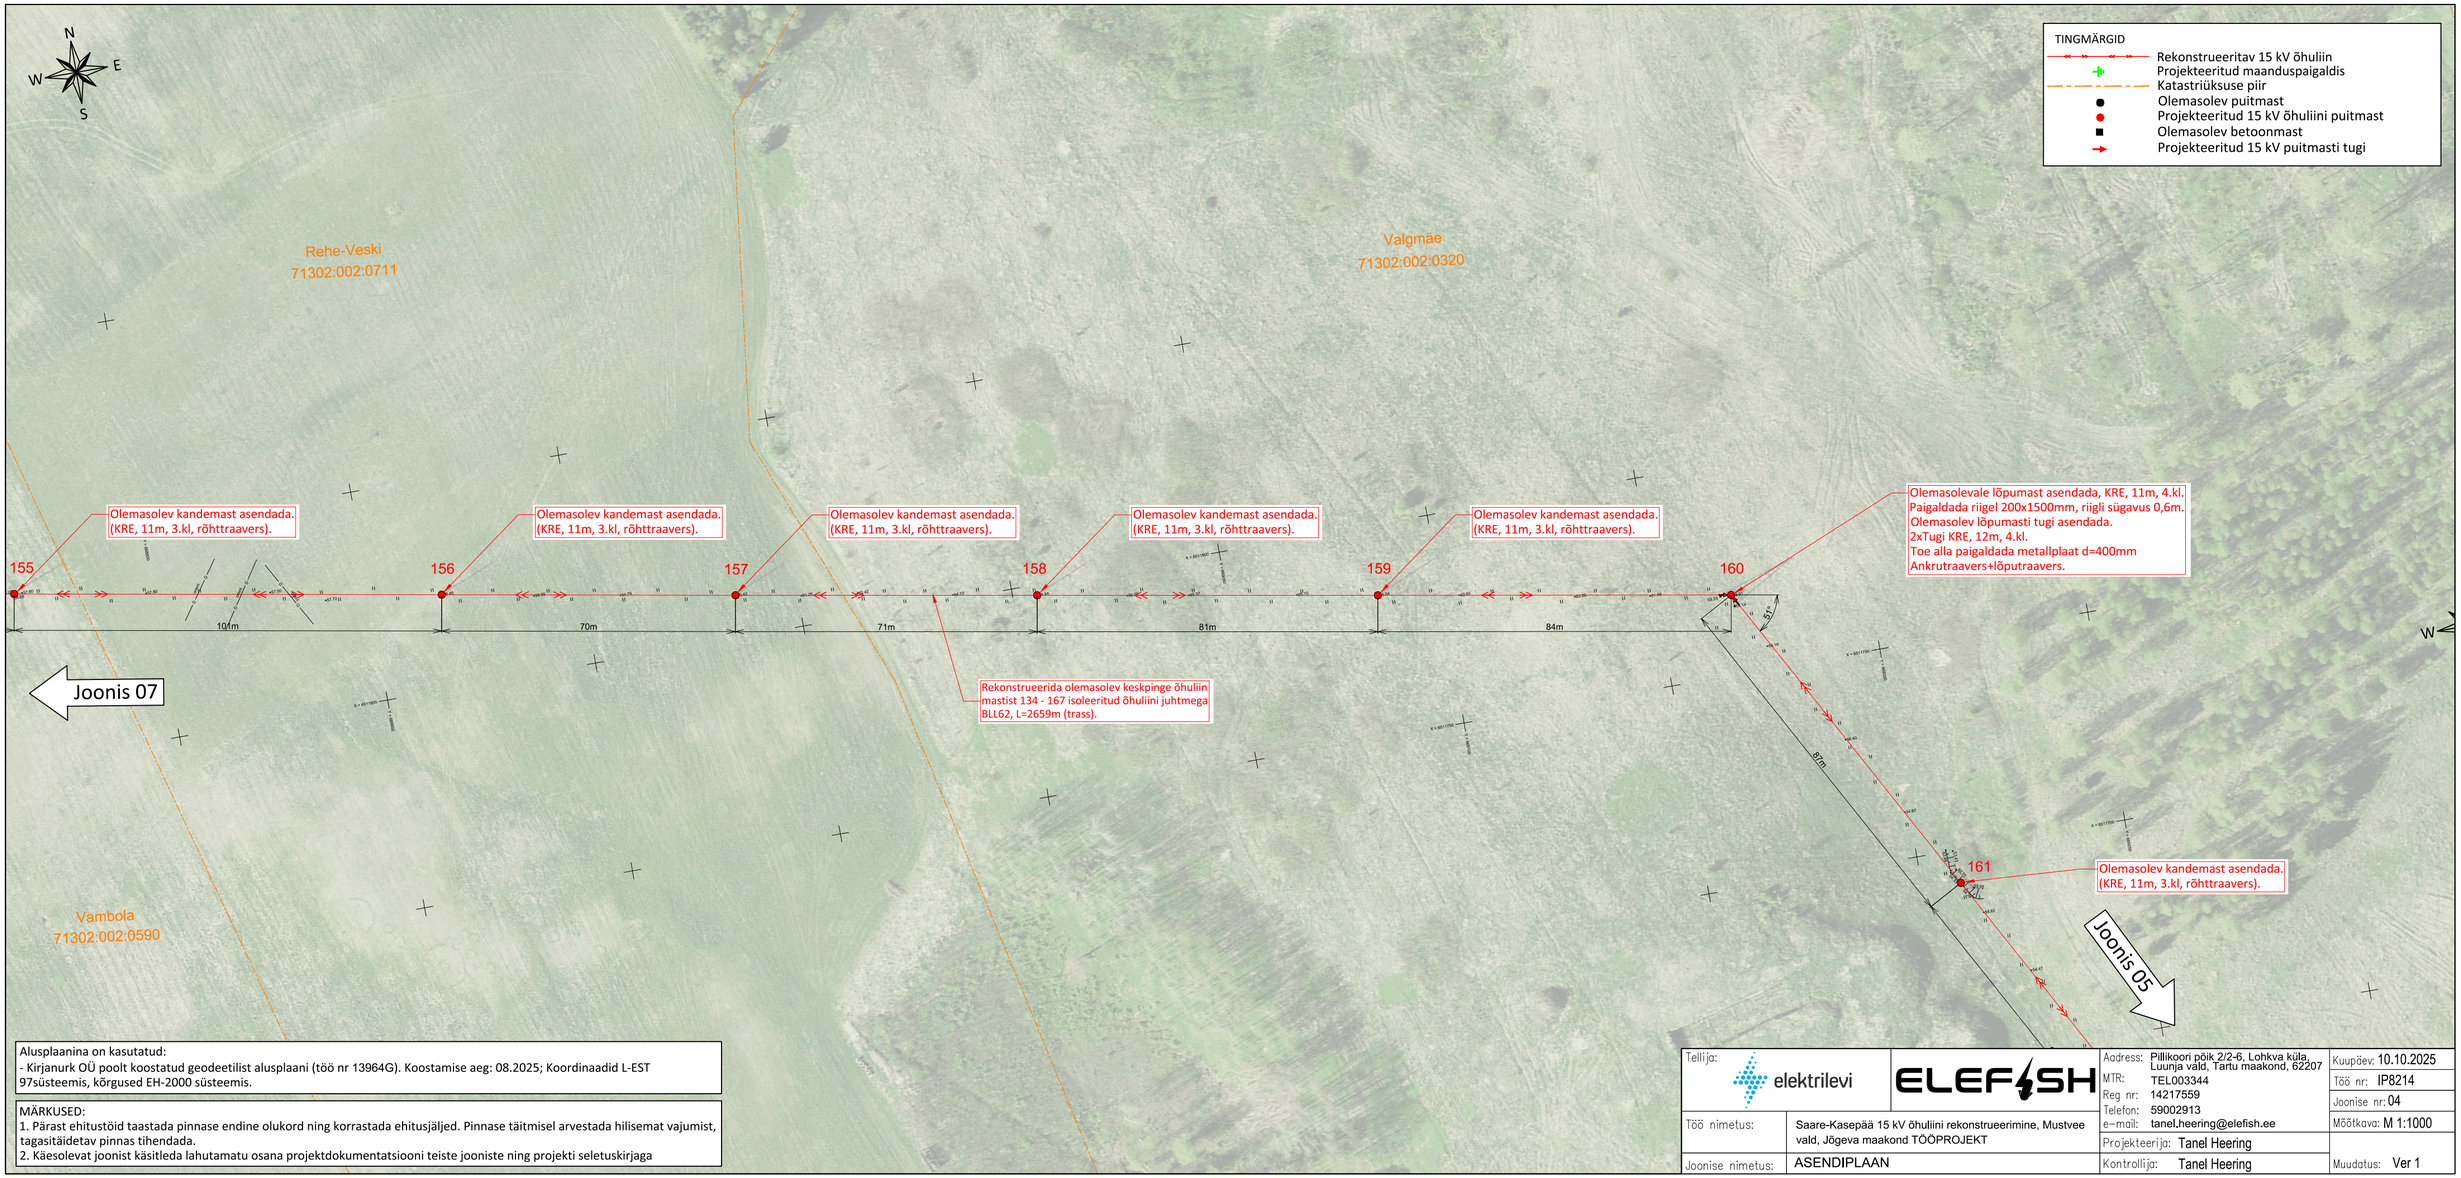

Alusplaanina on kasutatud:
- Kirjanurk OÜ poolt koostatud geodeetilist alusplaani (töö nr 13964G). Koostamise aeg: 08.2025; Koordinaadid L-EST 97süsteemis, kõrgused EH-2000 süsteemis.

MÄRKUSED:
1. Pärast ehitustöid taastada pinnase endine olukord ning korrastada ehitusjäljed. Pinnase täitmisel arvestada hilisemat vajumist, tagasitäidetav pinnas tihendada.
2. Käesolevat joonist käsitleda lahutamatu osana projektdokumentatsiooni teiste jooniste ning projekti seletuskirjaga

Tellija:	elektrilevi	ELEFISH	
Töö nimetus:	Saare-Kasepää 15 kV õhuliini rekonstrueerimine, Mustvee vald, Jõgeva maakond TÖÖPROJEKT		
Joonise nimetus:	ASENDIPLAAN		

Aadress: Pillikoori põik 2/2-6, Lohkva küla, Luunja vald, Tartu maakond, 62207
MTR: TEL003344
Reg nr: 14217559
Telefon: 59002913
e-mail: tanel.heering@elefish.ee

Projekteerija:	Tanel Heering
Kontrollija:	Tanel Heering
Kuupäev:	10.10.2025
Töö nr:	IP8214
Joonise nr:	04
Mõõtkava:	M 1:1000
Muudatus:	Ver 1