


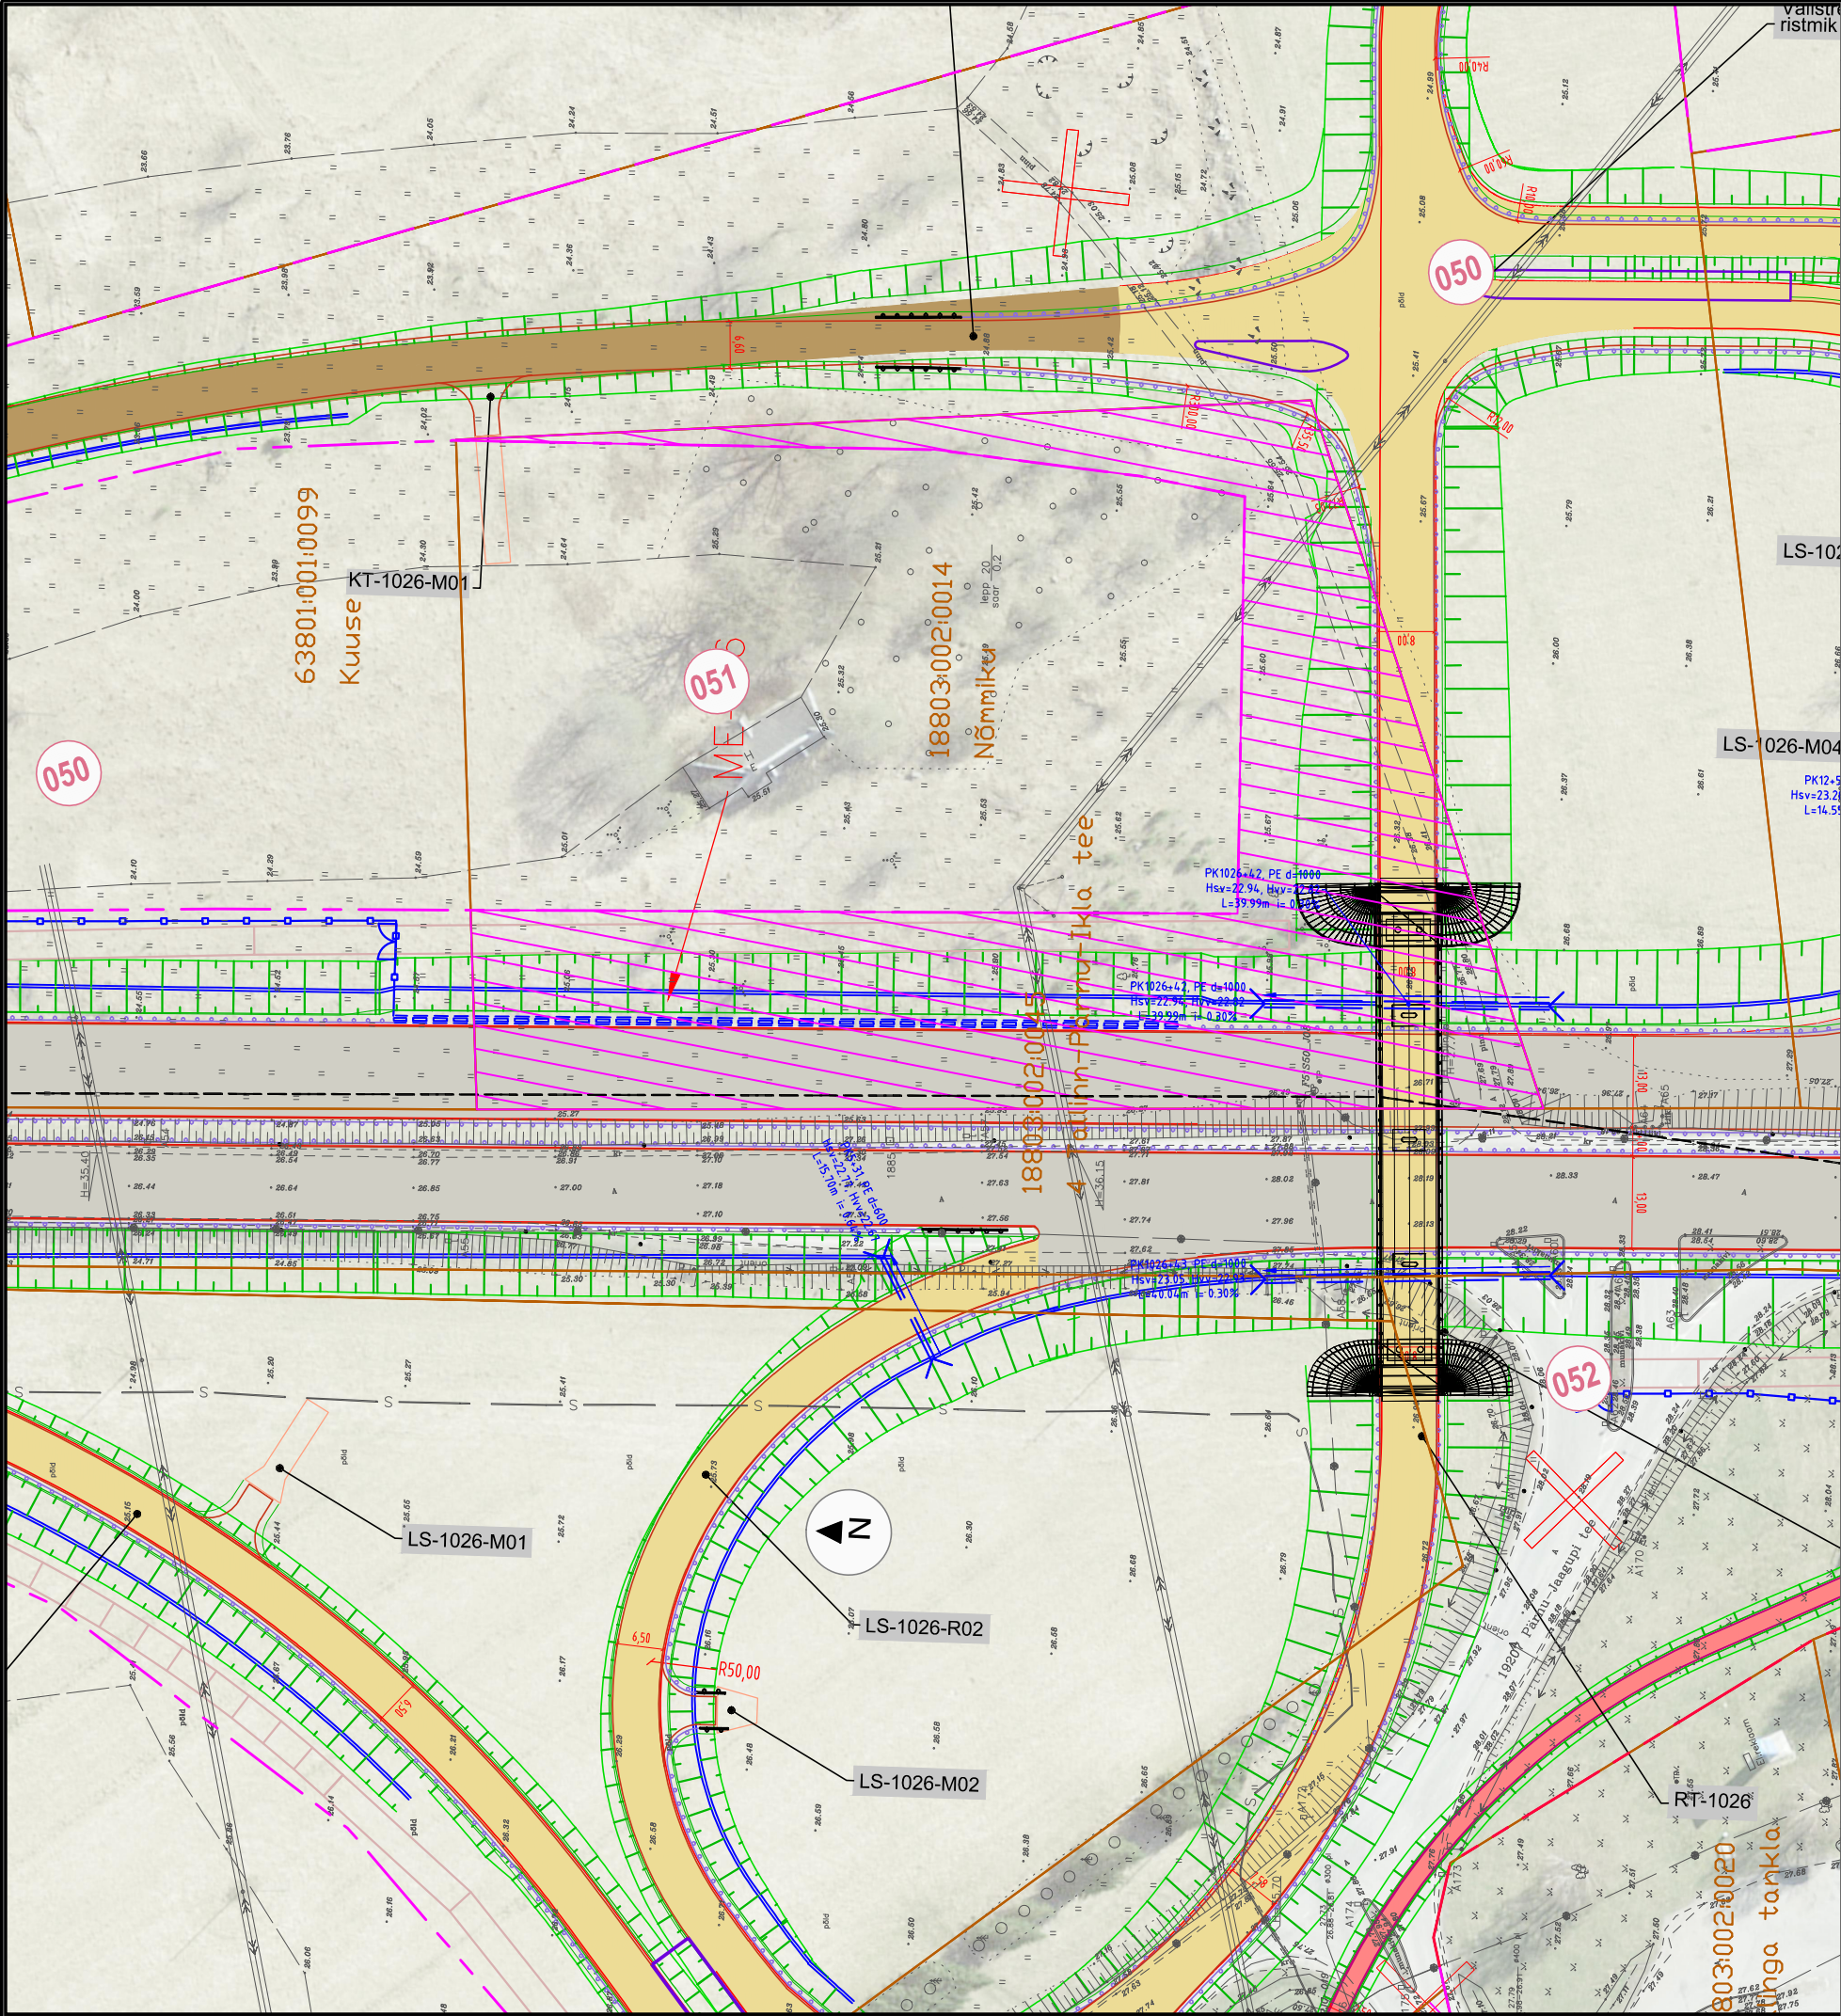

KRUNDIJAOTUSKAVA

KINNISTU ANDMED

Positsiooni number:	51
Kinnisturegistriosa number:	1485206
Katastriüksuse tunnus:	18803:002:0014
Katastriüksuse nimi/aadress:	Nõmmiku
Kinnistu pindala:	1.32 ha
Võõrandatav ala (TRAM):	6 114 m ²
Võõrandatav ala (KOV):	-
Raadamine:	-
Kinnistul kavandatud tegevuste kirjeldus:	4-rajalise põhimaantee, liiklussõlme ja kogujatee rajamine

TINGMÄRGID:

OLEMASOLEV KATASTRIÜKSUSE PIIR

OLEMASOLEV TRANSPORDIMAA PIIR

UUS TRANSPORDIMAA PIIR

ULUKITARA

RIIGITEE TEEKAITSE VÖÖND 30M

PÕHIMAANTEE TEEKAITSE VÖÖND 50M

PÕHIMAANTEE E67

LIIKLUSSÕLM JA SELLE RAMBID

ASFALT KATE

TOLMUVABAKATTEGA TEE

KOV-ile PARENDATAV TOLMUVABAKATTEGA TEE

ÜKSIKUTE KINNISTUTE KRUUSKATTEGA JUURDEPÄÄSUTEE

JALG- JA JALGRATTATEE

HOOLDUSRIBA

VÕÖRANDATAV MAA-ALA (TRANSPORDIAMET)

VÕÖRANDATAV MAA-ALA (KOV)

VÄRAV

TAGASHÜPPEKOHT

TRUUP

M 1:1000

Põhimaantee nr 4 (E67) Tallinn-Pärnu-Ikla km 92,6 – 120,6
Libatse-Are lõik km 98,0 - 109,5
Joonis: Krundijaotuskava plaan, Libatse-Are
Tellija: Transpordiamet
Projekteerija: Skepast&Puhkim OÜ
Töö nr: 2017-0074-3
Koostas: Triin Kaal