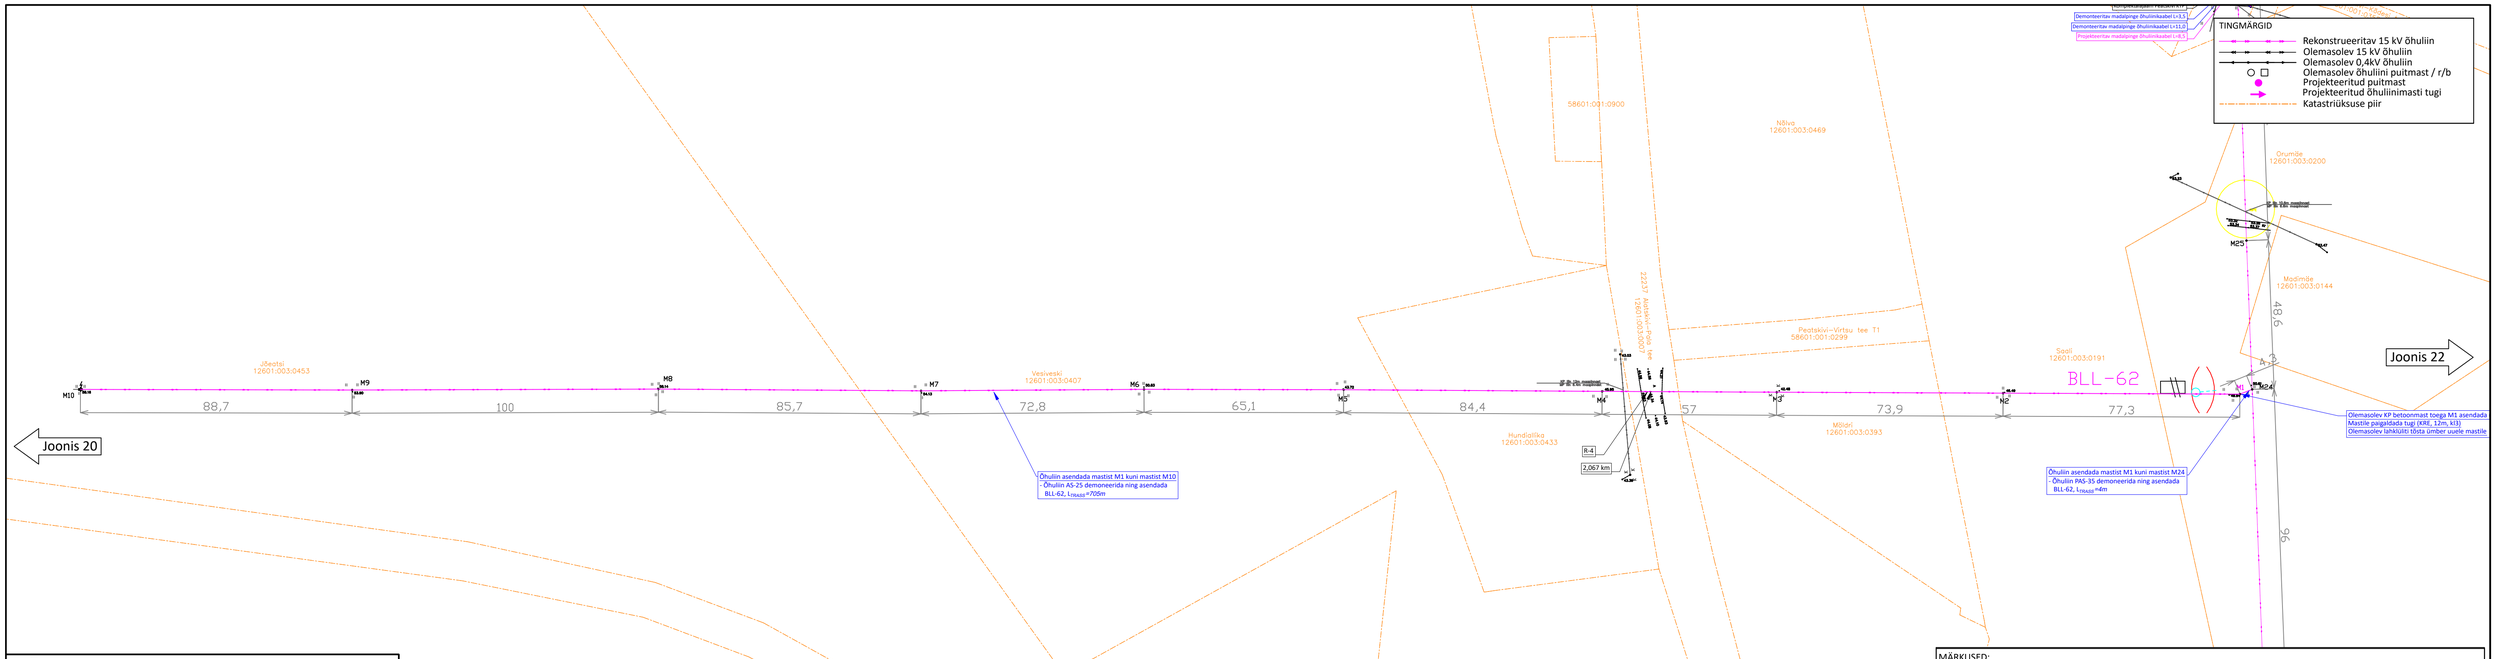

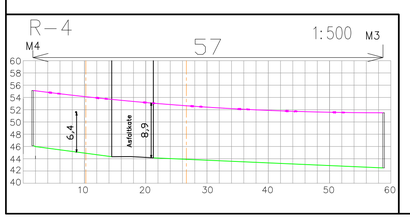

MÄRKUSED:
1. Elektrilevi OÜ projekteerimisülesanne nr IP6211/IP6212
2. Pärast kaevetöid taastada pinnase endine olukord ning korrastada ehitusjäljed. Pinnase täitmisel arvestada hilisemat vajumist, tagasitäidetav pinnas tihendada.
3. Käesolevat joonist käsitleda lahutamatu osana projektdokumentatsiooni teiste jooniste ning projekti seletuskirjaga.

Alusplaanina on kasutatud:
- Enersense AS poolt koostatud geodeetilist alusplaani (töö nr 230426G2). Koostamise aeg: 28.06.2023; Koordinaadid L-EST 97 süsteemis, kõrgused EH-2000 süsteemis.

Tellija: Enefit Connect / enersense	Aadress: Ringtee 63A Ossu küla Karitsa vald Tartumaa 61713		Kuupäev: 19.07.2023
	Reg nr: 11445550		Töö nr: IP6211/IP6212
	Telefon: 59194472		Joonise nr: 21
Töö nimetus: Alatskivi-Kallaste fiidri rekonstrueerimine IP6211, IP6212 TÖÖPROJEKT	e-mail: mariliis.kartau@enersense.com		Mõõtkava: M 1:1000
	Projekteerija: Mariliis Kartau		
Joonise nimetus: ASENDIPLAAN	Kontrollija: Margus Koger		Muudatus: Ver 1

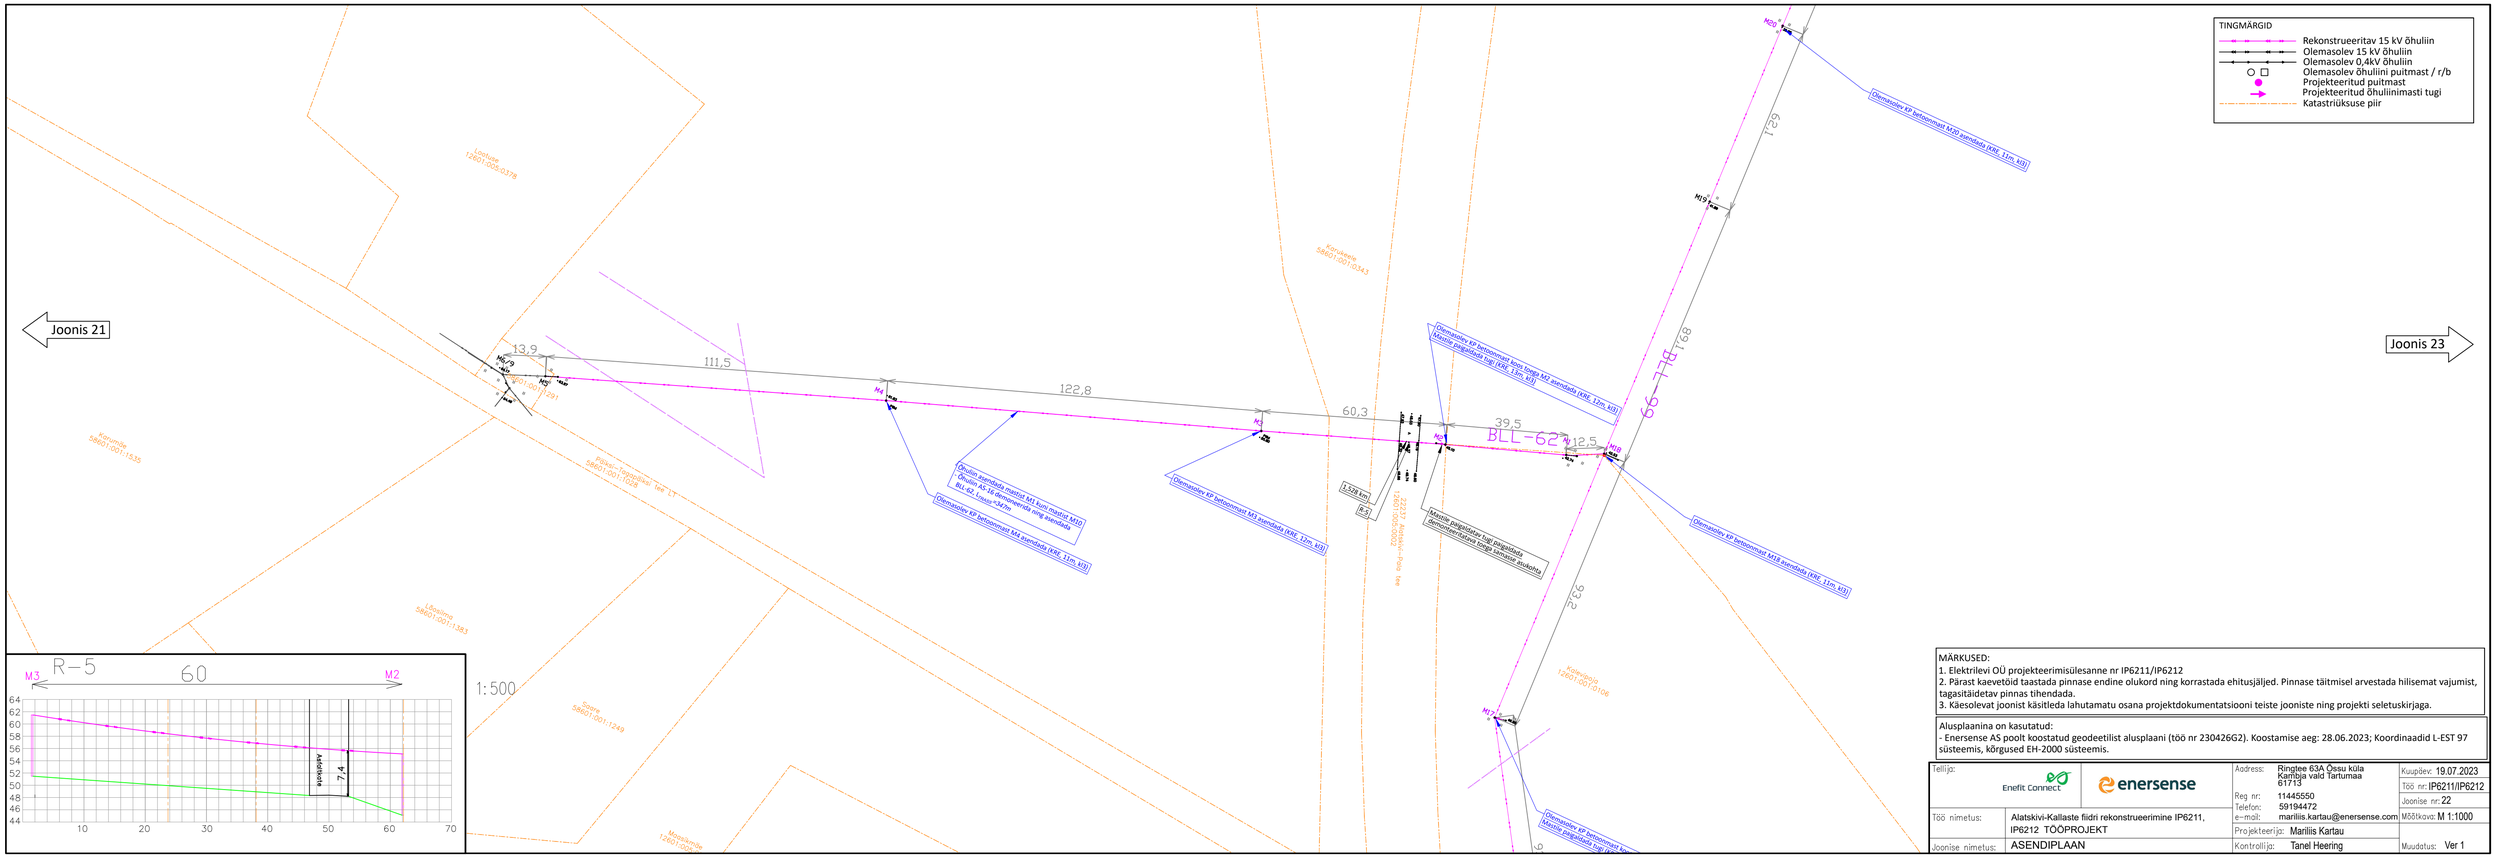

MÄRKUSED:
1. Elektrilevi OÜ projekteerimisülesanne nr IP6211/IP6212
2. Pärast kaevetöid taastada pinnase endine olukord ning korrastada ehitusjäljed. Pinnase täitmisel arvestada hilisemat vajumist, tagasitäidetav pinnas tihendada.
3. Käesolevat joonist käsitleda lahutamatu osana projektdokumentatsiooni teiste jooniste ning projekti seletuskirjaga.

Alusplaanina on kasutatud:
- Enersense AS poolt koostatud geodeetilist alusplaani (töö nr 230426G2). Koostamise aeg: 28.06.2023; Koordinaadid L-EST 97 süsteemis, kõrgused EH-2000 süsteemis.

Tellija: Enefit Connect / enersense	Aadress: Ringtee 63A Ossu küla Karitsa vald Tartumaa 61713		Kuupäev: 19.07.2023
	Reg nr: 11445550		Töö nr: IP6211/IP6212
	Telefon: 59194472		Joonise nr: 22
Töö nimetus: Alatskivi-Kallaste fiidri rekonstrueerimine IP6211, IP6212 TÖÖPROJEKT	e-mail: mariliis.kartau@enersense.com		Mõõtkava: M 1:1000
	Projekteerija: Mariliis Kartau		
Joonise nimetus: ASENDIPLAAN	Kontrollija: Tanel Heering		Muudatus: Ver 1