


Kinnistu isikliku kasutusõigusega koormatava ala plaan

M 1:500

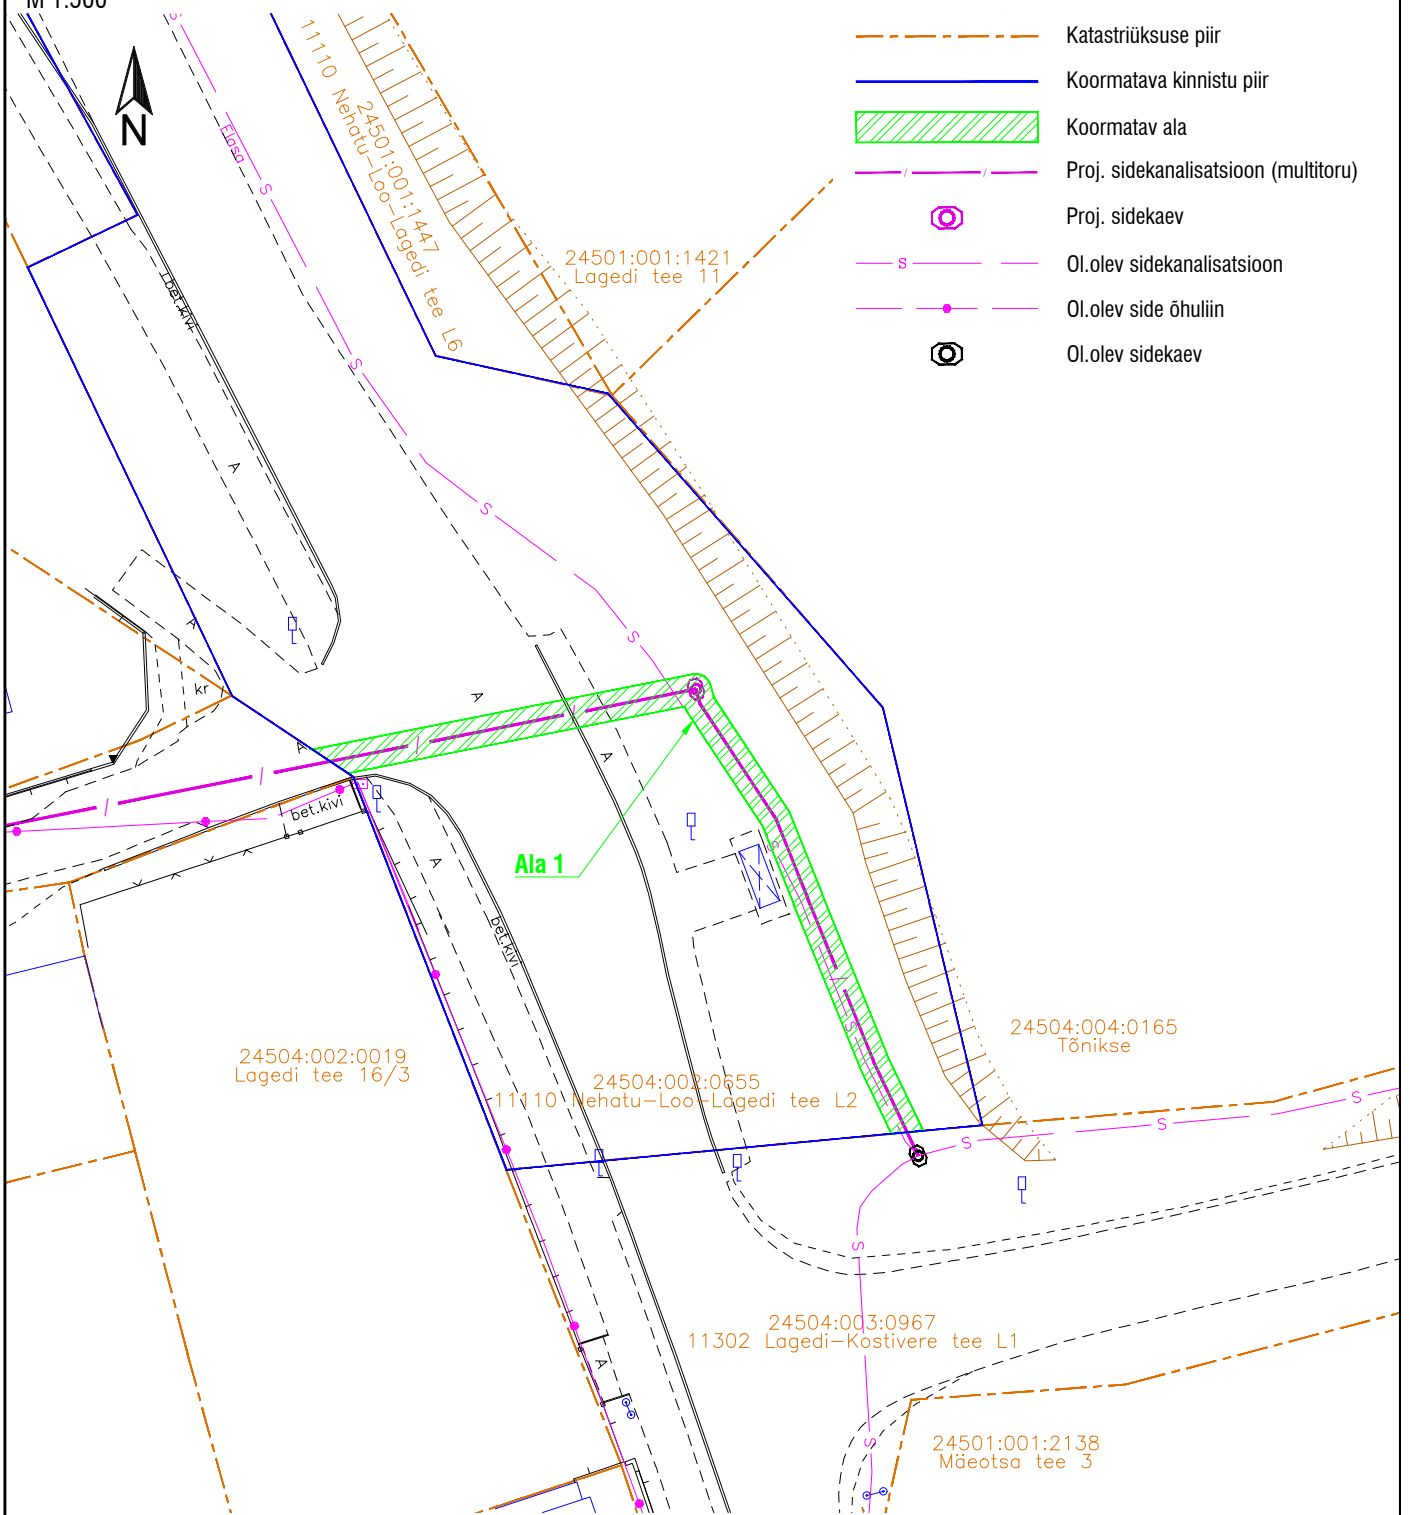

- - - - - Katastriüksuse piir
- Koormatava kinnistu piir
- Koormatav ala
- - - - - Proj. sidekanalisatsioon (multitoru)
- Proj. sidekaev
- s — Ol.olev sidekanalisatsioon
- • — Ol.olev side õhuliin
- Ol.olev sidekaev



Jrk nr.	IKÕ ala	Registriosanumber	Katastriüksuse tunnus, nimi ja otstarve	Sidepaigaldise kaitsevööndi ulatus	Trassi pikkus maa-alal (m)	Ala pindala (m ²)
1	Ala 1	8743550	24504:002:0655, 11110 Nehatu-Loo-Lagedi tee L2, Transpordimaa 100%, Riigimand	Üks (1) meeter sideehitisest või sideehitise välisseinast.	57	114

	Reg. nr: 1638482 Laki tn. 5, 10621 Tallinn web: www.sma.ee e-mail: elekter@sma.ee tel: +372 55 942 203 MTR number: TEL004145		OBJEKTI NIMETUS SAARE MAAÜKSUSE DP ALA TUGEV- JA NÕRKVOOLUPAIGALDISED OBJEKTI AADRESS Saare tee, Loo alevik, Jõelähtme vald, Harju maakond JOONISE NIMETUS		
	PROJEKTIJUHT J. J. JOONAS PROJEKTEERIJAL J. J. JOONAS		ISIKLIKU KASUTUSÕIGUSE SEADMISE PLAAN		
TÖÖ NR	STAADIUM	KUUPÄEV	MÕÖTKAVA	LEHT / FORMAAT	
24010E	PP	20.05.26	1:500	Leht 1 / A4	