



ISIKLIKU KASUTUSÕIGUSEGA KOORMATAVA ALA PLAAN
 Filtri tee, Kose alevik, Kose vald, Harju maakond
 33801:001:0693 (REG.NR 9569150)
 M 1:500

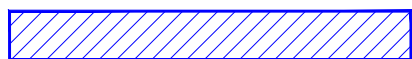

KASUTUSÕIGUSE ALA (<166 m²)

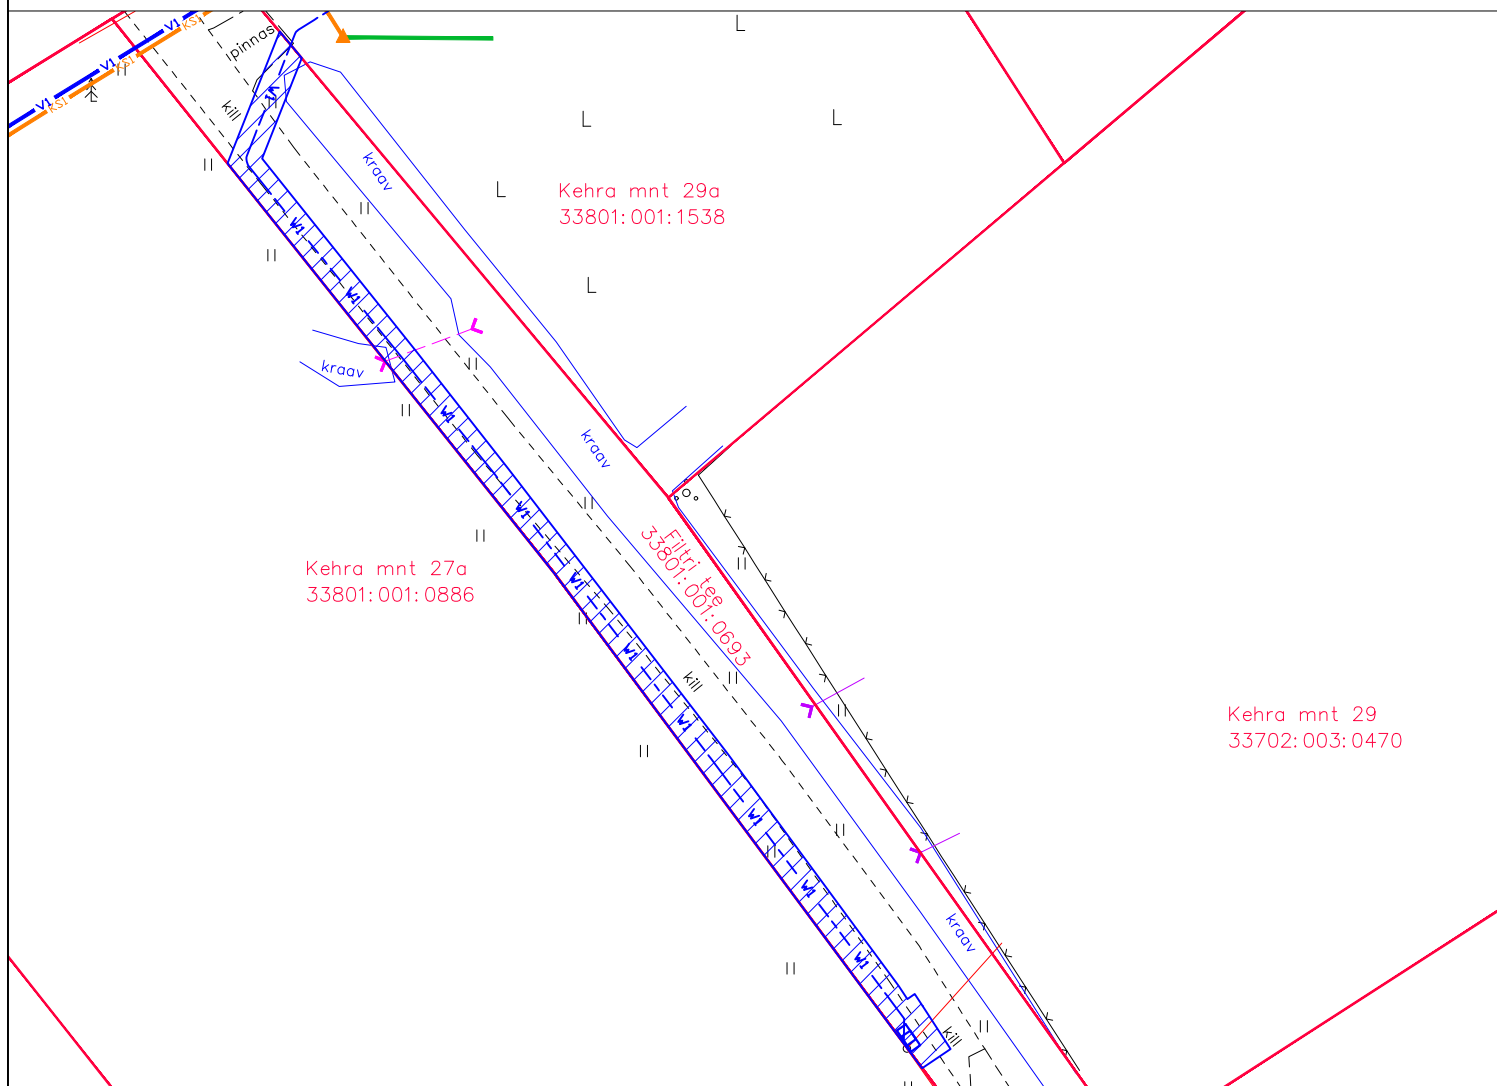

PROJEKTEERITUD MAAKAABELLIIN



PROJEKTEERITUD JAOTUSKILP



KATASTRIÜKSUSE PIIR

PLAANI KOOSTAS: ADELE MARGARITA PÄRNA
 AS KH ENERGIA-KONSULT PROJEKTEERIJA