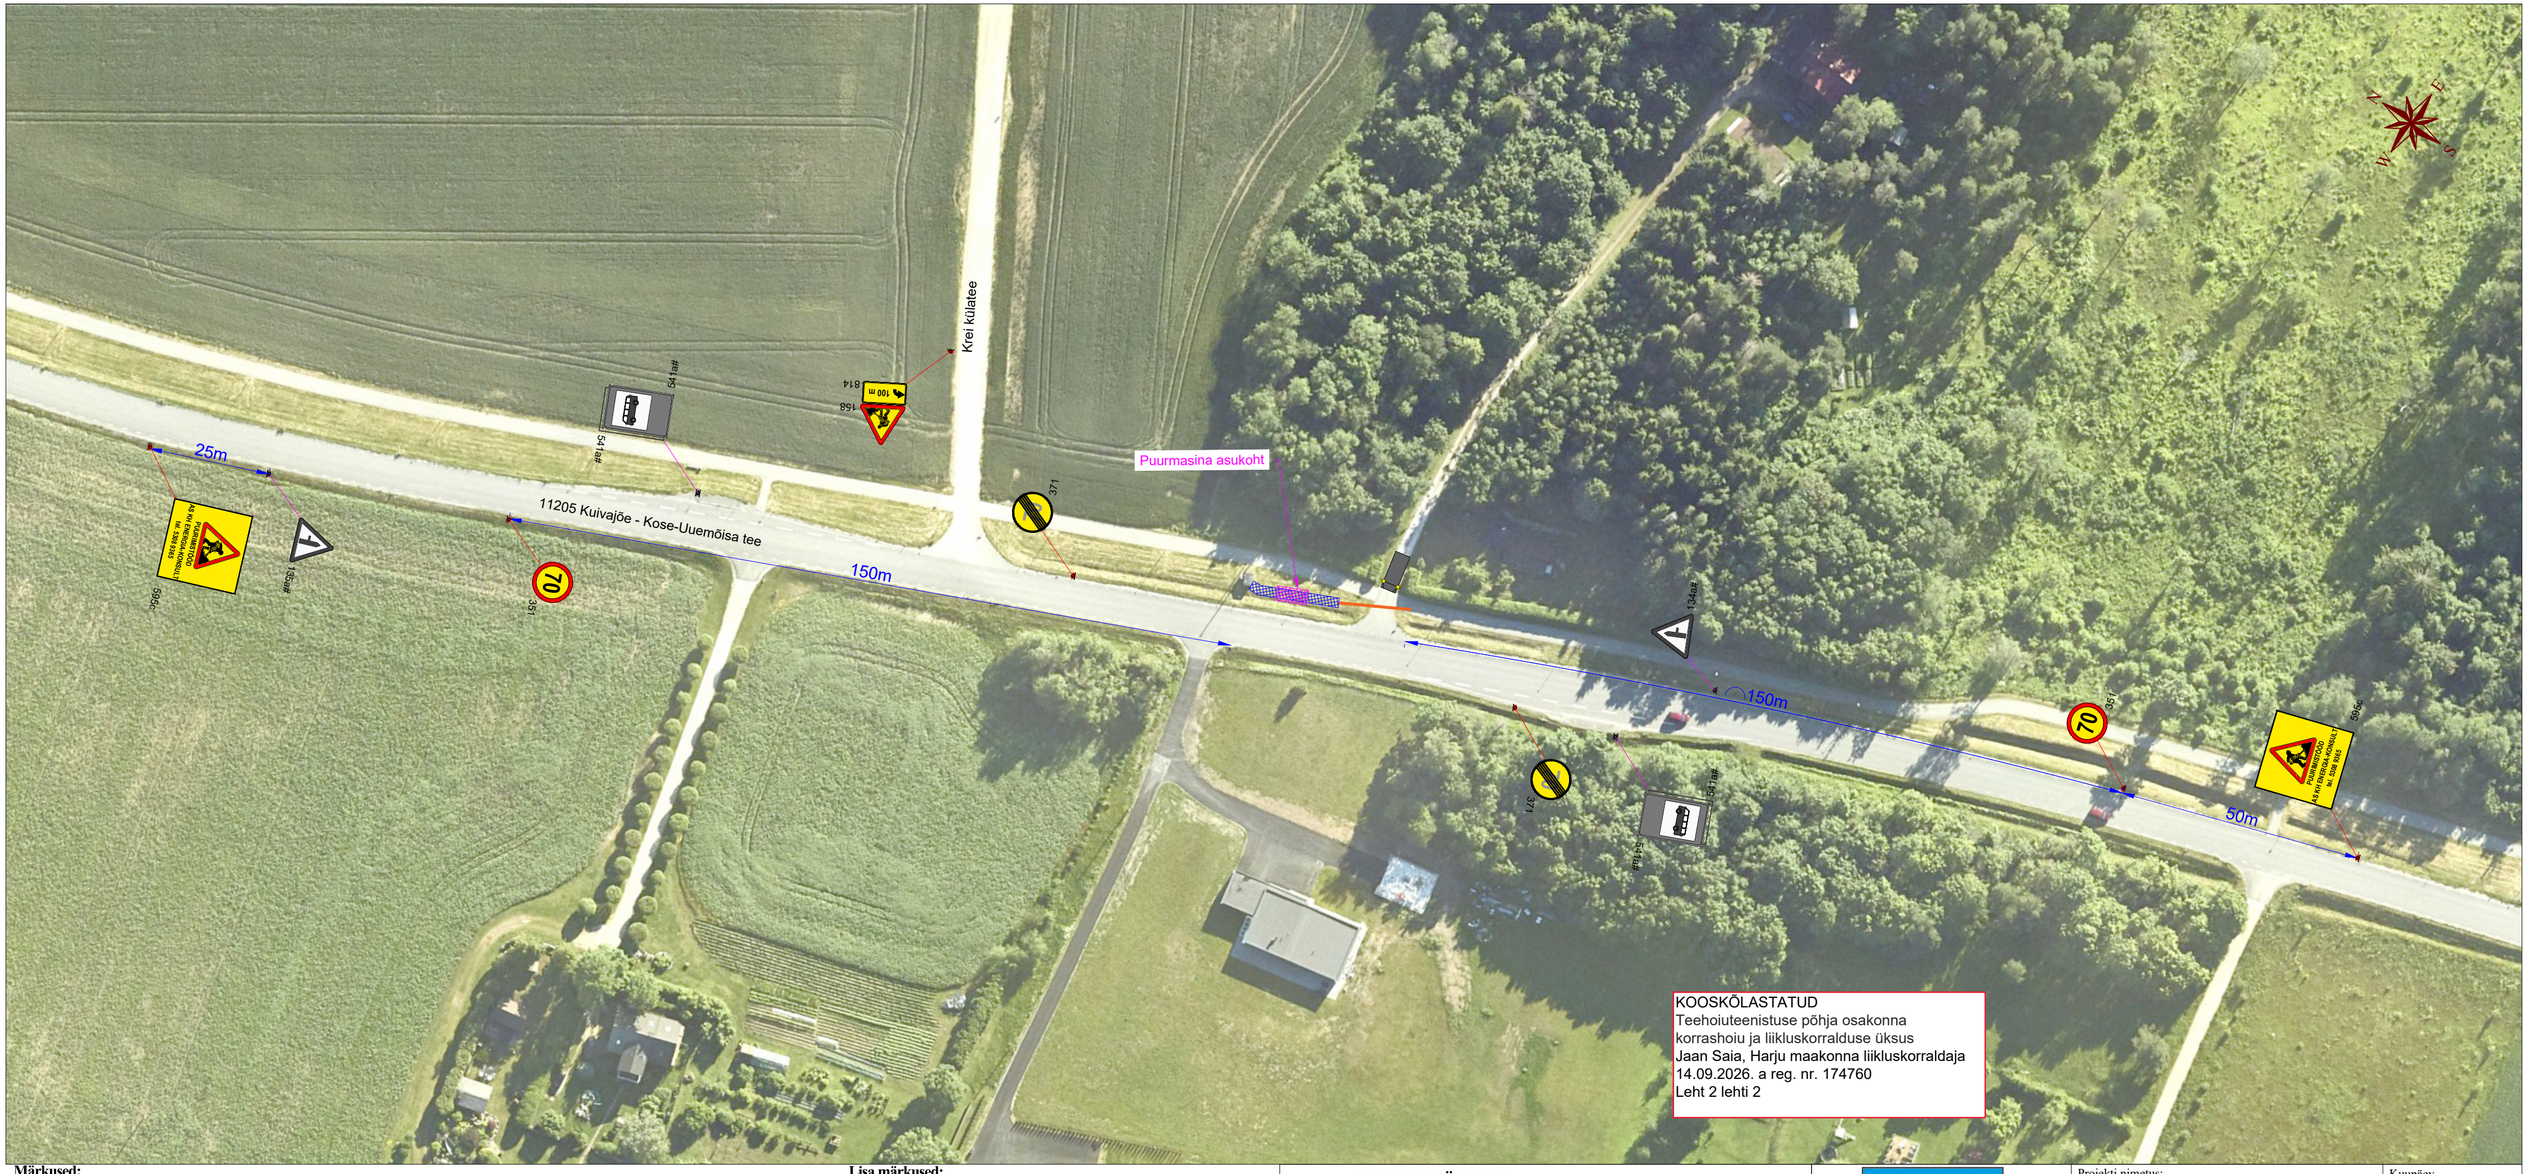

Märkused:

1. Muud olemasolevad liiklusmärgid, mis lähevad vastuollu antud ajutise sulgemiaegse liiklusskeemiga, tuleb kinnikatta.
2. Vajadusel korrigeerida liiklusskeem tööetapil olukorra kohaseks.
3. Vajadusel lisada objektil täiendavaid liiklusmärke.
4. Ajutised liiklusmärgid tuleb paigaldada nii, et nad on liiklejale üheselt mõistetavad ja arusaadavad.
5. Tagada kogu sulgemise vältel ajutiste liiklusmärkide püstiolek ja loetavus.
6. Joonist lugeda märgitud numbrite järgi.
7. Ajutise liikluskorralduse skeemkooskõlastada tee haldajaga.
8. Ajutisest liikluskorraldusest teavitada isikuid, keda sulgemine vahetult puudutab, eelkõigesuletaval alal elavad elanikud ja seal asuvadettevõtted ja asutused.

Lisa märkused:

1. AKÖL: 1772 autot ööpäevas
   Sõiduautod ja pakiautod (%) 93
2. Antud asulavälisel lõigul kehtib statsionaarne kiirusepiirang 90 km/h.

LEPPEMÄRGID

- 30 351 Ajutine liiklusmärk
- 30 351# Ol.olev liiklusmärk
- Ajutise liiklusmärgi post
- Töötsoon
- Kinnisel meetodil

WAYMARK
Kadaka tee 44a, 12915, Tallinn,
Telefon: +372 5285 852
E-post: Info@waymark.ee

Koostas:	V. Lehmus
Kontrollis:	I. Vähi

Tellija: AS KH Energia-Konsult
Sven Parmas
tel: +372 5308 9365

Projekti nimetus: Puurimistööd

Objekti asukoht: Riigitee 11205 Kuivajõe - Kose-Uuemõisa tee km 0,987-1,02, Krei küla, Kose vald, Harju maakond

Joonis: **Ajutise liikluskorraldusskeem**

Kuupäev 11.09.2026

Töö nr: 26_184

Joonis nr: [nr-leht] 26184_2-(5)

Mõõtkava:

Aluskaart: Maa-amet 2025