


PÕLEVmaterjalide ladustamise plaan
Paldisi Katlamaaja, Sadama 28, Paldisi

Katastritunnus:
58001:005:0010

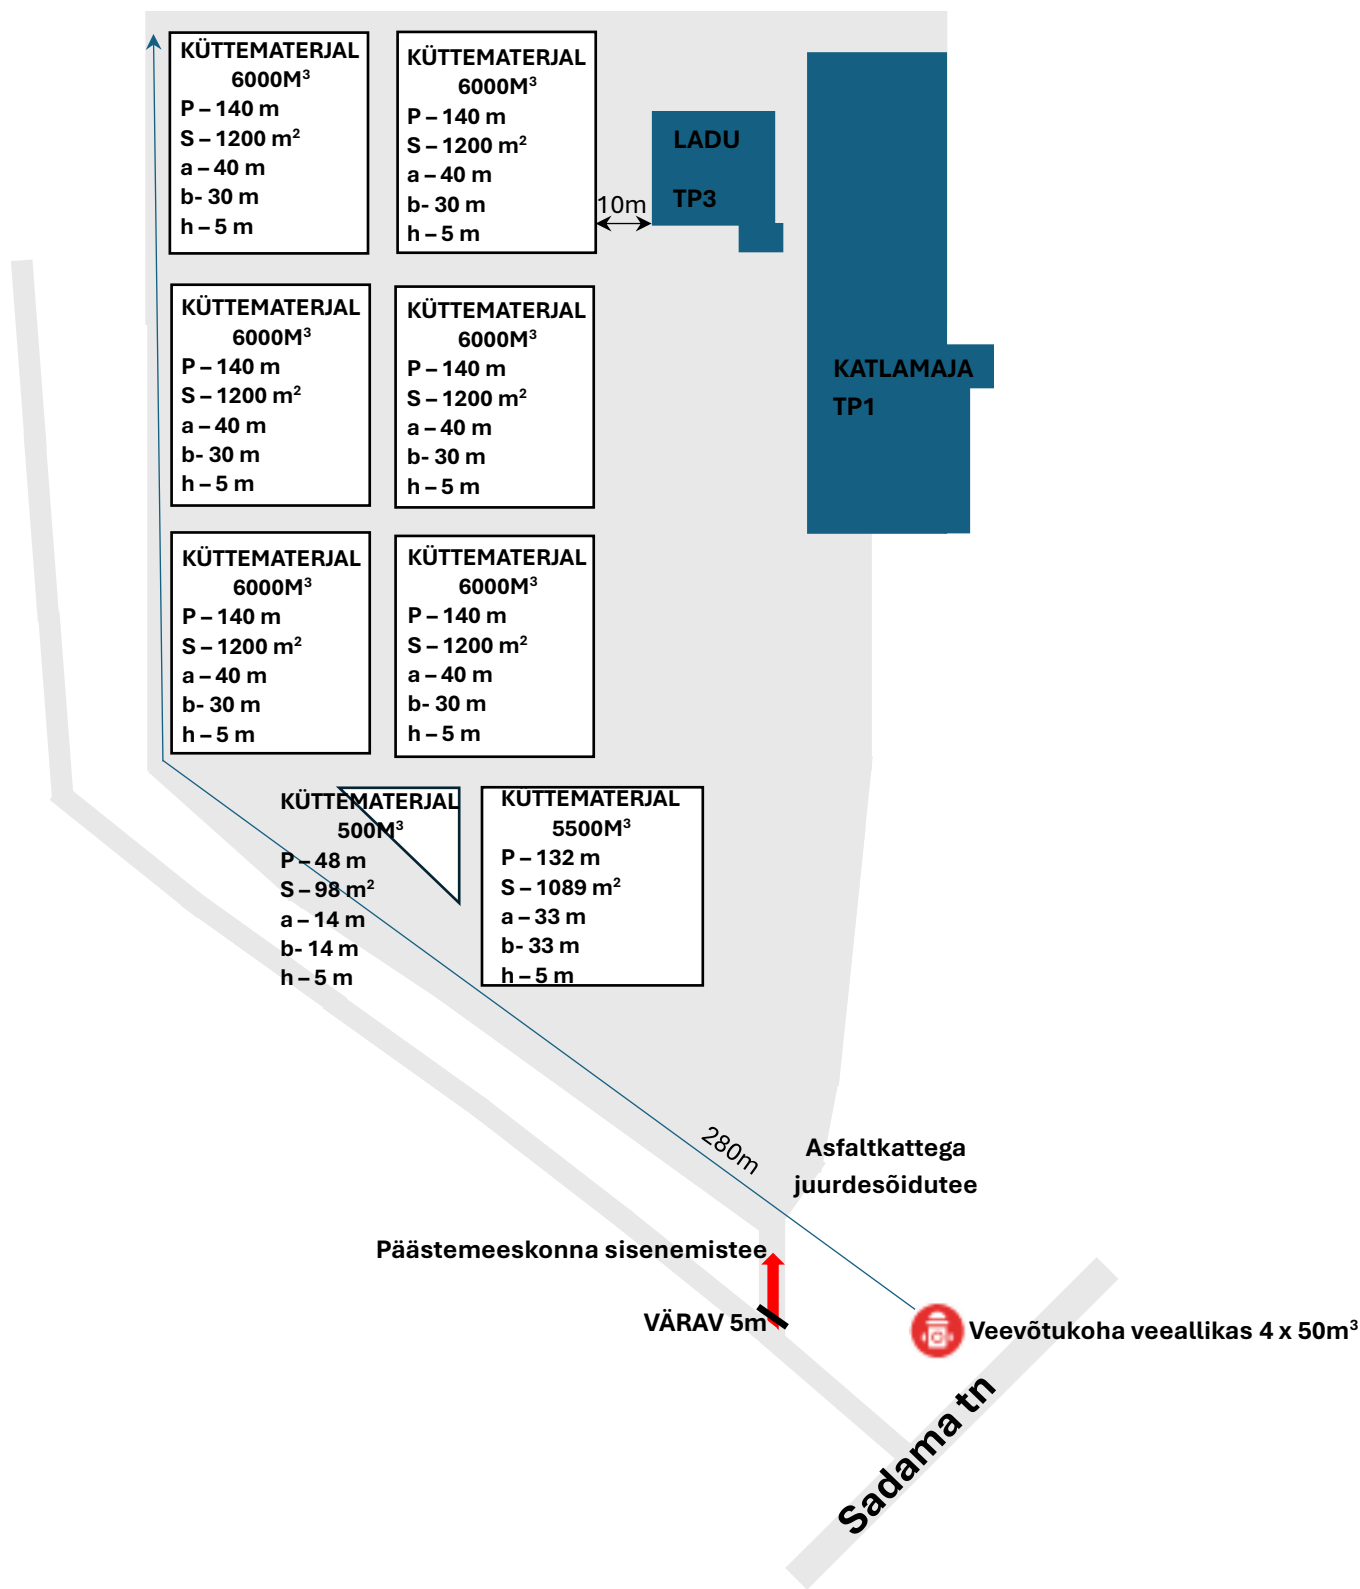

LADUSTAJA:
TH HAKE OÜ
+ 372 5300 7785

KOOSTAJA:
OÜ INSAFETY
02.09.2025