




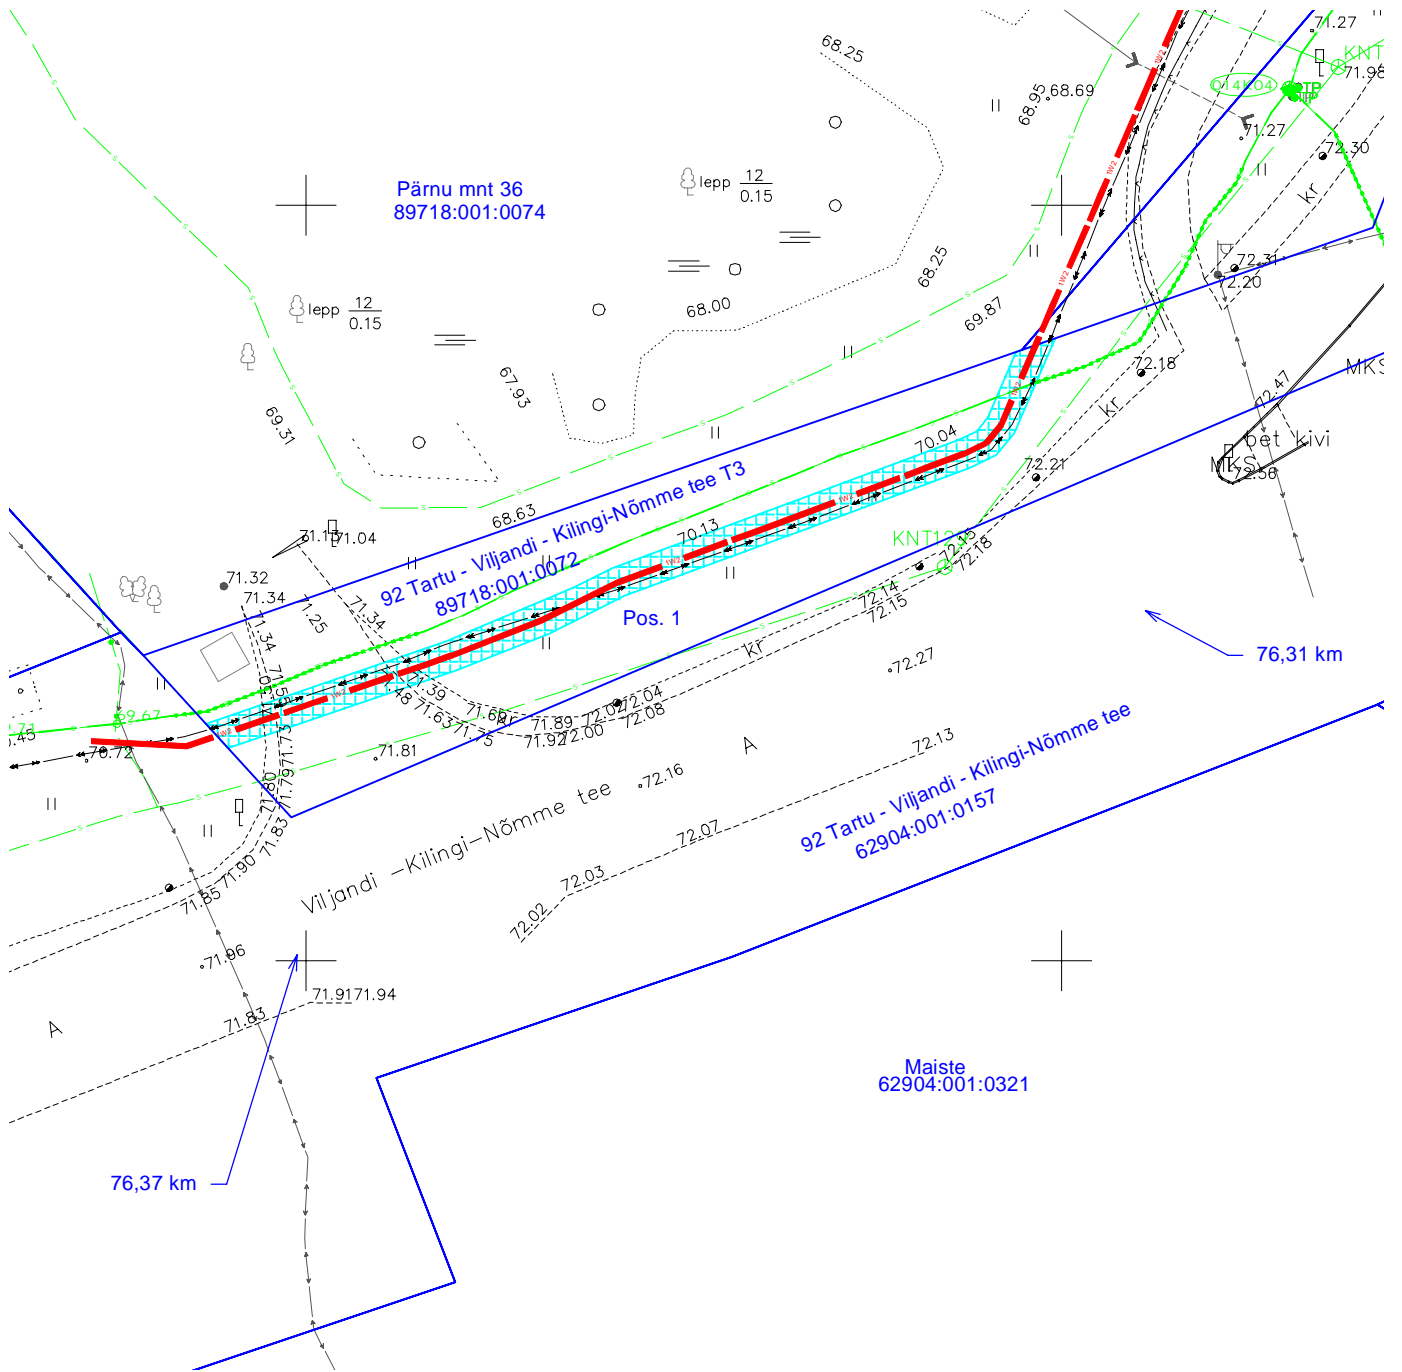

Isikliku kasutusõiguse seadmise plaan
 92 Tartu - Viljandi - Kilingi-Nõmme tee T3 (89718:001:0072)
 Viljandi linnas Viljandi maakonnas
 M 1:500; A4



Jrk. nr	IKÕ ala Pos nr	Kinnistu registriosaja number	Katastriüksuse tunnus, nimi ja sihtotstarve	Asukoht riigitee suhtes	Ala pindala, m ²
1	Pos. 1	13279750	92 Tartu - Viljandi - Kilingi-Nõmme tee T3 Transpordimaa	92 Tartu - Viljandi - Kilingi-Nõmme tee km. 76,31-76,37	124

-  Kasutusõiguse ala [124 m²]
-  Proj. 15 kV maakaabelliin
-  Olemasolev maakaabelliin
-  Katastriüksuse piir