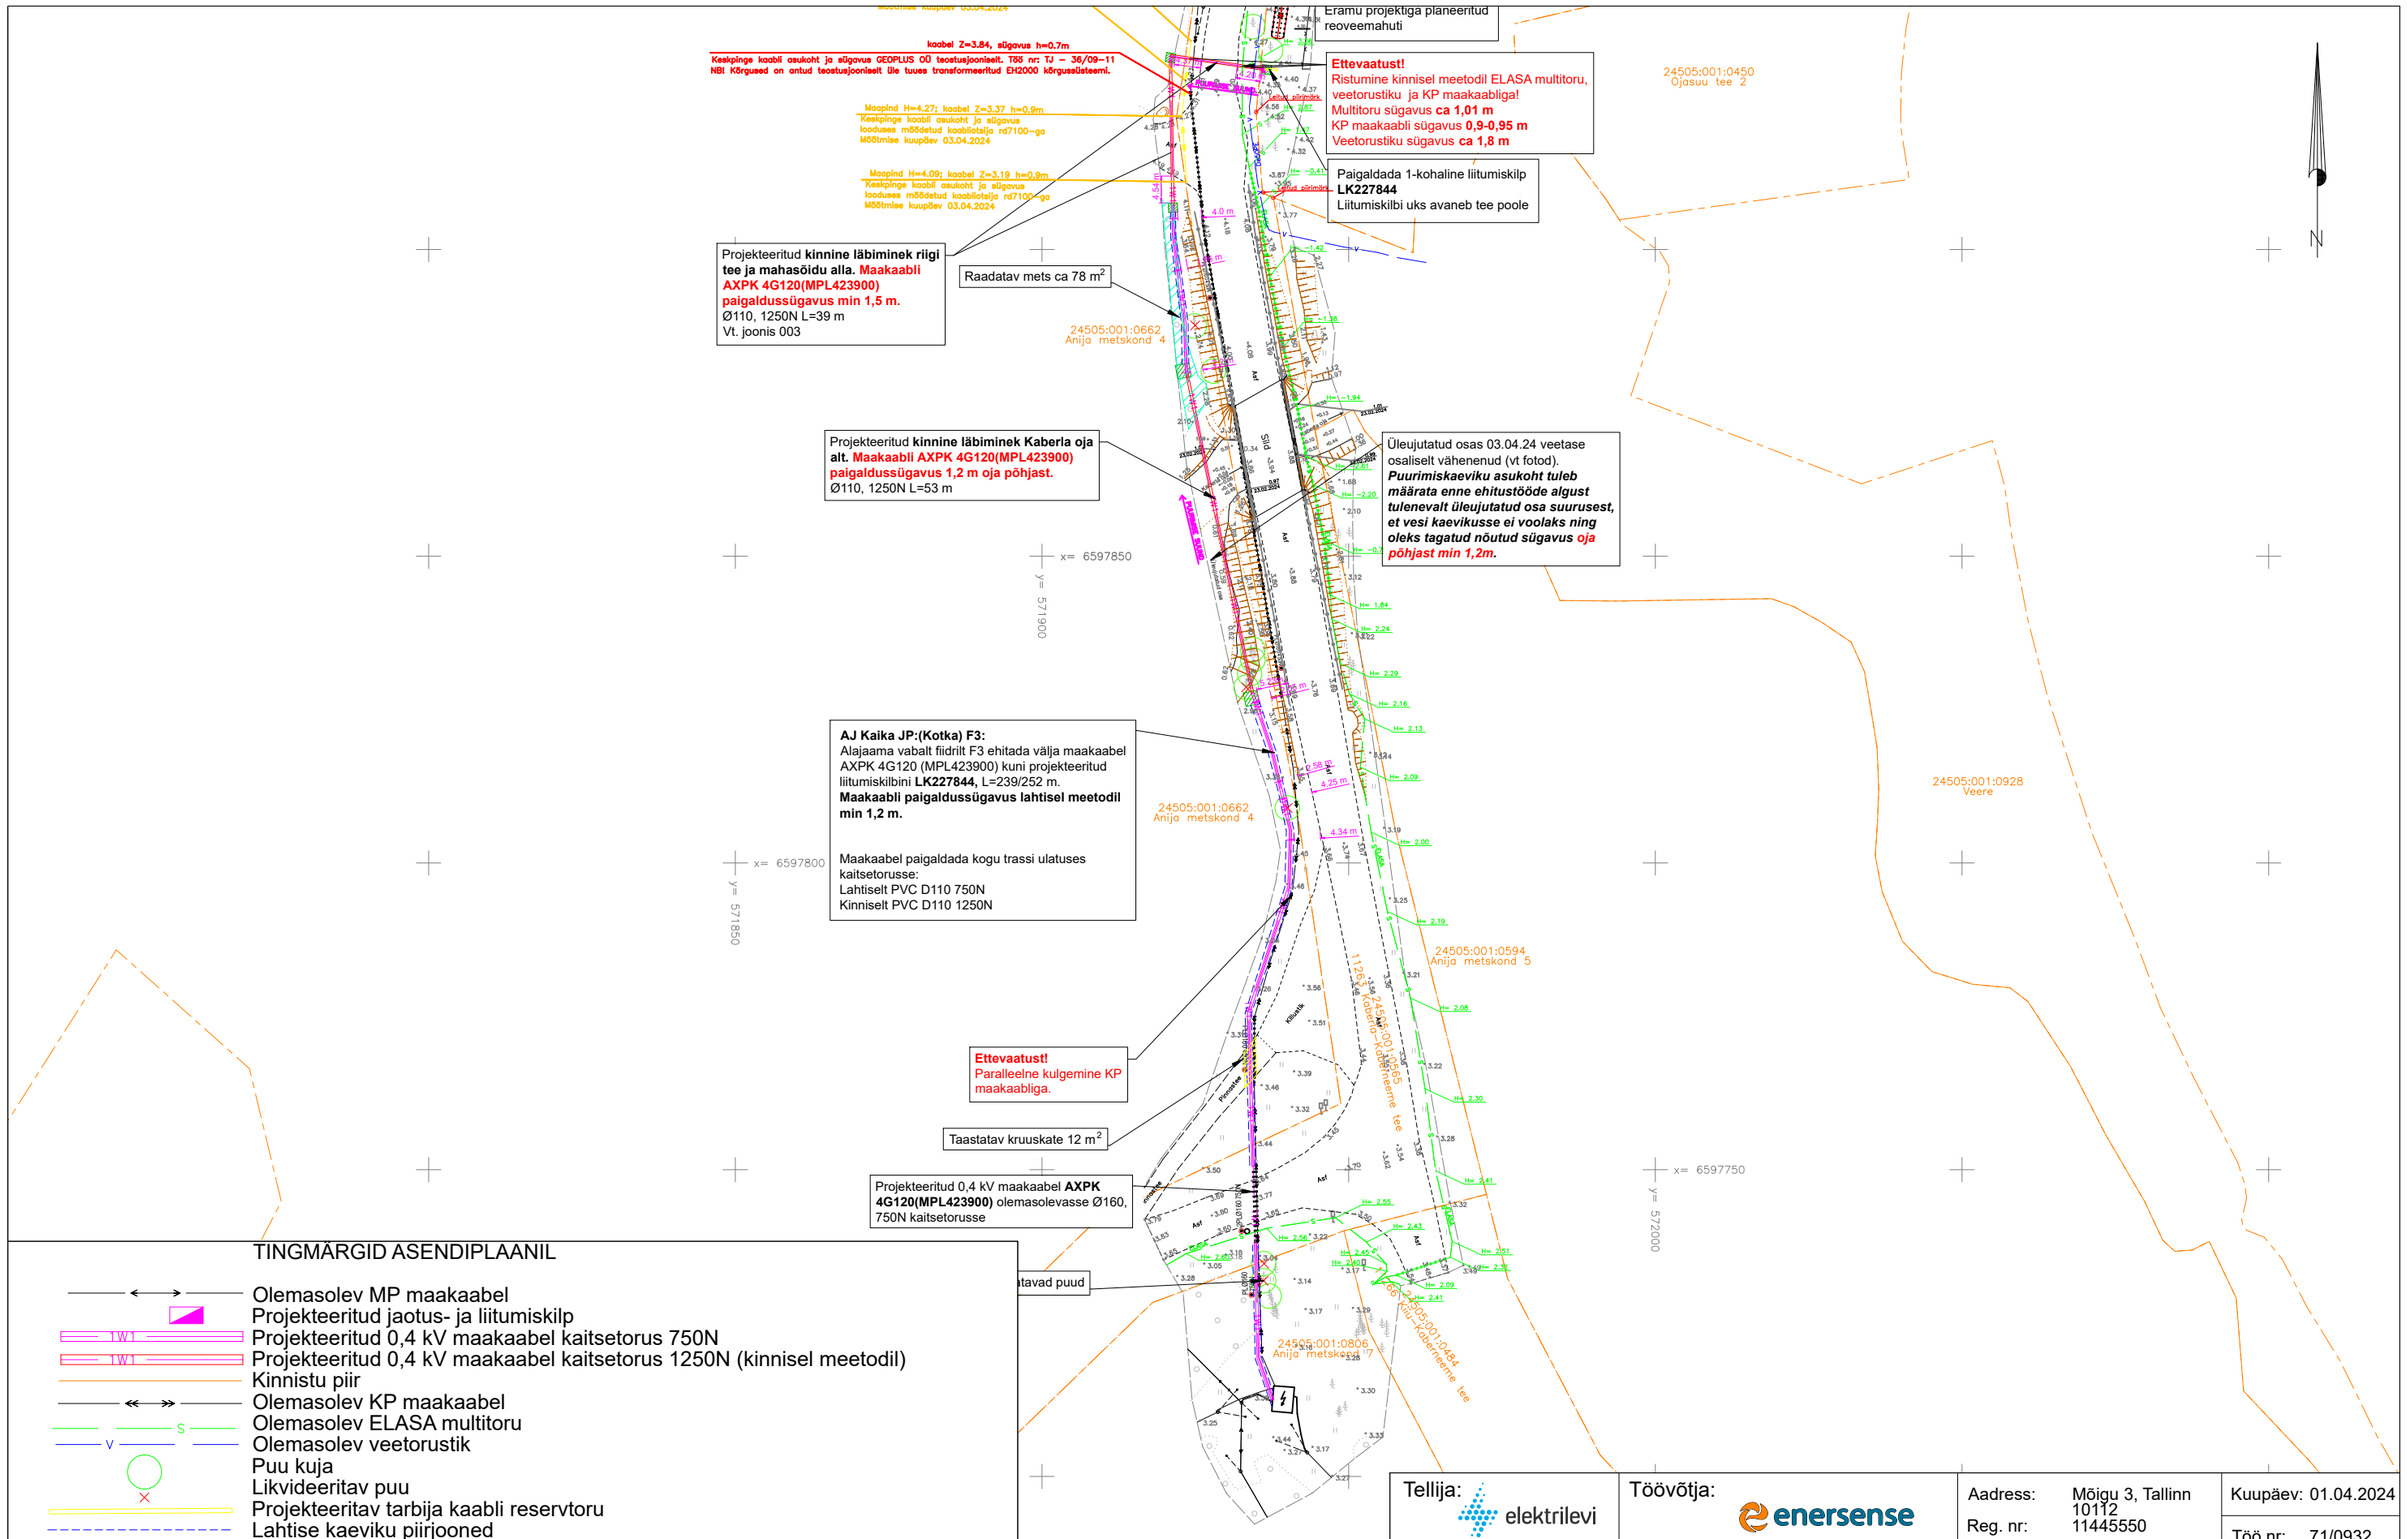

TINGMÄRGID ASENDIPLAANIL

- Olemasolev MP maakaabel
- Projekteeritud jaotus- ja liitumiskilp
- Projekteeritud 0,4 kV maakaabel kaitsetorus 750N
- Projekteeritud 0,4 kV maakaabel kaitsetorus 1250N (kinnisel meetodil)
- Kinnistu piir
- Olemasolev KP maakaabel
- Olemasolev ELASA multitoru
- Olemasolev veetorustik
- Puu kuja
- Likvideeritav puu
- Projekteeritav tarbija kaabli reservtoru
- Lahtise kaeviku piirjooned
- Olemasolev maakaabli kaitsetorud D160 mm
- Puurimise kaevik

Märkus:
- Geoalusena kasutatud Enersense AS tööd nr. EN-24-55
- Teiste kommunikatsioonidega rööpkulgemisel ning ristumisel jälgida ettenähtud vahekauguseid
- maandusi vaadata jooniselt 002 "Elektriskeem"
- Pärast kaevetöid taastada pinnase endine olukord ning korrastada ehitusjäljed. Pinnase täitmisel arvestada hilisemat vajumist, tagasitäidetav pinnas tihendada.

Tellija: elektrilevi	Töövõtja: enersense	Aadress: Mõigu 3, Tallinn 10112 Reg. nr: 11445550	Kuupäev: 01.04.2024 Töö nr: 71/0932
Töö nimetus: Kaberneeme tee 2c liitumine madalpingel Kaberneeme küla, Jõelähtme vald, Harjumaa LC0932		E-mail: egle.ninep@enersense.com Tel nr: +372 5597 1898	Joon nr: 001 Mõõtkava:1:1000
Joonise nimetus: Asendiplaan		Projekteeris: Egle Ninep-Kaselt Kontrollis: Janar Kubbi	