


# 11263 Kaberla-Kaberneeme tee

## 5.901 km

### 24505:001:0565

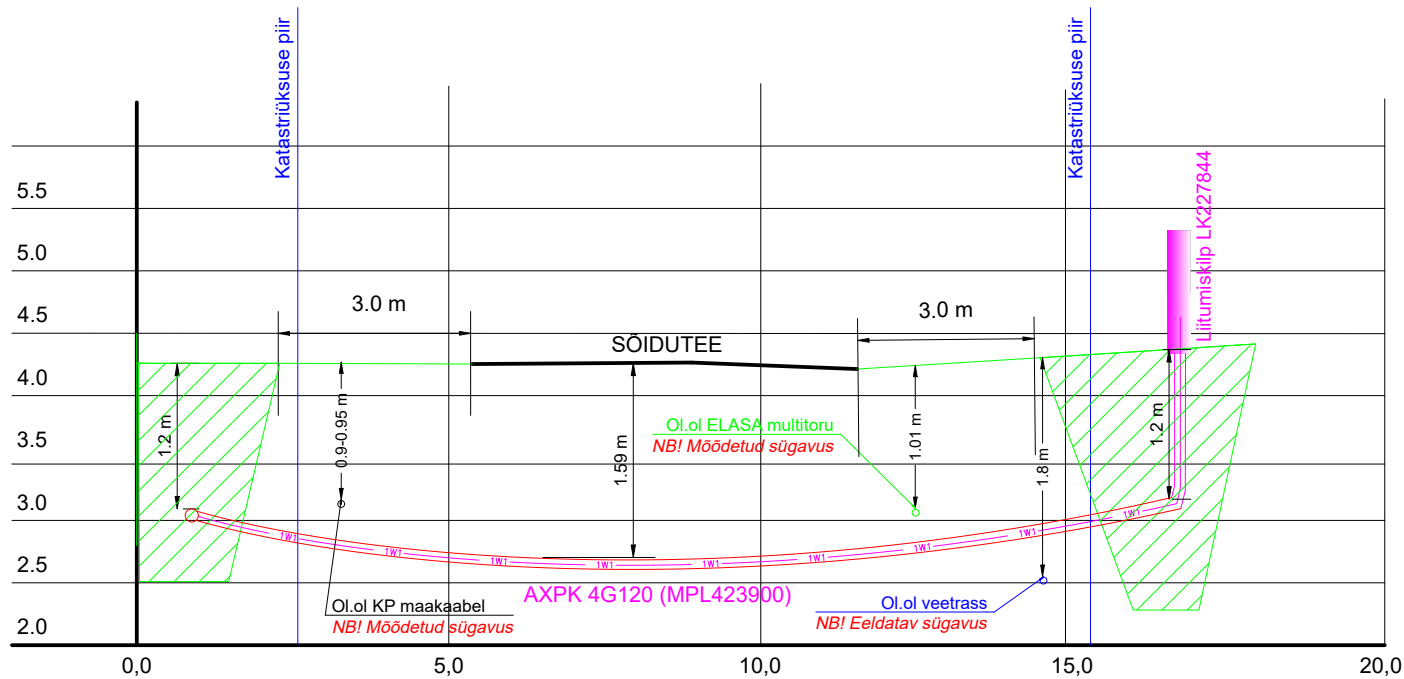

- Rajatav maakaabel kaitsetorus kinniselt 1250N
- Rajatav maakaabel kaitsetorus lahtiselt 750N
- Puurimise stardi- ja lõpukaevik

Tellija:	Töövõtja:	Aadress: Möigu 3, Tallinn Reg. nr: 10112 11445550	Kuupäev: 02.04.2024 Töö nr: 71/0932
Töö nimetus: Kaberneeme tee 2c liitumine madalpingel Kaberneeme küla, Jõelähtme vald, Harjumaa LC0932		E-mail: egle.ninep@enersense.com Tel nr: +372 5597 1898	Joon nr: 003 Mõõtkava:-
Joonise nimetus: Ristumine riigiteega nr 11263		Projekteeris: Egle Ninep-Kaselt Kontrollis: Janar Kubbi	