


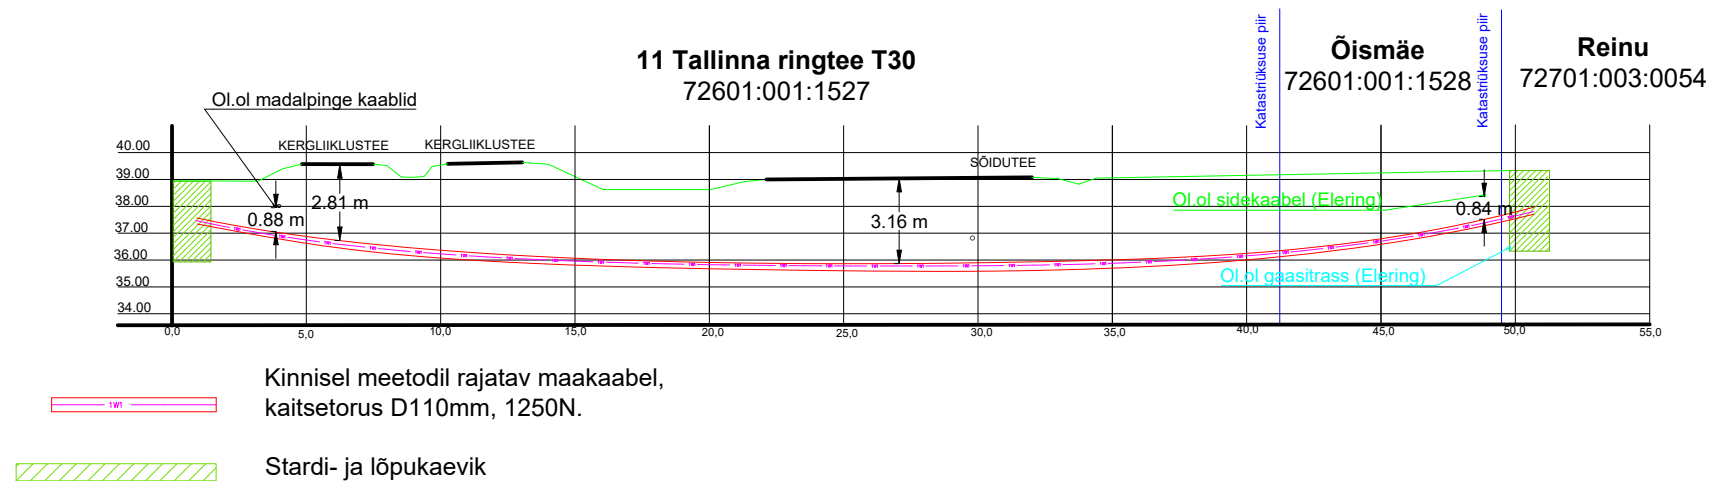

Tellija: 	Töövõtja: 	Aadress: Möigu 3, Tallinn 10112 Reg. nr: 11445550	Kuupäev: 26.02.2026 Töö nr: 26-007
Töö nimetus: Reinu kinnistu liitumine madalpingel, Aila küla, Saue vald, Harju maakond. LC4771		E-mail: hardi.tamme@enersense.com Tel nr: +372 5174402	
Joonise nimetus: Kinnise meetodi ristlõige		Projekteeris: Hardi Tamme Kontrollis: Sander Kotter	