


Reaalservituudi seadmise plaan

IKÕ ala pos nr	Registriosa nr, KV kood	Katastriüksuse tunnus, nimi ja sihtotstarve	Ala pindala (m2)
1	13125850, KV73905	35201:002:0244; 11267 Kuusalu-Valkla tee transpordimaa	286

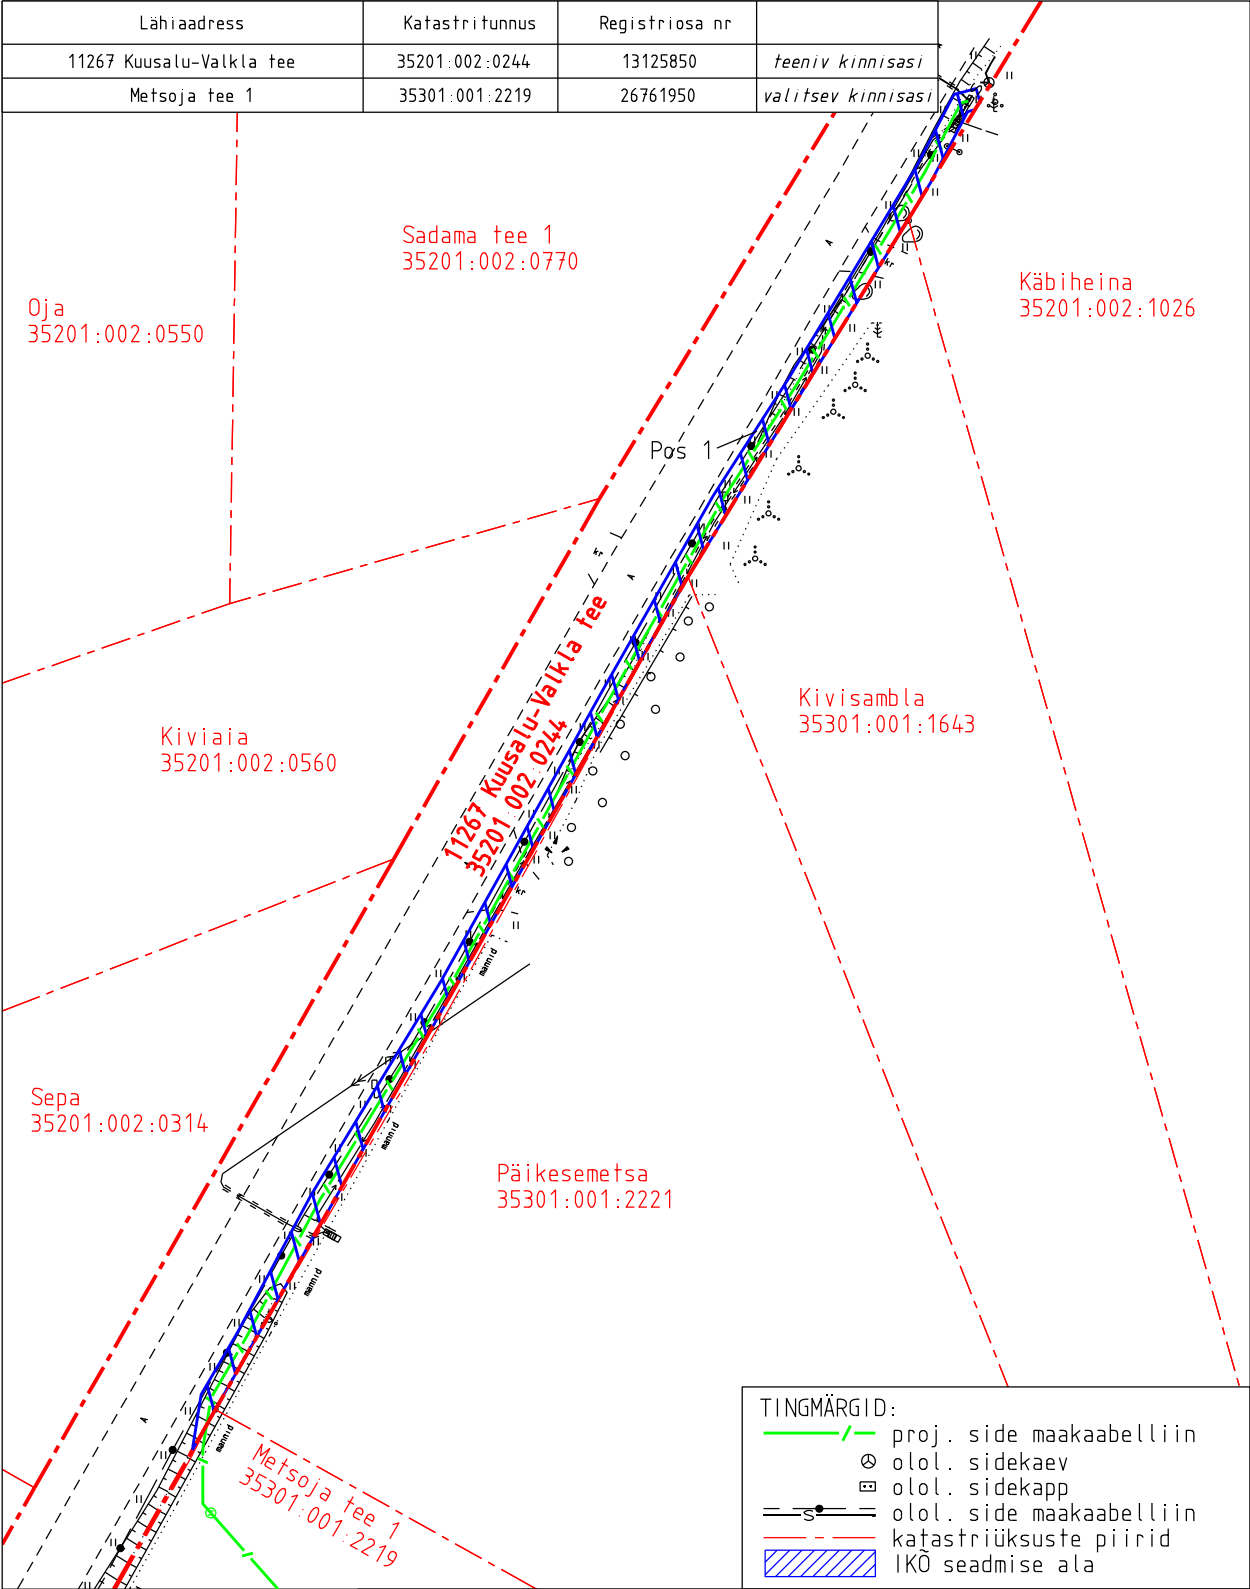

Projekti nimetus				Töö nr
Harju maakond, Kuusalu vald, Salmistu küla, Metsoja tee 1 sideühendus				15055P
Projekti koostaja	Plaani koostaja	Mõõtkava	Leht	Kuupäev
Kirjanurk OÜ	A. Jankovskaja	1:750	1-1	23.07.2026