


VÄLJAVÕTE JÕELÄHTME VALLA ÜLPLANEERINGUST
(kehtestatud 29.04.2003 otsusega nr 40)

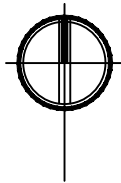


- TINGMÄRGID
- PLANEERITUD ALA PIIR
 - KONTAKTVÖÖNDI PIIR
 - VÄIKEELAMUMAA
 - ÜLDMAA
 - MILJÖÖKAITSEALA
 - TIHEASUSTUSALA
 - RANNA JA KALDA PIIRANGUVÖÖND
 - RANNA JA KALDA EHITUSKEELUVÖÖNDI PIIR
 - EUROMATKARADA E-9
 - KOHALIK TEE
 - KOHALIK TÄNAV

VÄLJAVÕTE JÕELÄHTME VALLA ÜLPLANEERINGUST
(vastuvõetud 12.04.2018 otsusega nr 62)



MENETLUSES JA KEHTESTATUD DETAILPLANEERINGUD

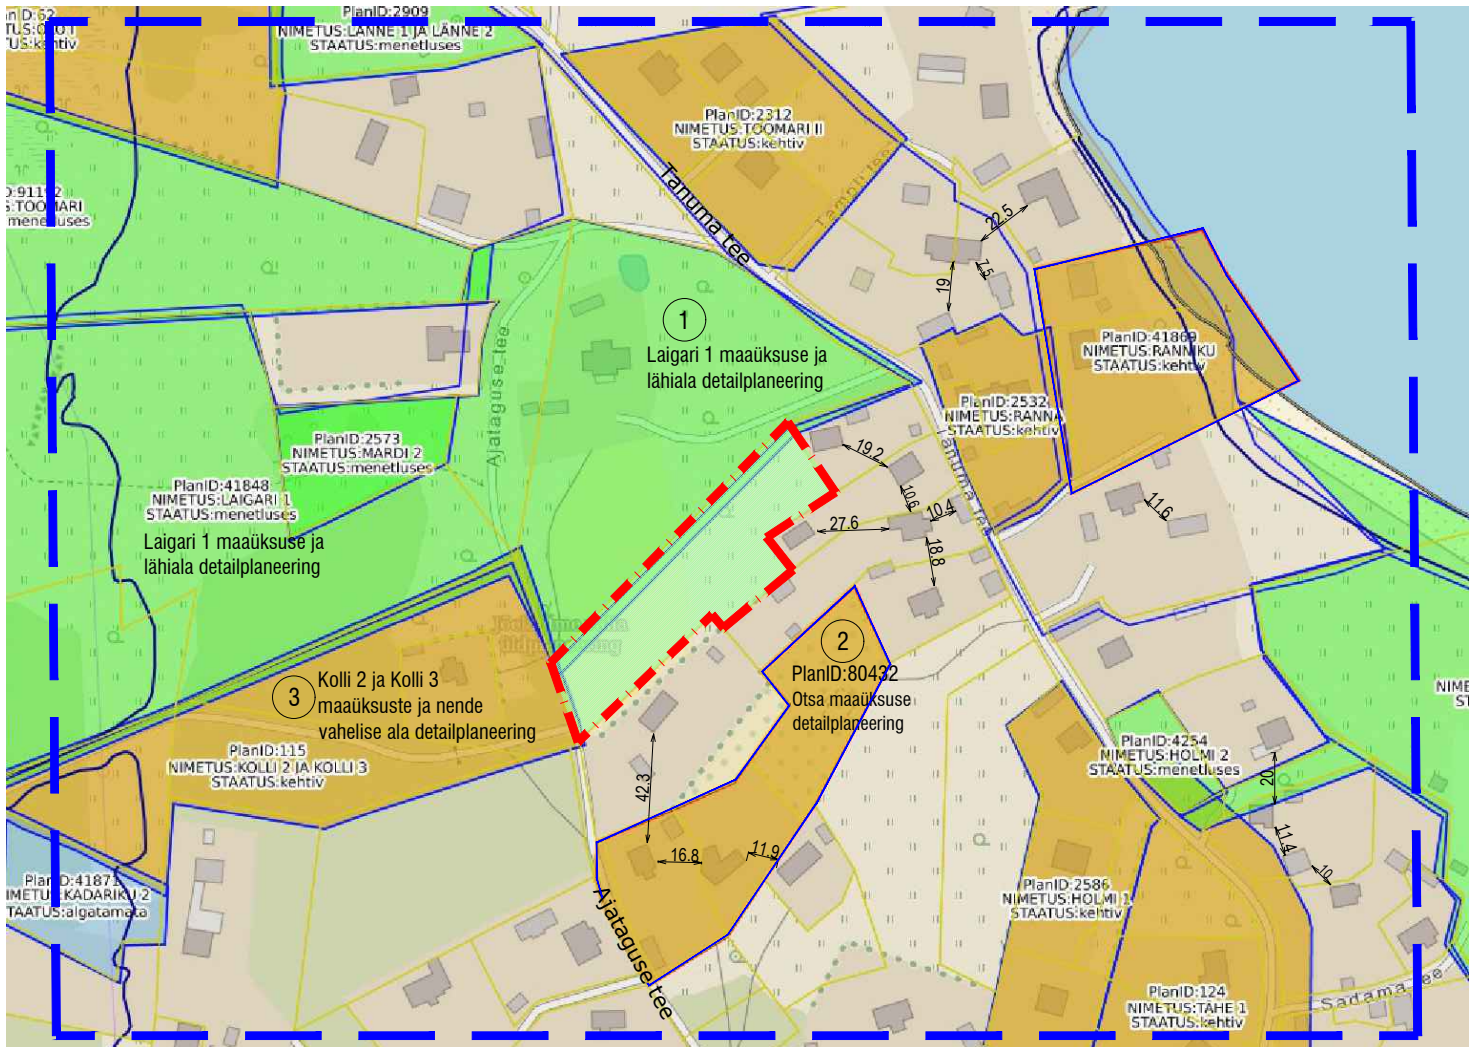

- TINGMÄRGID
- PLANEERITUD ALA PIIR
 - KONTAKTVÖÖNDI PIIR
 - VÄIKEELAMU JA PUHKEOTSTARBELINE MAA-ALA (EP)
 - MILJÖÖVÄÄRTUSLIK ALA
 - TIHEASUSTUSALA
 - MERERANNA PIIRANGUVÖÖND
 - RANNA VÕI KALDA EHITUSKEELUVÖÖND

- TINGMÄRGID
- PLANEERITUD ALA PIIR
 - KONTAKTVÖÖNDI PIIR
 - KEHTESTATUD DETAILPLANEERING
 - MENETLUSES DETAILPLANEERING
 - OLEMSOLEV HOONE

ARVESTAMISELE KUULUVAD DETAILPLANEERINGUD

- Neeme küla Laigari 1 maaüksuse ja lähiala detailplaneering (algatatud Jõelähtme Vallavalitsuse 28.05.2015 korraldusega nr 404) - eesmärk elamumaa kruntide moodustamine ja ehitusõiguse määramine ning juurdepääsude lahendamine.
- Neeme küla Otsa maaüksuse detailplaneering (kehtestatud Jõelähtme Vallavolikogu 27.06.2019 otsusega nr 73, osaliselt kehtetuks tunnistatud) - eesmärk elamumaa kruntide moodustamine ja ehitusõiguse määramine ning juurdepääsude lahendamine. Osaliselt realiseeritud.
- Neeme küla Kolli 2 ja Kolli 3 maaüksuste ja nende vahelise ala detailplaneering (kehtestatud Jõelähtme Vallavolikogu 27.04.2004 otsusega nr 104) - eesmärk elamumaa kruntide moodustamine ja ehitusõiguse määramine ning juurdepääsude lahendamine. Osaliselt realiseeritud.



ConArte OÜ
Ärireg nr 11732539 // MTR reg EEP001726, EEP003302
Paevälja pst 5, Tallinn, 13619 // +372 52 099 28 // info@conarte.ee

ANTUD JOONIS ON KAITSUD AUTORÕIGUSEGA. SELLE KOPEERIMINE, LEVITAMINE, REPRODUITSEERIMINE, SAMUTI SELLES MUUDATUSTE TEGEMINE ILMA AUTORÕIGUSTE VALDAJALA LOATA ON KEELATUD. JOONIS VÕI SISALDADA KONFIDENTSIAALSET INFORMATSIOONI, MILLE TÄHTLIK LEVITAMINE ON KÄRISTATAV. ENNE TEOSTAMIST KONTROLLIDA UUEMA VÄLJAANDE OLEMASOLU HILISEMA KUUPÄEVAGA JOONIS TÕHISTAB VARASEMA, KÕIK MÕÕDUD JA KÕRGIKUMÄRGID KONTROLLIDA EHTUSEL.

Kontaktvöönd

JOONIS	Neeme küla Ajataguse tee 30 maaüksuse detailplaneering	CUUPÄEV	27.02.2024
OBJEKT	Jõelähtme vald, Neeme küla	TÖÖ NR	DP-2023/380
AADRESS	Balfour Projektijuhtimise OÜ	PROJEKTI OSA	KÕIDE I
HUVITATUD ISIK	Helen Leiger	STAADIUM	PLANEERING
PLANEERIJ	Tiina Vilberg	JOONISE NR	DP-02
KONTROLLIS			
PROJ. JUHT	Helen Leiger		

Märkus: Aluskaart pärineb www.maaamet.ee