


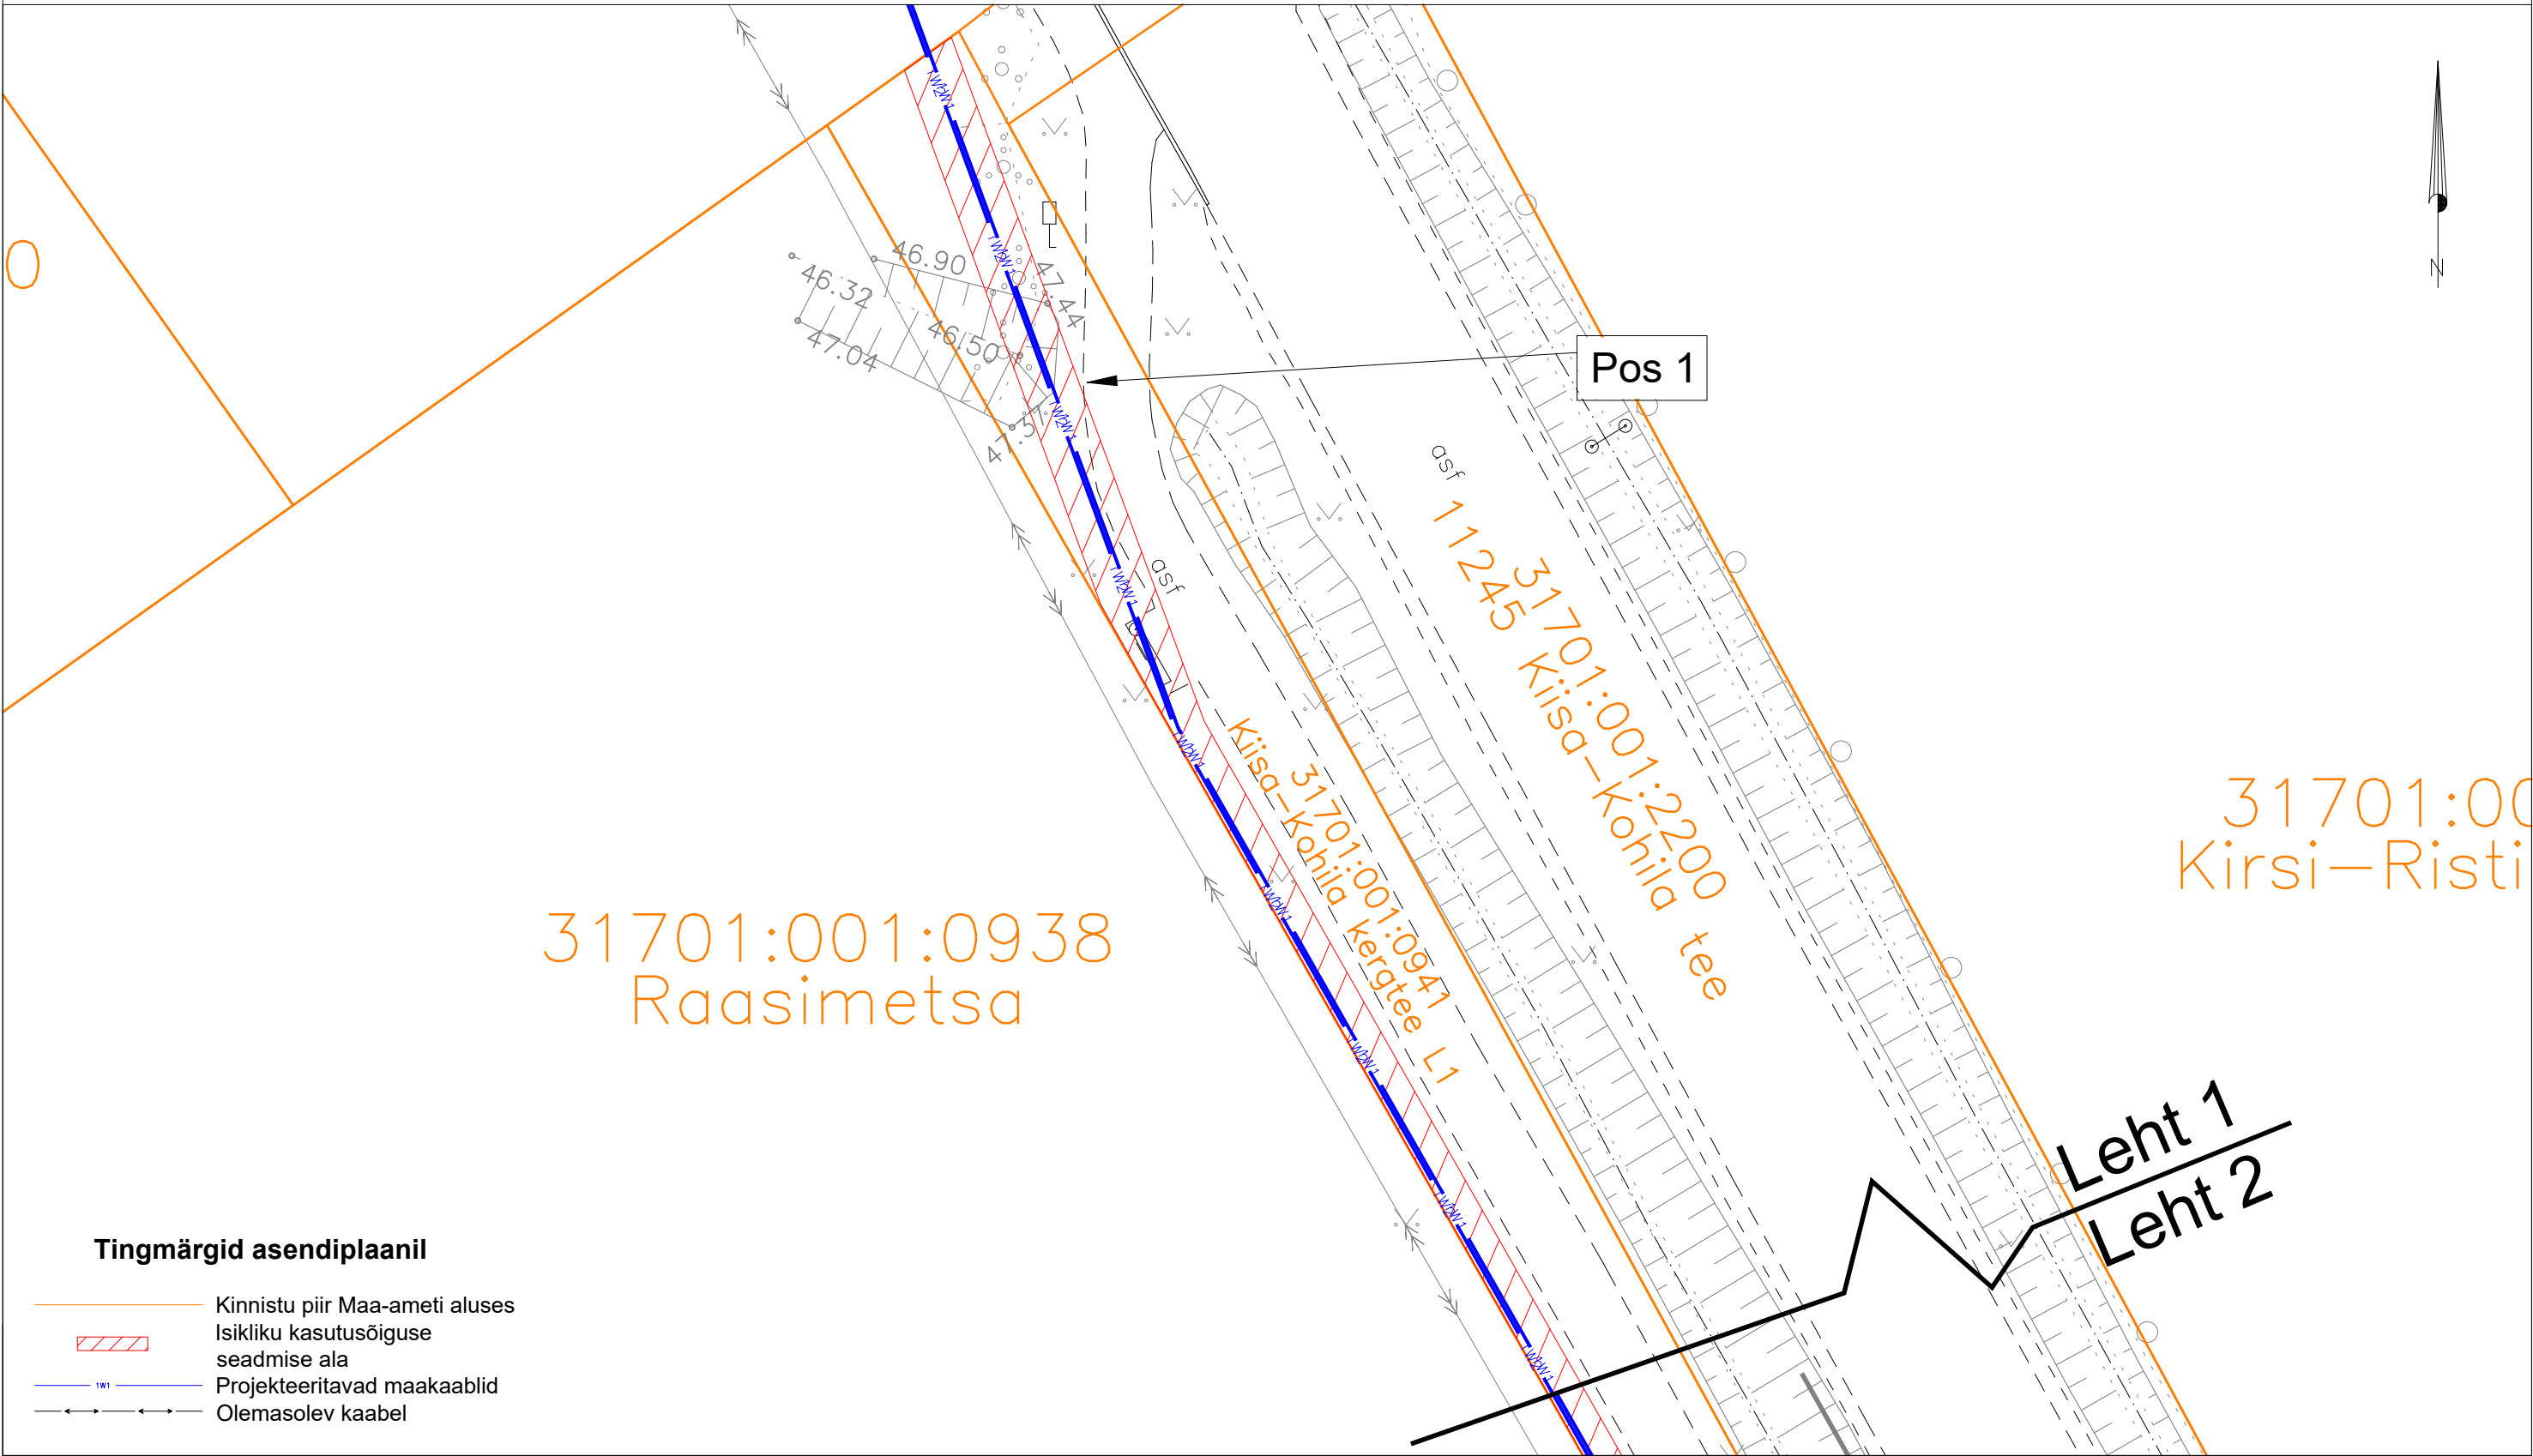

ISIKLIKU KASUTUSÕIGUSE SEADMISE PLAAN



Jrk nr.	Kasutusala pos nr. (plaanil)	Kinnistu registriosa number	Katastriüksuse tunnus, nimi	Ala pindala ruutmeetrites m ²	Tellija: 	Töövõtja: 	Projekt: IP7157 Töö nr: RP/24/014/1
1	Pos 1	5375250	31701:001:0941 Kiisa-Kohila kergtee L1	243 m ²	Töö nimetus: Kohila-Nõela võrgupiirkonna parandamine Kohila alev, Kohila vald, Raplamaa IP7157		Möötkava: 1:250 (A3)
					Plaani koostas: Liis Tammekand Liis.Tammekand@enersense.com +372 56924605		