



# VAADE 43

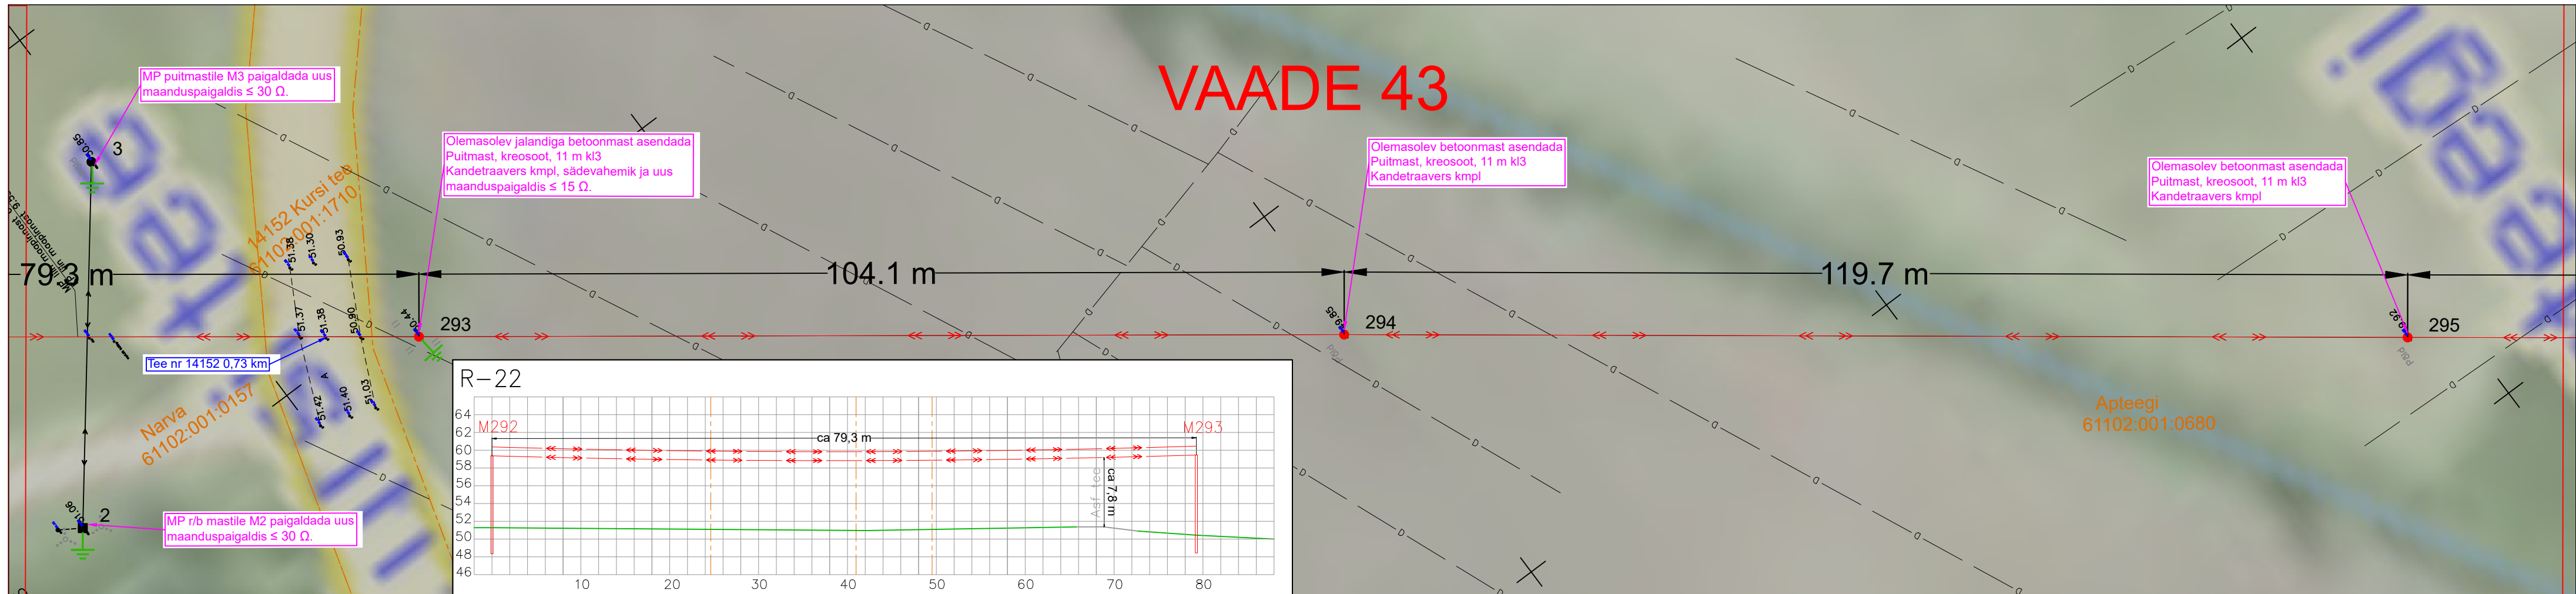

# VAADE 44

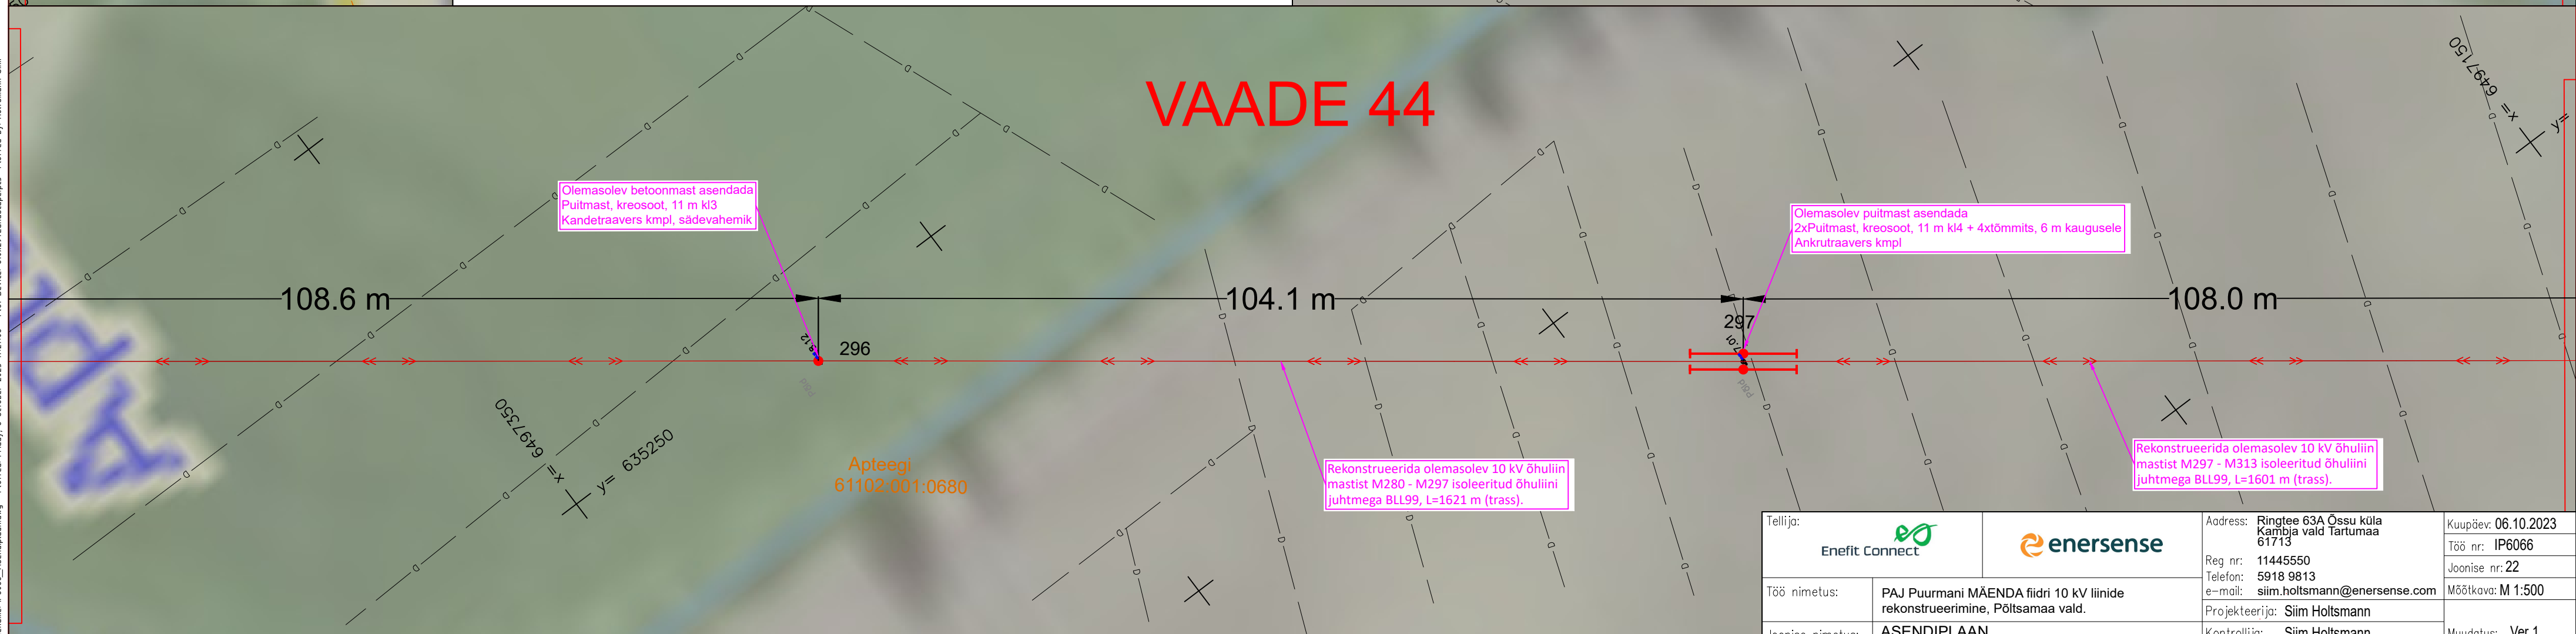

Tellija:	Enefit Connect	enersense	Address: Ringtee 63A Õssu küla Kambja vald Tartumaa 61713	Kuupäev: 06.10.2023
Töö nimetus:	PAJ Puurmani MÄENDA fidri 10 kV liinide rekonstrueerimine, Põltsamaa vald.		Reg nr: 11445550 Telefon: 5918 9813 e-mail: siim.holtsmann@enersense.com	Töö nr: IP6066
Joonise nimetus:	ASENDIPLAAN		Projekteerija: Siim Holtsmann	Joonise nr: 22
		Kontrollija: Siim Holtsmann		Mõõtkava: M 1:500
				Muudatus: Ver 1

Filename: P6066\_Asendiplaan.dwg Plotted: Friday, 6 October 2023 17:27:06 Plot Device: 610x297Landscape.pc5 Plotted by: Holtsmann Siim