


ALA10 V1-1

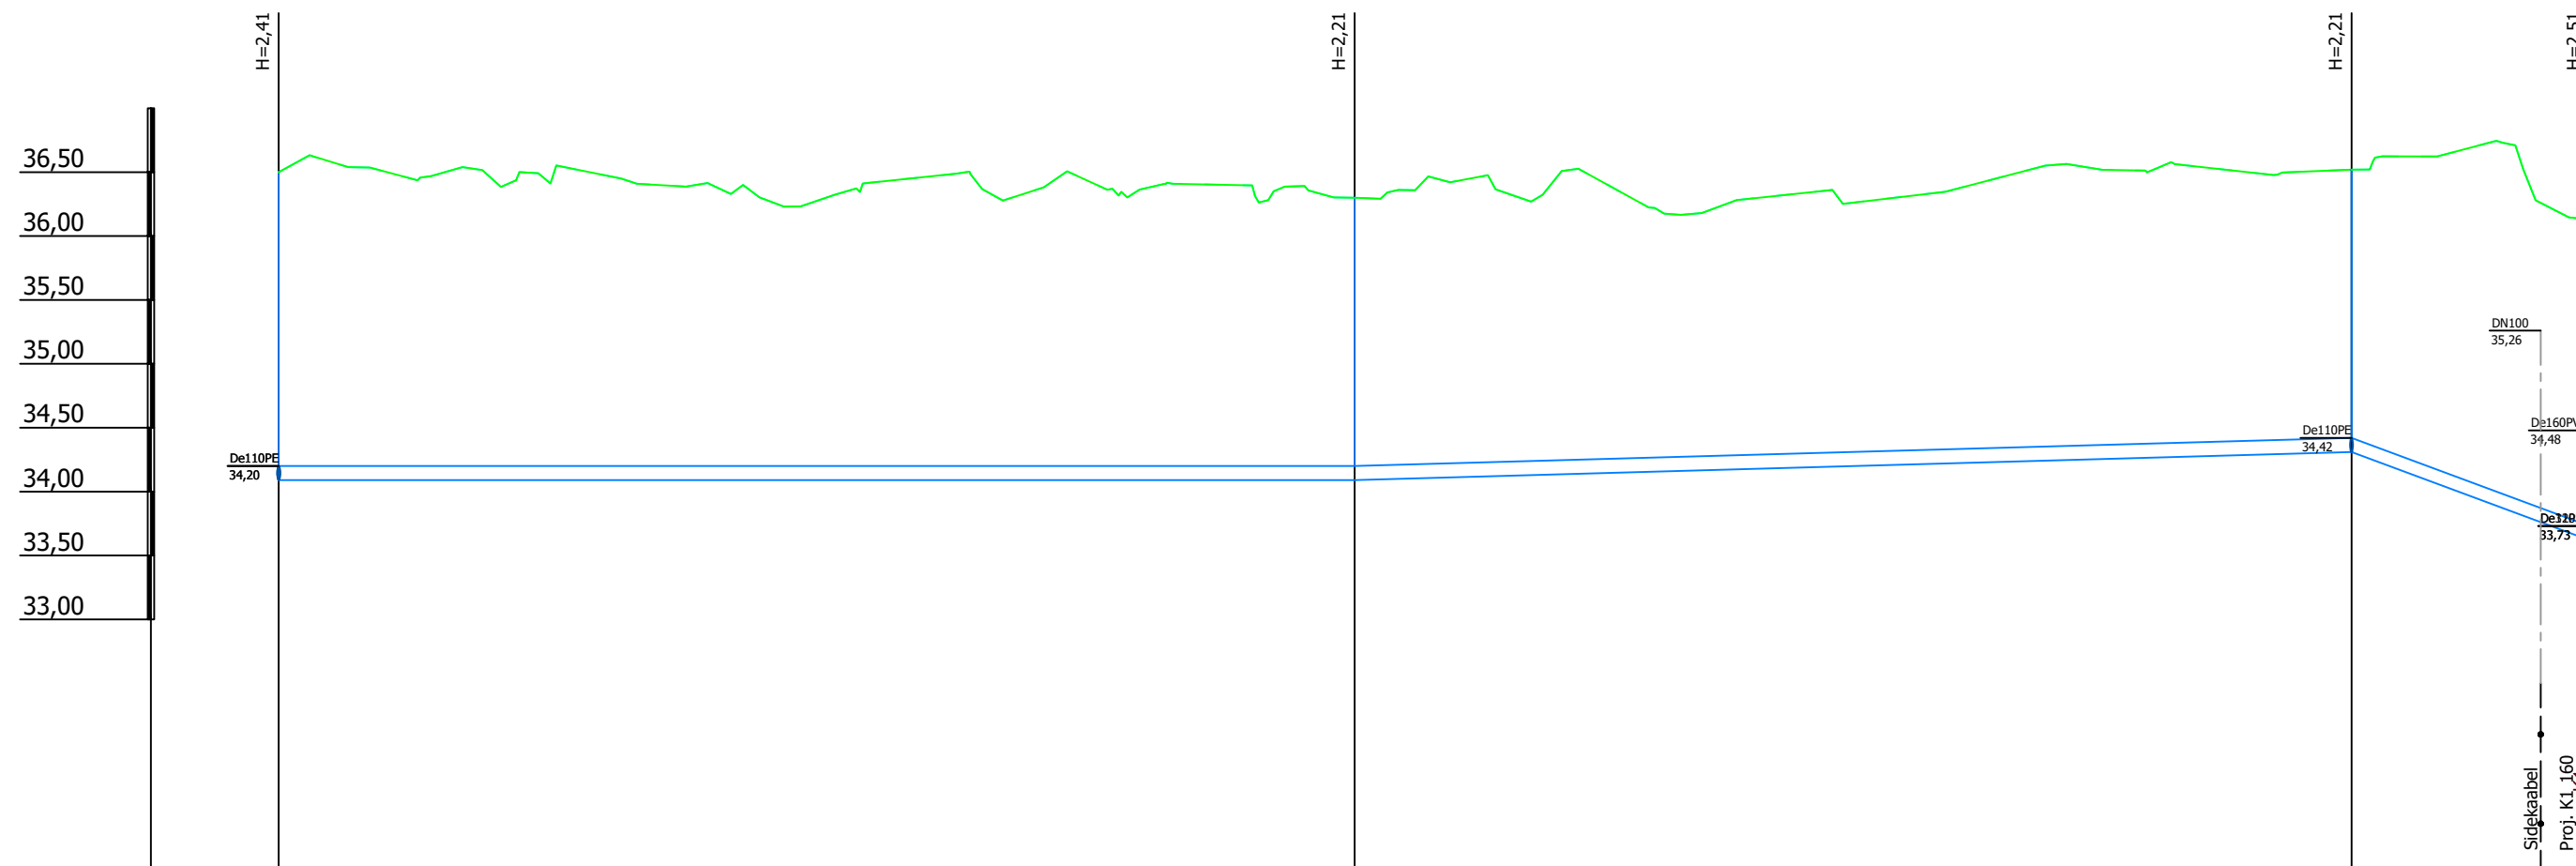


Mhor: 1:500  
Mver: 1:50

KAEVU TÄHIS	V1-1095	V1-1096	V1-1097	V1-1126
OLEMASOLEVA MAAPINNA KÕRGUS (m ABS)	36,50	36,30	36,52	36,13
PROJEKTEERITUD MAAPINNA KÕRGUS (m ABS)	36,50	36,30	36,52	36,13
TORU KÕRGUS PEALT (m ABS)	34,20	34,20	34,42	33,73
TORU RAJAMISSÜGAVUS	2,41	2,21	2,21	2,51
LANG	0,000	0,003	78,0m	18,6m
TORU MATERJAL	De110 PE RC - 180,9m			
VAHEKAUGUSED (m)	84,2	78,0	18,6	
SIRGESTATUD TRASSI PLAAN				

Muudatuse nr	Kuupäev	Projekteerija	Vastutav spetsialist	Selgitus
Projekteerija		Töö nimetus		Töö tellija
<p><b>Keskonnaprojekt</b> ENGINEERING &amp; CONSULTATIONS</p> <p>OÜ KESKKONNAPROJEKT A: Ringtee 12, 50105 Tartu T: +372 7305 060 E: kp@keskkonnaprojekt.ee MTR reg nr EP10769210-0001</p>		Peipsi põhjaranniku vee ja kanali projekteerimine - ehitusetapp I		Alutaguse Vallavalitsus
Vastutav spetsialist		Joonise nimetus		Töö väljaandmise aeg
Janno Erm	Allkiri /allkirjastatud digitaalselt/	Ala 10 torustike pikiprofiilid		05.02.2024
Projekteeris	Allkiri /allkirjastatud digitaalselt/	Objekti aadress		Joonise digiaadress
Kätlin Vodja		Kauksi, Kuru ja Uusküla, Alutaguse vald, Ida-Viru maakond		319801_PP_VK-6-74111_v02_Ala10-pikiprofiilid
		Projekti staadium		Töö number
		PP		3198
		Mootkava		Joonise number
		1:500		VK-6-74

ALA10 V1-2

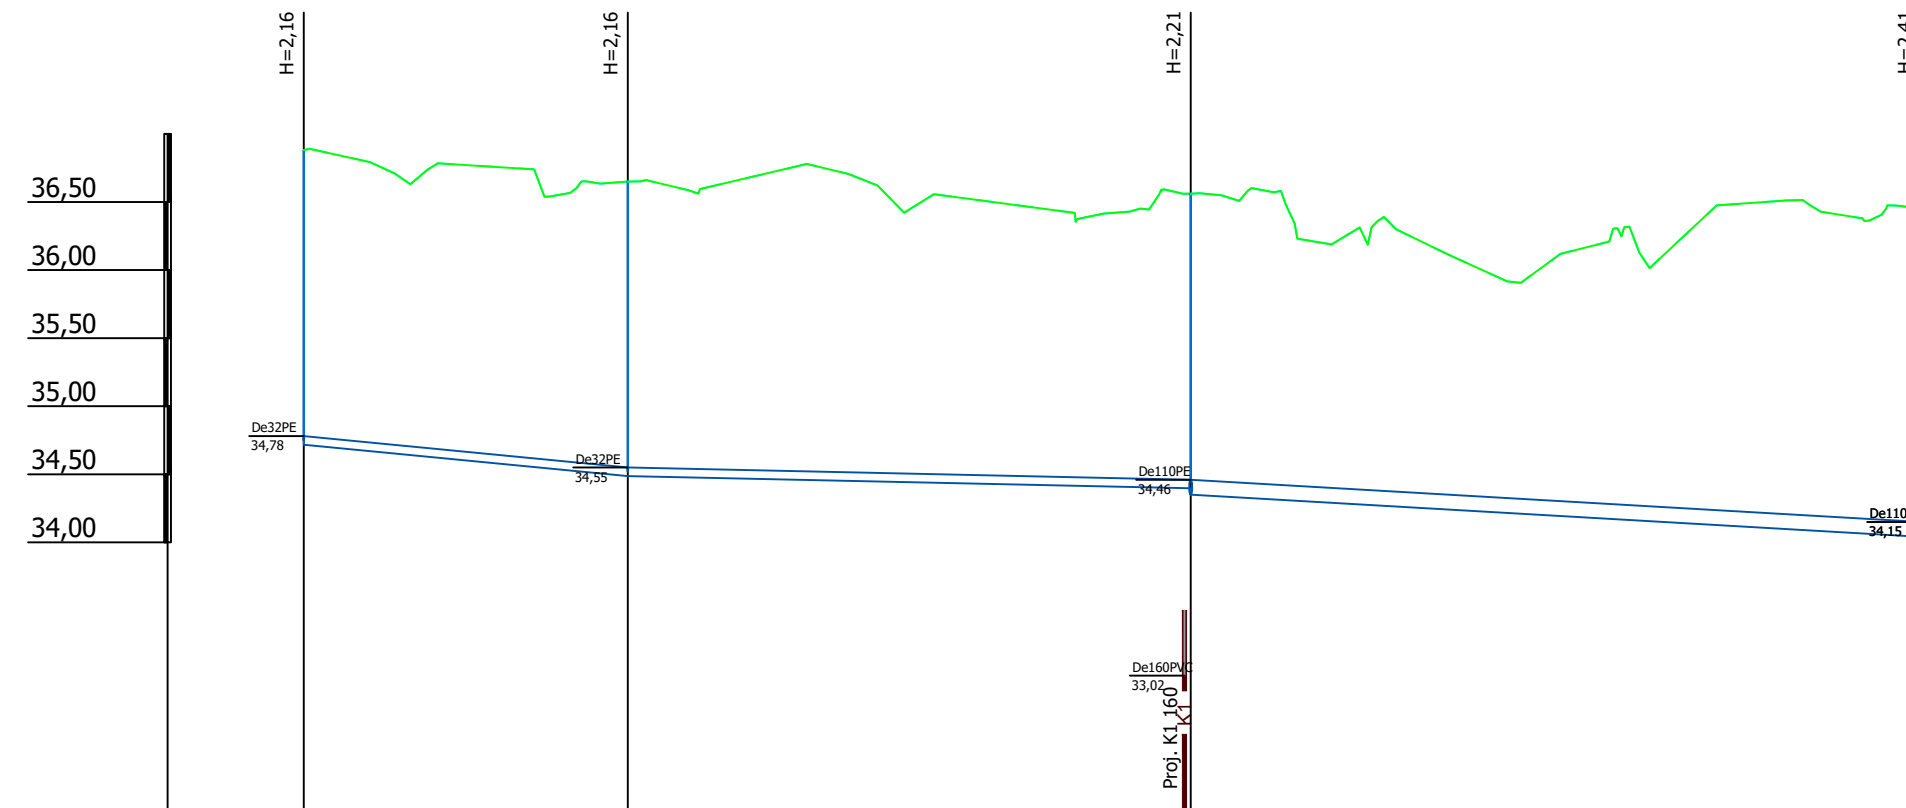


Mhor: 1:500  
Mver: 1:50

KAEVU TÄHIS	V1-1010	V1-1011	V1-1012	V1-1013
OLEMASOLEVA MAAPINNA KÕRGUS (m ABS)	36,88	36,65	36,56	36,45
PROJEKTEERITUD MAAPINNA KÕRGUS (m ABS)	36,88	36,65	36,56	36,45
TORU KÕRGUS PEALT (m ABS)	34,78	34,55	34,46	34,15
TORU RAJAMISSÜGAVUS	2,16	2,16	2,16 2,21	2,41
LANG	23,8m	0,010 41,3m	0,002 53,7m	0,006
TORU MATERJAL	De63 PE - 65,1m		De110 PE - 53,7m	
VAHEKAUGUSED (m)	23,8	41,3	53,7	
SIRGESTATUD TRASSI PLAAN				

Muudatuse nr	Kuupäev	Projekteerija	Vastutav spetsialist	Selgitus
Projekteerija		Töö nimetus		Töö tellija
<p><b>Keskonnaprojekt</b> ENGINEERING &amp; CONSULTATIONS</p> <p>OÜ KESKKONNAPROJEKT A: Ringtee 12, 50105 Tartu T: +372 7305 060 E: kp@keskkonnaprojekt.ee MTR reg nr EP10769210-0001</p>		Peipsi põhjaranniku vee ja kanali projekteerimine - ehitusetapp I		Alutaguse Vallavalitsus
Vastutav spetsialist		Joonise nimetus		Töö väljaandmise aeg
Janno Erm	Allkiri /allkirjastatud digitaalselt/	Ala 10 torustike pikiprofiilid		05.02.2024
Projekteeris	Allkiri /allkirjastatud digitaalselt/	Objekti aadress		Joonise digiaadress
Kätlin Vodja	Allkiri /allkirjastatud digitaalselt/	Kauksi, Kuru ja Uusküla, Alutaguse vald, Ida-Viru maakond		319801_PP_VK-6-74111_v02_Ala10-pikiprofiilid
		Projekti staadium		Töö number
		PP		3198
		Möötava		Joonise number
		1:500		VK-6-75

ALA10 V1-3

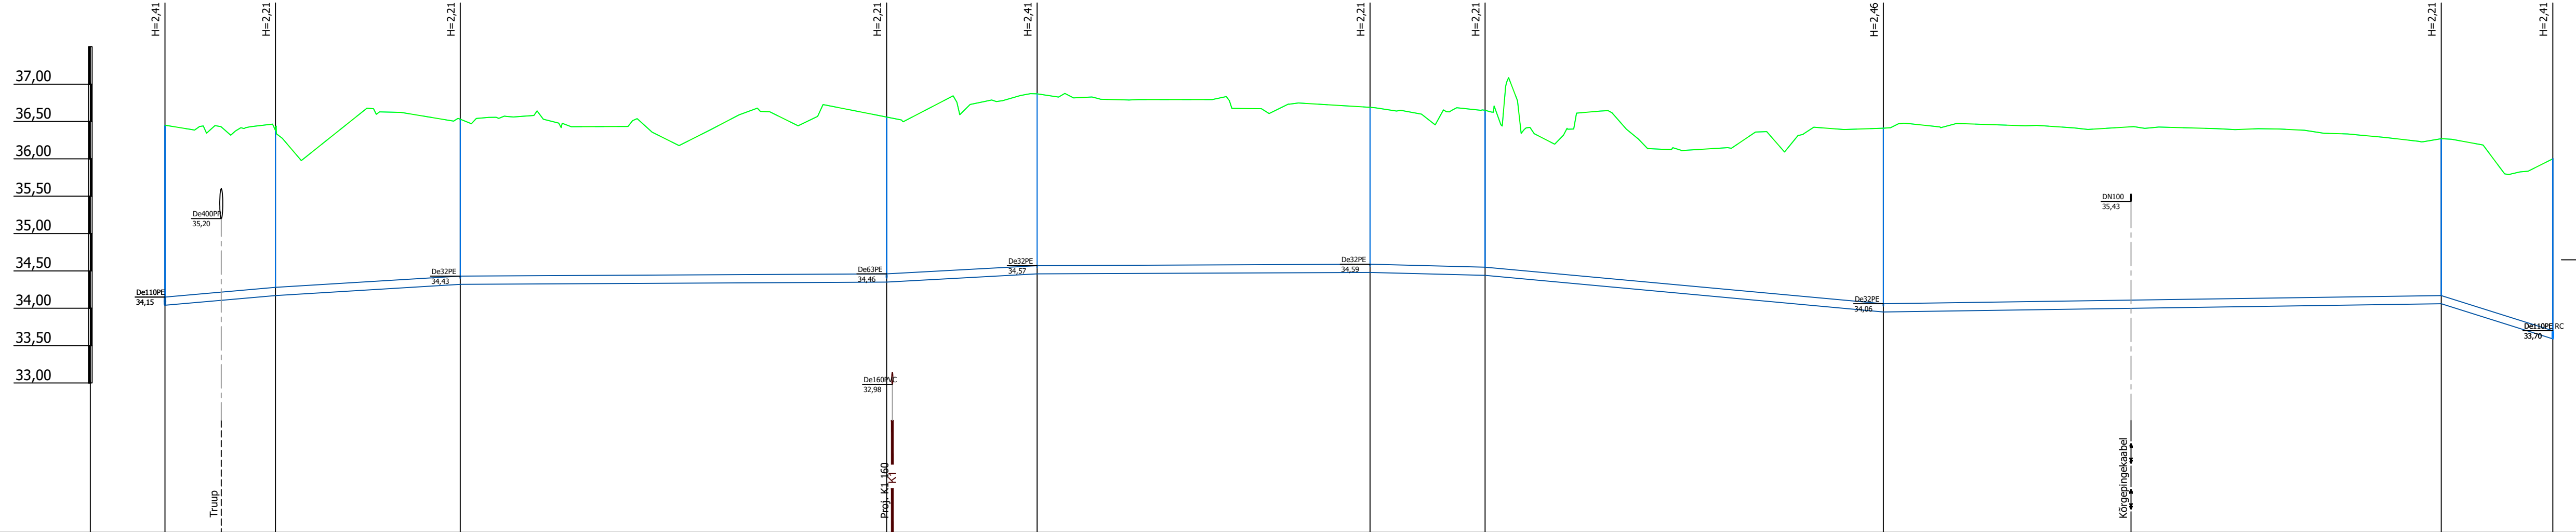

Mhor: 1:500  
Mver: 1:50

KAEVU TÄHIS	V1-1013	V1-1014	V1-1015	V1-1016	V1-1017	V1-1018	V1-1019	V1-1020	V1-1021	V1-1022
OLEMASOLEVA MAAPINNA KÕRGUS (m ABS)	36,45	36,38	36,53	36,56	36,87	36,69	36,65	36,41	36,27	36,00
PROJEKTEERITUD MAAPINNA KÕRGUS (m ABS)	36,45	36,38	36,53	36,56	36,87	36,69	36,65	36,41	36,27	36,00
TORU KÕRGUS PEALT (m ABS)	34,15	34,28	34,43	34,46	34,57	34,59	34,55	34,06	34,17	33,70
TORU RAJAMISSÜGAVUS	2,41	2,21	2,21	2,21	2,41	2,21	2,21	2,46	2,21	2,41
LANG	0,009	0,006	0,001	0,005	0,000	0,003	0,009	0,001	0,031	
TORU MATERJAL	De110 PE - 320,0m									
VAHEKAUGUSED (m)	14,8	24,8	57,1	20,2	44,6	15,4	53,4	74,8	15,0	
SIRGESTATUD TRASSI PLAAN										


Muudatus nr	Projekteerija	Kuupäev	Projekteerija	Vastutav spetsialist	Seiglus	Töö nimetus	Töö tellija
	Projekteerija		Projekteerija	Vastutav spetsialist	Seiglus	Peipsi põhjaranniku vee ja kanali projekteerimine - ehitusetapp I	Alutaguse Vallavalitsus
Vastutav spetsialist	Projekteerija	Kuupäev	Projekteerija	Vastutav spetsialist	Seiglus	Joontse nimetus	Töö väljandamise aeg
Janno Erm	Projekteerija		Projekteerija	Vastutav spetsialist	Seiglus	Ala 10 torustike pikiprofilid	05.02.2024
Kätlin Vodja	Projekteerija		Projekteerija	Vastutav spetsialist	Seiglus	Joontse digiaadress	319801_PP_VK-6-7411_V02_Ala10-pikiprofilid.dwg
	Projekteerija		Projekteerija	Vastutav spetsialist	Seiglus	Objekti aadress	Projekti staadium
	Projekteerija		Projekteerija	Vastutav spetsialist	Seiglus	Kauksi, Kuru ja Uusküla, Alutaguse vald, Ida-Viru maakond	Töö number
	Projekteerija		Projekteerija	Vastutav spetsialist	Seiglus		3198
	Projekteerija		Projekteerija	Vastutav spetsialist	Seiglus		Mõõtkava
	Projekteerija		Projekteerija	Vastutav spetsialist	Seiglus		1:500
	Projekteerija		Projekteerija	Vastutav spetsialist	Seiglus		VK-6-76



OU KESKKONNAPROJEKT  
A: Ringse 12, 50105 Tartu  
T: +372 7305 060  
E: ko@keskkonnaprojekt.ee  
MTR reg nr EP10769210-0001

Aiikiri /aiikirjasatud digitaalselt/  
Aiikiri /aiikirjasatud digitaalselt/

ALA10 V1-4

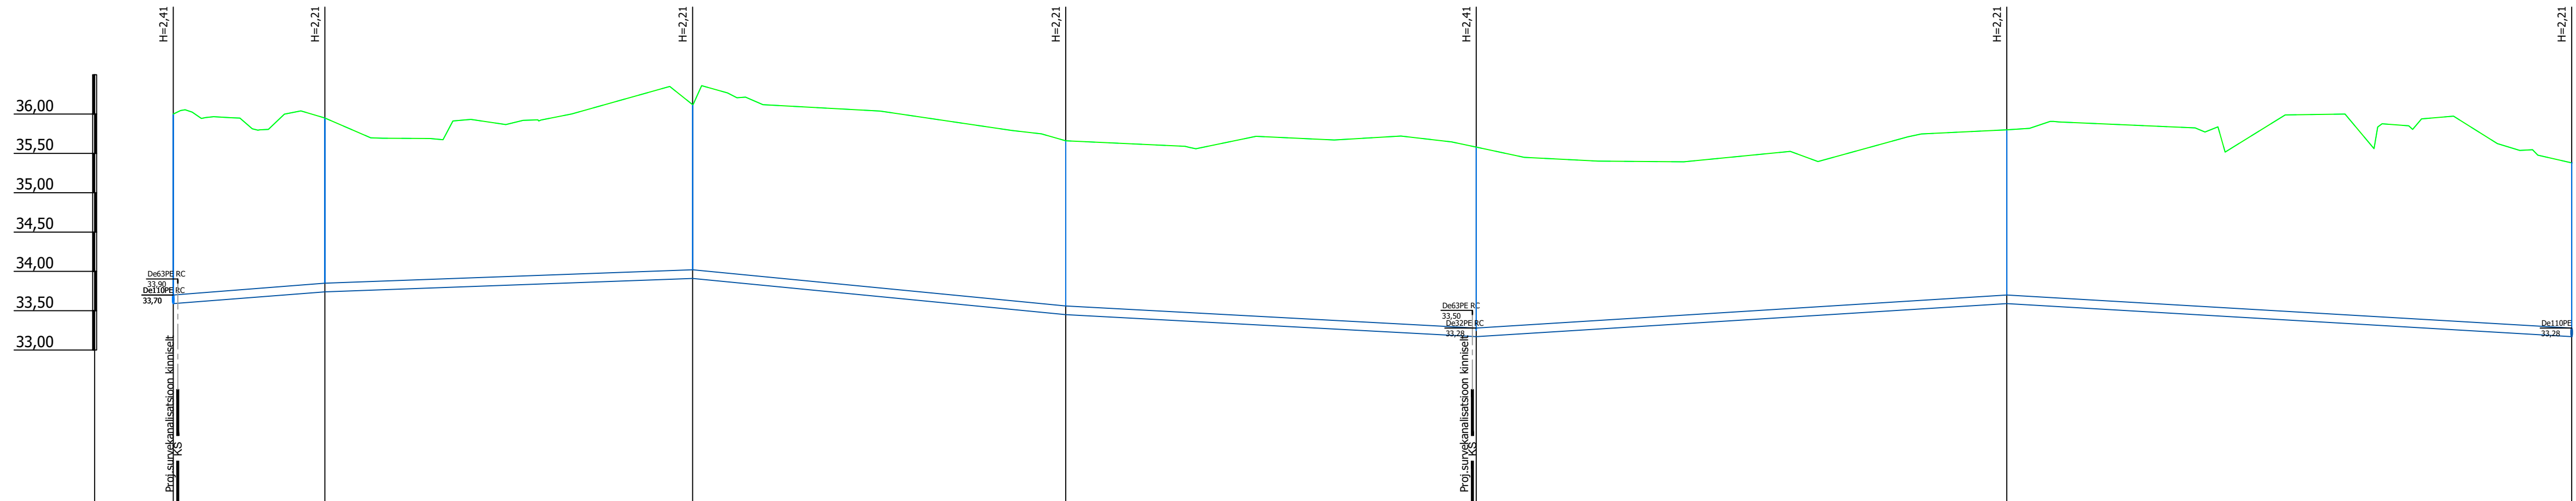


Mhor: 1:500  
Mver: 1:50

KAEVU TÄHIS	V1-1022	V1-1023	V1-1024	V1-1025	V1-1026	V1-1027	V1-1028	
OLEMASOLEVA MAAPINNA KÕRGUS (m ABS)	36,00	35,95	36,12	35,66	35,58	35,80	35,38	
PROJEKTEERITUD MAAPINNA KÕRGUS (m ABS)	36,00	35,95	36,12	35,66	35,58	35,80	35,38	
TORU KÕRGUS PEALT (m ABS)	33,70	33,85	34,02	33,56	33,28	33,70	33,28	
TORU RAJAMISSÜGAVUS	2,41	2,21	2,21	2,21	2,41	2,21	2,21	
LANG	0,008	0,004	0,010	0,005	0,006	0,006	0,006	
TORU MATERJAL	De110 PE - 305,1m							
VAHEKAUGUSED (m)	19,3	46,8	47,5	52,2	67,5	71,8		
SIRGESTATUD TRASSI PLAAN								

Muudatuse nr	Projekteerija	Kuupäev	Projekteerija	Vastutav spetsialist	Seigustus	
Projekteerija	 OÜ KESKONNAPROJEKT A: Ringise 12, 50105 Tartu T: +372 7305 060 E: k@keskonnaprojekt.ee MTR reg nr EP10769210-0001		Töö nimetus Peipsi põhjaranniku vee ja kanali projekteerimine - ehitusetapp I Joonise nimetus Ala 10 torustike pikiprofilid Objekti aadress Kauksi, Kuru ja Uskütä, Alutaguse vald, Ida-Viru maakond	Töö tellija Alutaguse Vallavalitsus Töö väljandamise aeg 05.02.2024 Joonise digiaadress 319801_PP_VK-6-7411_V02_Ala10-pikiprofilid.dwg Projekti staadium Töö number 3198 Mõõtkaava 1:500 Joonise number VK-6-77		
Vastutav spetsialist	Janno Erm					
Projekteeris	Kätlin Vodja					

ALA10 V1-5

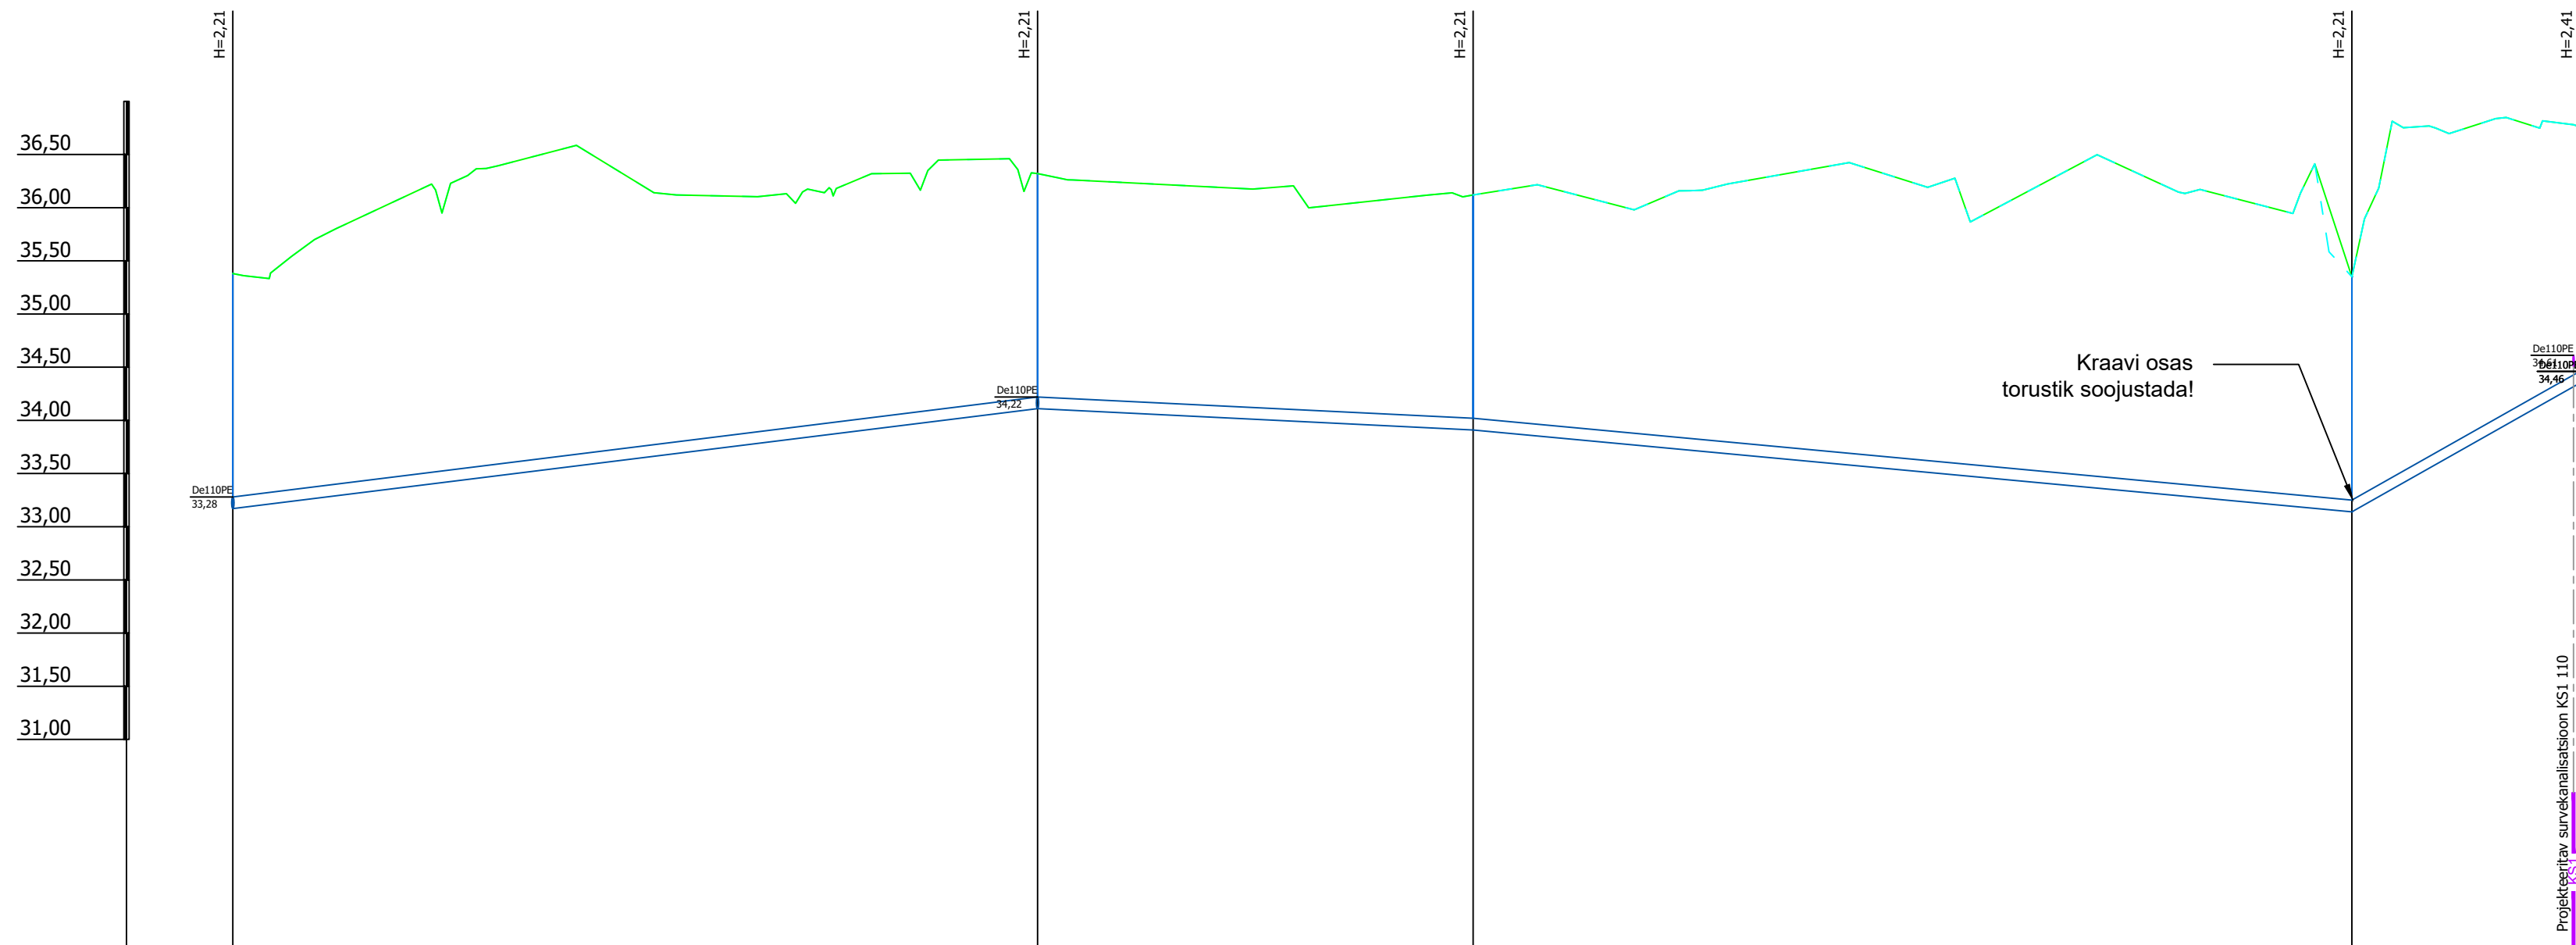


Mhor: 1:500  
Mver: 1:50

KAEVU TÄHIS	V1-1028	V1-1029		V1-1030		V1-1031		V1-1032
OLEMASOLEVA MAAPINNA KÕRGUS (m ABS)	35,38	36,32	36,32	36,12	36,12	35,35	35,35	36,76
PROJEKTEERITUD MAAPINNA KÕRGUS (m ABS)	35,38	36,32	36,32	36,12	36,12	35,35	35,35	36,76
TORU KÕRGUS PEALT (m ABS)	33,28	34,22	34,22	34,02	34,02	33,25	33,25	34,46
TORU RAJAMISSÜGAVUS	2,21	2,21	2,21	2,21	2,21	2,21	2,21	2,41
LANG	0,012	75,7m   41,0m		0,005   82,6m		0,009   0,056		21,4m
TORU MATERJAL	De110 PE - 220,7m							
VAHEKAUGUSED (m)		75,7		41,0		82,6		21,4
SIRGESTATUD TRASSI PLAAN								

Muudatuse nr	Kuupäev	Projekteerija	Vastutav spetsialist	Selgitus
		Töö nimetus Peipsi põhjaranniku vee ja kanali projekteerimine - ehitusetapp I		Töö tellija Alutaguse Vallavalitsus
OÜ KESKKONNAPROJEKT A: Ringtee 12, 50105 Tartu T: +372 7305 060 E: kp@keskkonnaprojekt.ee MTR reg nr EP10769210-0001		Joonise nimetus Ala 10 torustike pikiprofiilid		Töö väljaandmise aeg 05.02.2024 Joonise digiaadress 319801_PP_VK-6-74111_v02_Ala10-pikiprofiilid
Vastutav spetsialist	Allkiri /allkirjastatud digitaalselt/	Objekti aadress		Projekti staadium
Janno Erm		Kauksi, Kuru ja Uusküla, Alutaguse vald, Ida-Viru maakond		Töö number
Projekteeris	Allkiri /allkirjastatud digitaalselt/			PP
Kätlin Vodka				Möötava
				1:500
				Joonise number
				VK-6-78

ALA10 V1-7

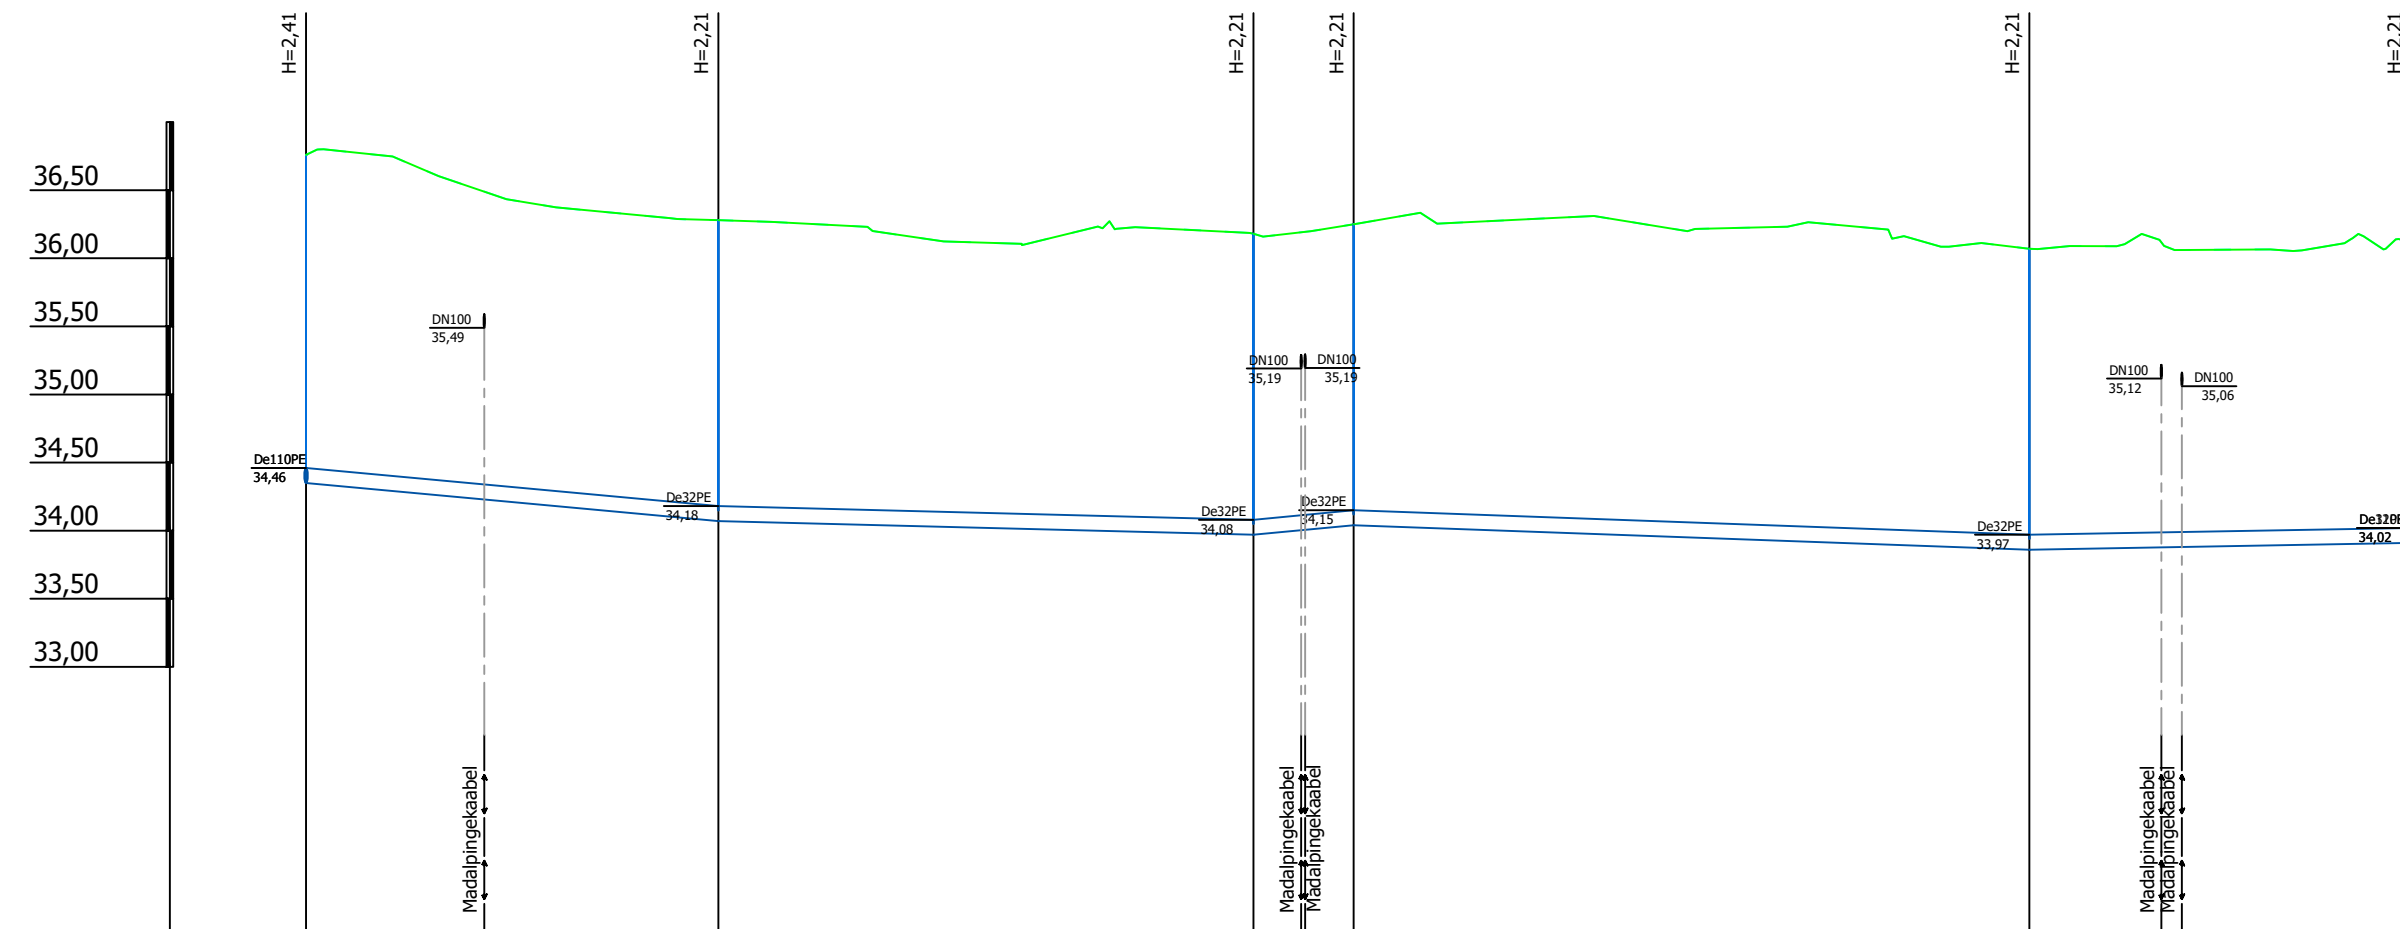


Mhor: 1:500  
Mver: 1:50

KAEVU TÄHIS	V1-1032	V1-1033	V1-1034	V1-1035	V1-1036	V1-1037
OLEMASOLEVA MAAPINNA KÕRGUS (m ABS)	36,76	36,28	36,18	36,25	36,07	36,12
PROJEKTEERITUD MAAPINNA KÕRGUS (m ABS)	36,76	36,28	36,18	36,25	36,07	36,12
TORU KÕRGUS PEALT (m ABS)	34,46	34,18	34,08	34,15	33,97	34,02
TORU RAJAMISSÜGAVUS	2,41	2,21	2,21	2,21	2,21	2,21
LANG	30,3m	0,009 39,3m	0,003 7,4m	0,010 49,6m	0,004 0,002	28,1m
TORU MATERJAL	De110 PE - 154,6m					
VAHEKAUGUSED (m)	30,3	39,3	7,4	49,6	28,1	
SIRGESTATUD TRASSI PLAAN						

Muudatuse nr	Kuupäev	Projekteerija	Vastutav spetsialist	Selgitus
<p><b>Keskonnaprojekt</b> ENGINEERING &amp; CONSULTATIONS</p> <p>ÕÜ KESKKONNAPROJEKT A: Ringtee 12, 50105 Tartu T: +372 7305 060 E: kp@keskkonnaprojekt.ee MTR reg nr EP10769210-0001</p>		<p>Töö nimetus Peipsi põhjaranniku vee ja kanali projekteerimine - ehitusetapp I</p> <p>Joonise nimetus Ala 10 torustike pikiprofiilid</p>		<p>Töö tellija Alutaguse Vallavalitsus</p> <p>Töö väljaandmise aeg 05.02.2024</p> <p>Joonise digiaadress 319801_PP_VK-6-74111_v02_Ala10-pikiprofiilid</p>
<p>Vastutav spetsialist <b>Janno Erm</b></p> <p>Projekteeris <b>Kätlin Vodja</b></p>		<p>Allkiri /allkirjastatud digitaalselt/</p> <p>Objekti aadress Kauksi, Kuru ja Uusküla, Alutaguse vald, Ida-Viru maakond</p>		<p>Projekti staadium <b>PP</b></p> <p>Töö number <b>3198</b></p> <p>Möötava <b>1:500</b></p> <p>Joonise number <b>VK-6-79</b></p>

ALA10 V1-8

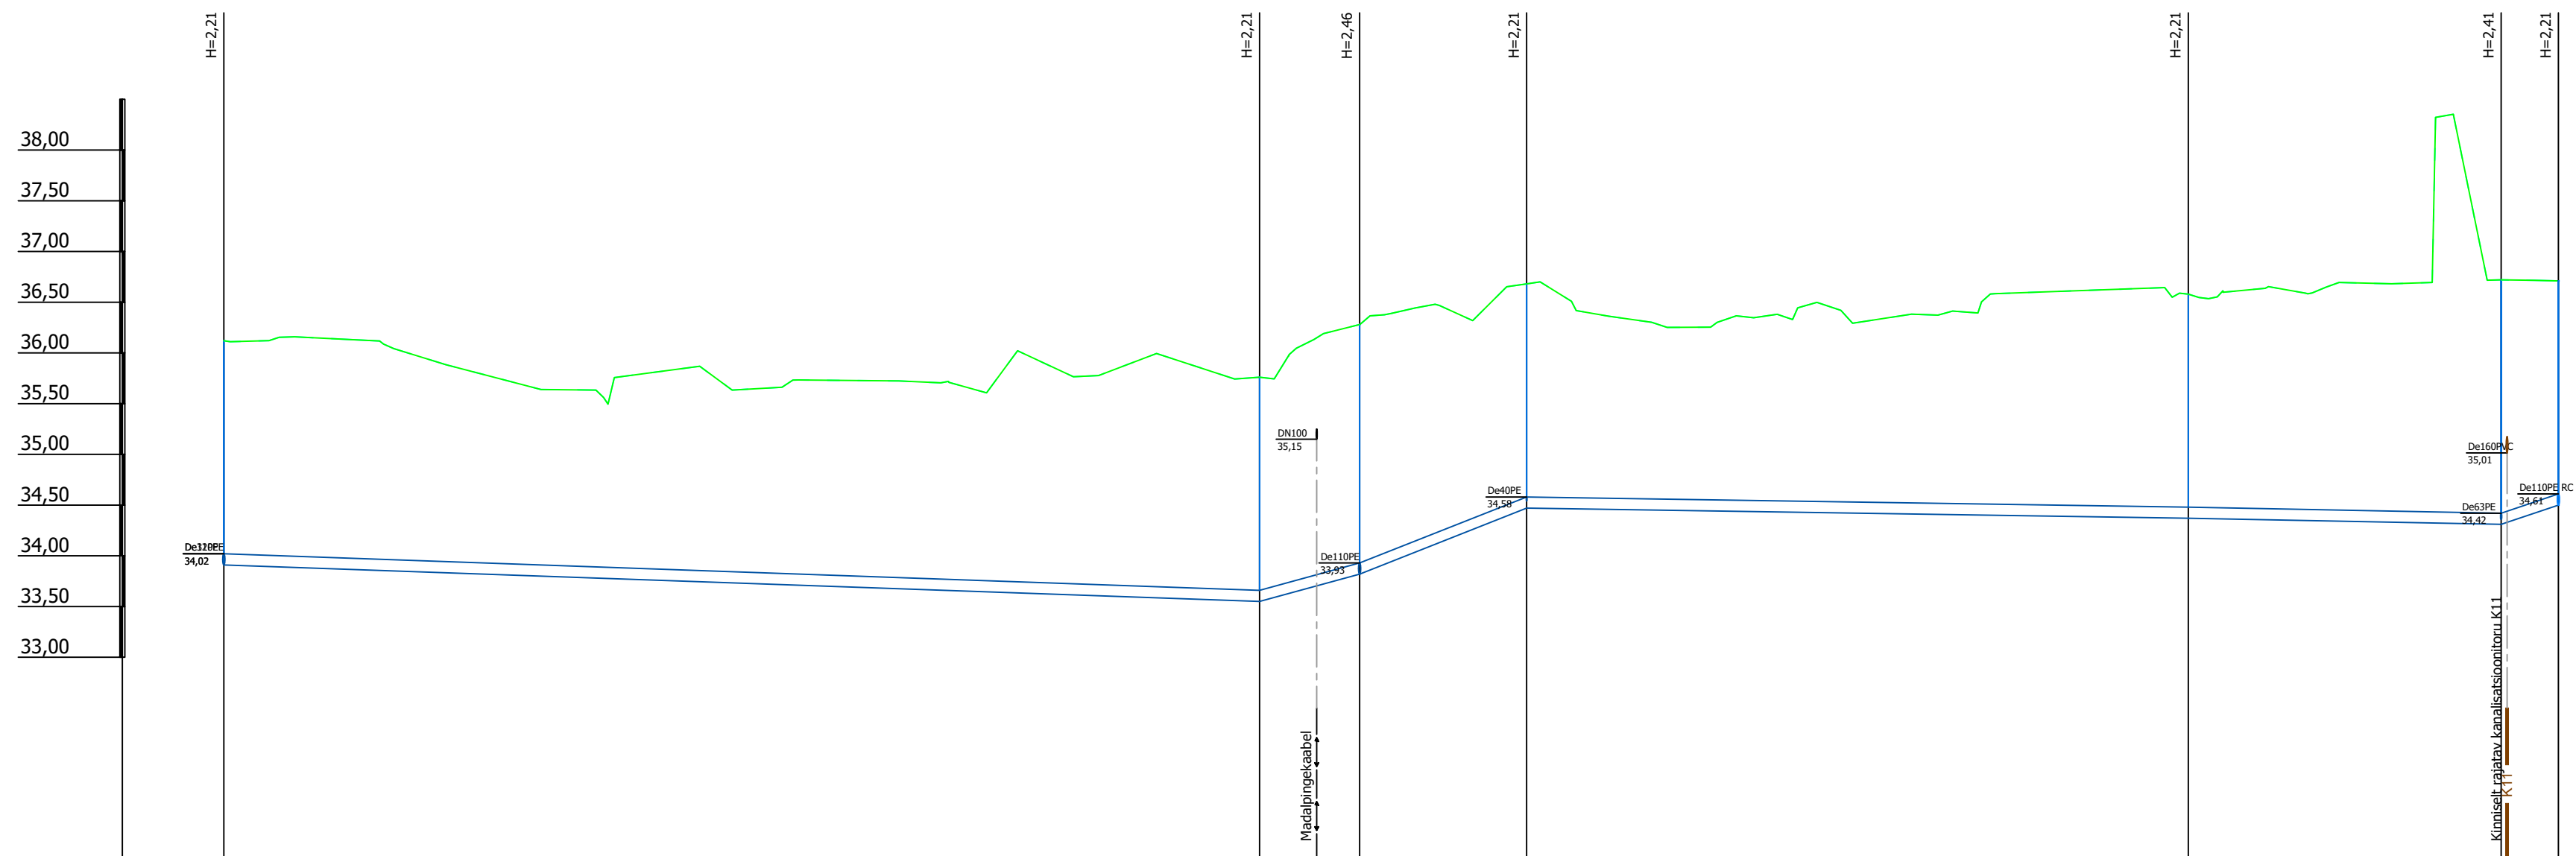


Mhor: 1:500  
Mver: 1:50

KAEVU TÄHIS	V1-1037	V1-1038	V1-1039	V1-1039-1	V1-1040	V1-1041-1042
OLEMASOLEVA MAAPINNA KÕRGUS (m ABS)	36,12	35,76	36,28	36,68	36,58	36,72
PROJEKTEERITUD MAAPINNA KÕRGUS (m ABS)	36,12	35,76	36,28	36,68	36,58	36,72
TORU KÕRGUS PEALT (m ABS)	34,02	33,66	33,93	34,58	34,48	34,61
TORU RAJAMISSÜGAVUS	2,21	2,21	2,46	2,21	2,21	2,41
LANG	102,0m	0,004	0,027	0,040	0,002	0,034
TORU MATERJAL	De110 PE - 230,0m					
VAHEKAUGUSED (m)	102,0	9,9	16,5	65,2	30,8	5,6
SIRGESTATUD TRASSI PLAAN						

Muudatuse nr	Kuupäev	Projekteerija	Vastutav spetsialist	Selgitus
		Töö nimetus Peipsi põhjaranniku vee ja kanali projekteerimine - ehitusetapp I		Töö tellija Alutaguse Vallavalitsus
OÜ KESKKONNAPROJEKT A: Ringtee 12, 50105 Tartu T: +372 7305 060 E: kp@keskkonnaprojekt.ee MTR reg nr EP10769210-0001		Joonise nimetus Ala 10 torustike pikiprofiilid		Töö väljaandmise aeg 05.02.2024 Joonise digiaadress 319801_PP_VK-6-74111_v02_Ala10-pikiprofiilid
Vastutav spetsialist	Allkiri /allkirjastatud digitaalselt/	Objekti aadress	Kauksi, Kuru ja Uusküla, Alutaguse vald, Ida-Viru maakond	Projekti staadium
Janno Erm		Projekti staadium	PP	Töö number
Projekteeris	Allkiri /allkirjastatud digitaalselt/	Mootkava	1:500	Joonise number
Kätlin Vodja				VK-6-80

ALA10 V1-9

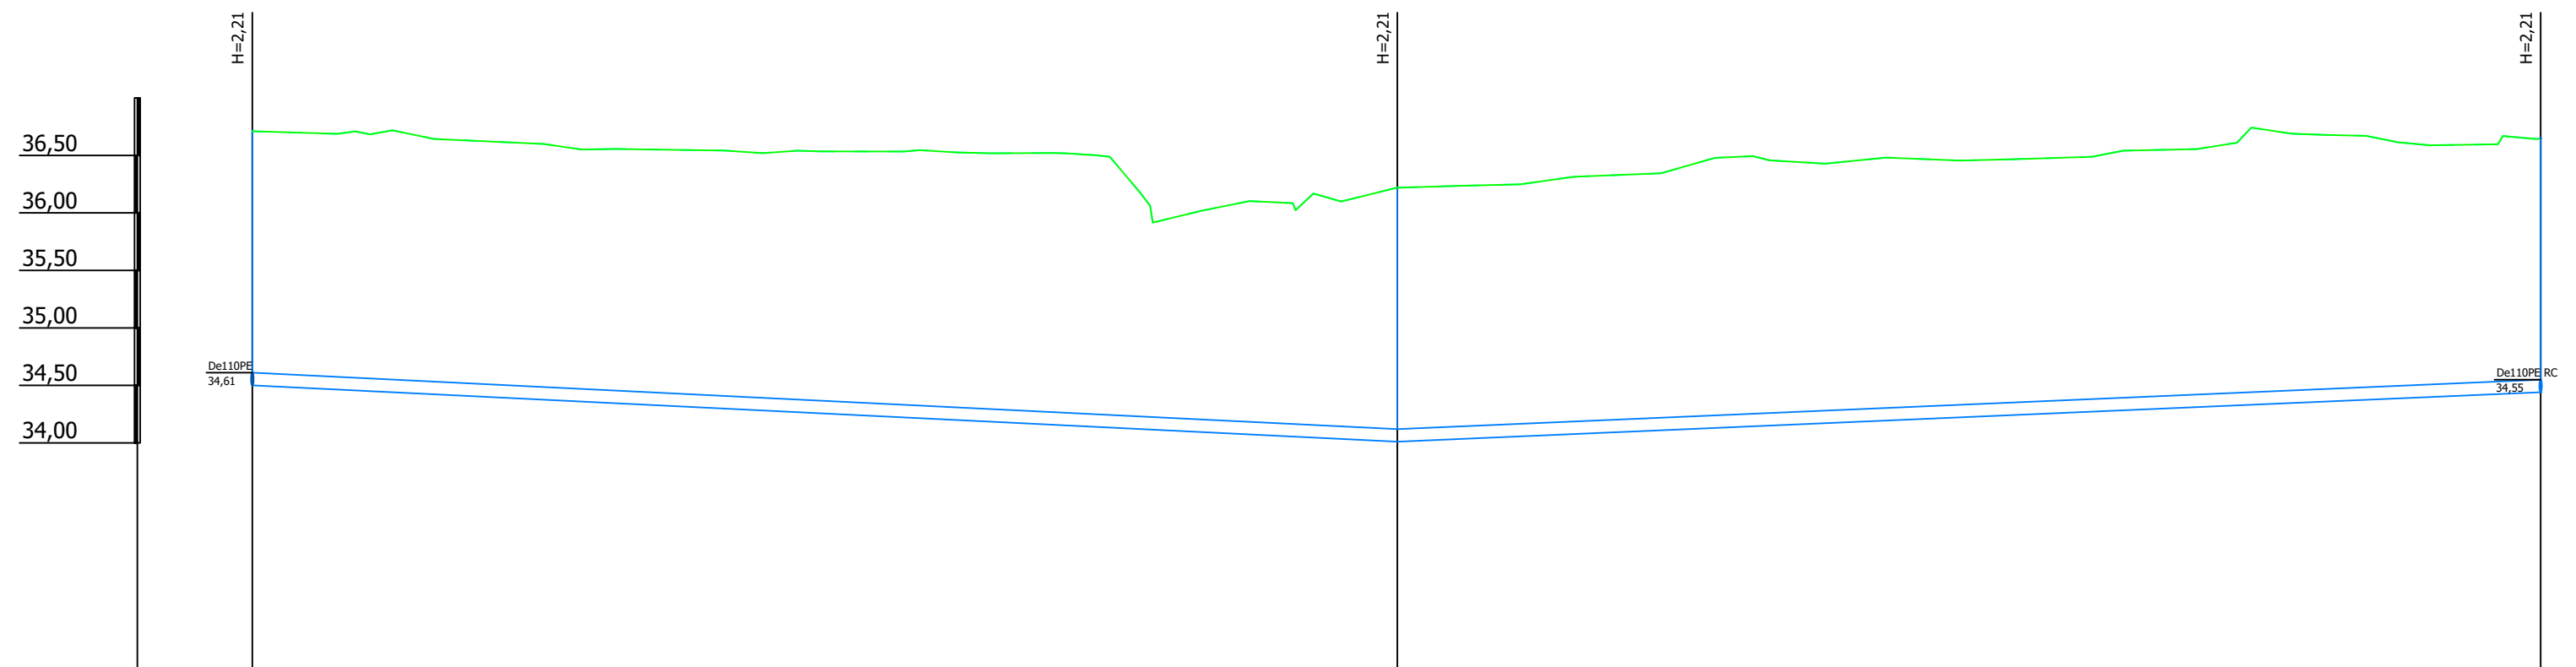


Mhor: 1:500  
Mver: 1:50

KAEVU TÄHIS	V1-1042	V1-1043	V1-1044
OLEMASOLEVA MAAPINNA KÕRGUS (m ABS)	36,71	36,22	36,65
PROJEKTEERITUD MAAPINNA KÕRGUS (m ABS)	36,71	36,22	36,65
TORU KÕRGUS PEALT (m ABS)	34,61	34,12	34,55
TORU RAJAMISSÜGAVUS	2,21	2,21	2,21
LANG	99,6m	0,005   0,004	99,4m
TORU MATERJAL	De110 PE RC - 199,0m		
VAHEKAUGUSED (m)	99,6		99,4
SIRGESTATUD TRASSI PLAAN			


Muudatuse nr	Kuupäev	Projekteerija	Vastutav spetsialist	Selgitus
Projekteerija		Töö nimetus		Töö tellija
 OÜ KESKKONNAPROJEKT A: Ringtee 12, 50105 Tartu T: +372 7305 060 E: kp@keskkonnaprojekt.ee MTR reg nr EP10769210-0001		Peipsi põhjaranniku vee ja kanali projekteerimine - ehitusetapp I		Alutaguse Vallavalitsus
Vastutav spetsialist		Joonise nimetus		Töö väljaandmise aeg
Janno Erm	Allkiri /alkirjastatud digitaalselt/	Ala 10 torustike pikiprofiilid		05.02.2024
Projekteeris	Allkiri /alkirjastatud digitaalselt/	Objekti aadress		Joonise digiaadress
Kätlin Vodja		Kauksi, Kuru ja Uusküla, Alutaguse vald, Ida-Viru maakond		319801_PP_VK-6-74111_v02_Ala10-pikiprofiilid
		Projekti staadium		Töö number
		PP		3198
		Mootkava		Joonise number
		1:500		VK-6-81



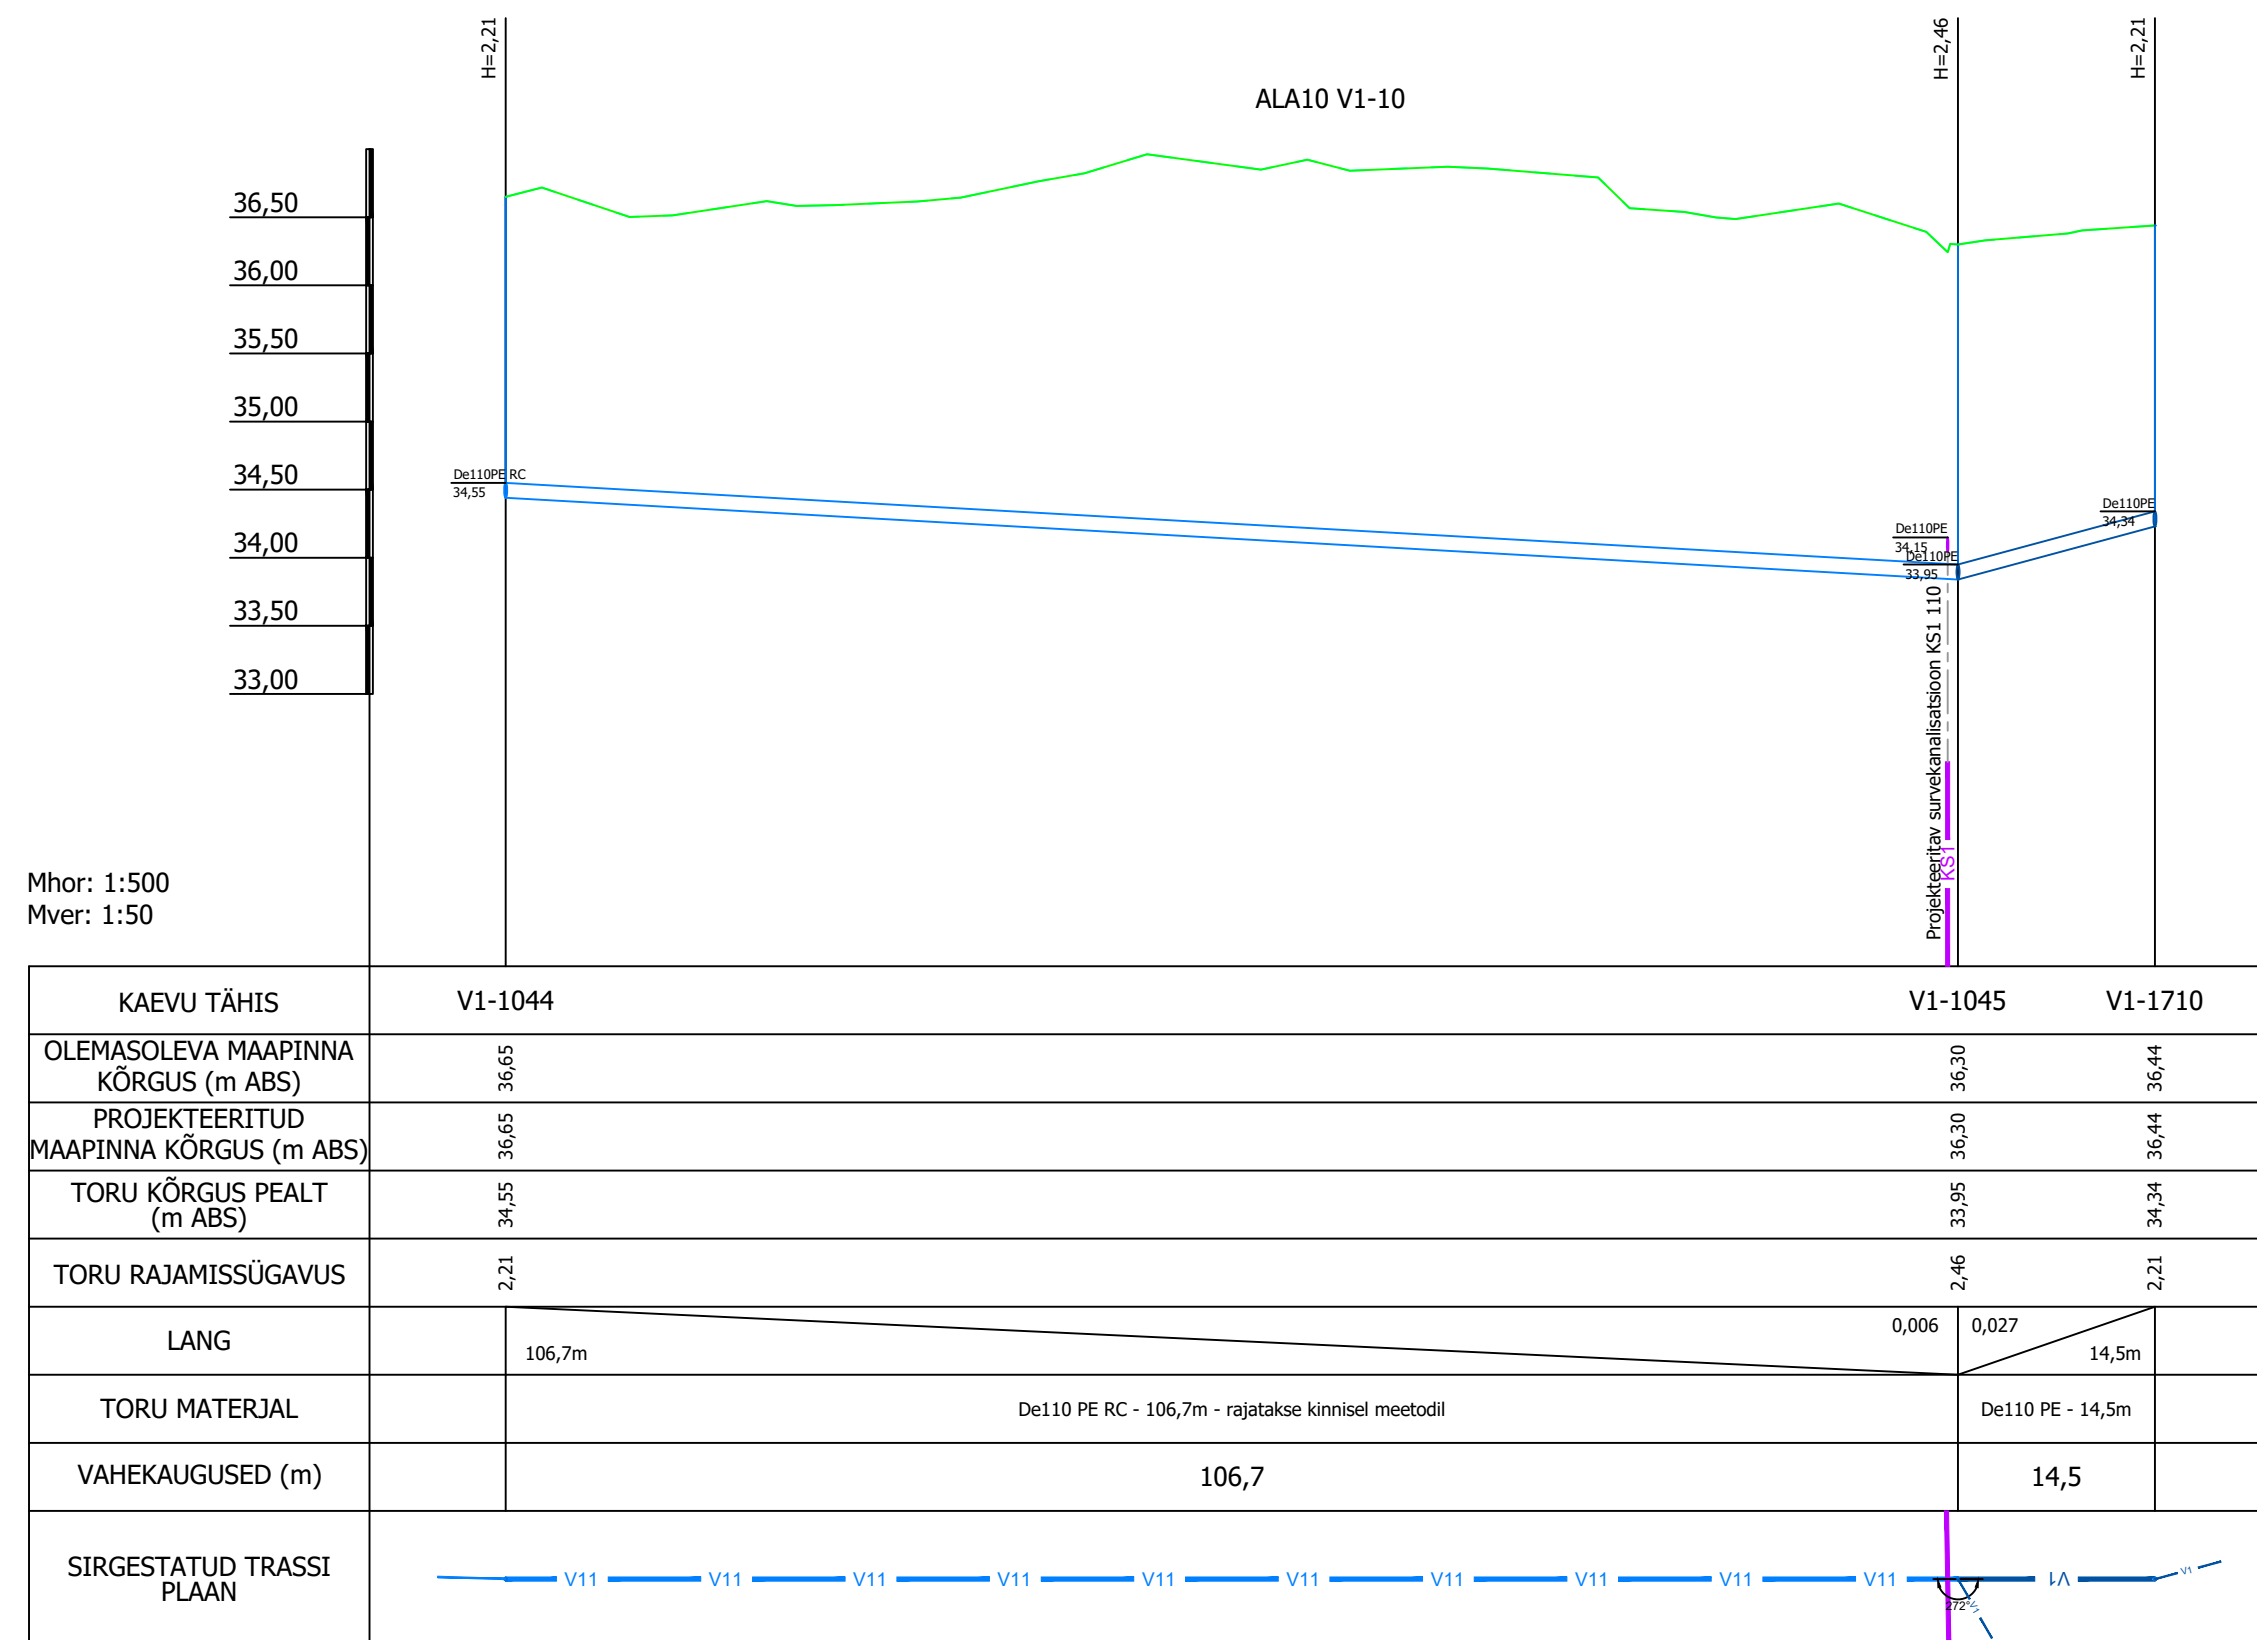

Muudatuse nr	Kuupäev	Projekteerija	Vastutav spetsialist	Selgitus
Projekteerija		 <b>Keskonnaprojekt</b> <small>ENGINEERING &amp; CONSULTATIONS</small> OÜ KESKKONNAPROJEKT A: Ringtee 12, 50105 Tartu T: +372 7305 060 E: kp@keskkonnaprojekt.ee MTR reg nr EP10769210-0001	Töö nimetus	Töö tellija
Vastutav spetsialist			Peipsi põhjaranniku vee ja kanali projekteerimine - ehitusetapp I	Alutaguse Vallavalitsus
Projekteeris		Janno Erm Kätlin Vodja	Joonise nimetus	Töö väljaandmise aeg
Allkiri /allkirjastatud digitaalselt/			Ala 10 torustike pikiprofiilid	05.02.2024
Allkiri /allkirjastatud digitaalselt/		Objekti aadress	Joonise digiaadress	Projekti staadium
Kätlin Vodja		Kauksi, Kuru ja Uusküla, Alutaguse vald, Ida-Viru maakond	319801_PP_VK-6-74111_v02_Ala10-pikiprofiilid	Töö number
				3198
				Joonise number
				1:500
				VK-6-82

ALA10 V1-11

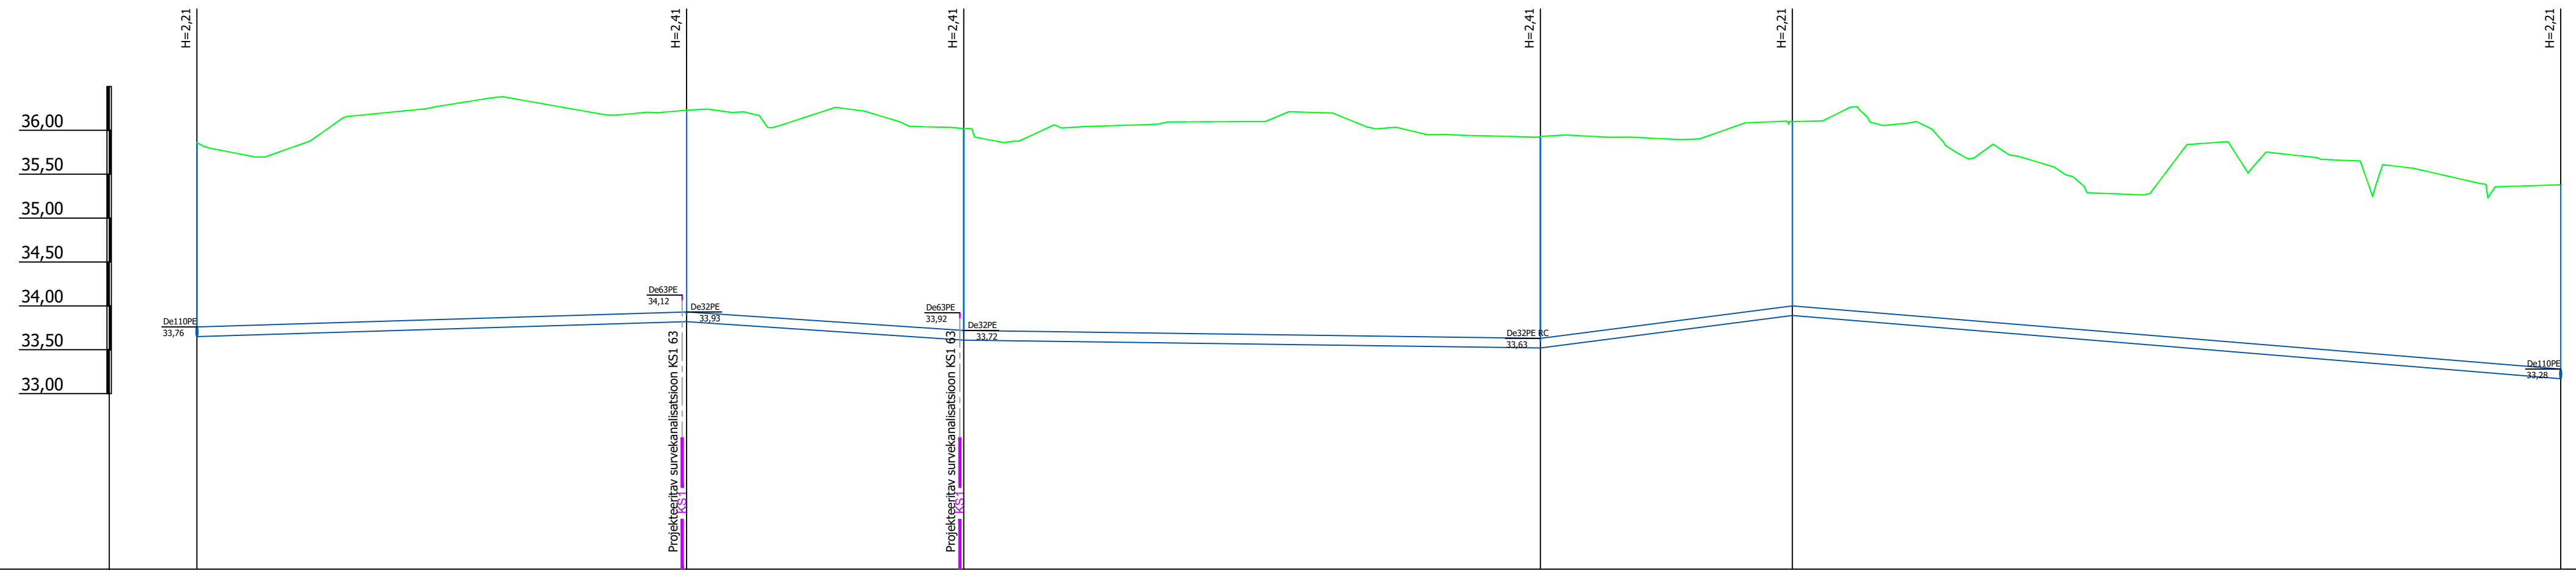


Mhor: 1:500  
Mver: 1:50

KAEVU TÄHIS	V1-1046	V1-1047	V1-1048	V1-1049	V1-1050	V1-1051
OLEMASOLEVA MAAPINNA KÕRGUS (m ABS)	35,86	36,23	36,02	35,93	36,10	35,38
PROJEKTEERITUD MAAPINNA KÕRGUS (m ABS)	35,86	36,23	36,02	35,93	36,10	35,38
TORU KÕRGUS PEALT (m ABS)	33,76	33,93	33,72	33,63	34,00	33,28
TORU RAJAMISSÜGAVUS	2,21	2,41	2,41	2,41	2,21	2,21
LANG	0,003	55,8m   31,6m	0,007   65,7m	0,001   0,013	28,7m   87,6m	0,008
TORU MATERJAL	De110 PE - 269,4m					
VAHEKAUGUSED (m)	55,8	31,6	65,7	28,7	87,6	
SIRGESTATUD TRASSI PLAAN						

Muudatuse nr	Kuupäev	Projekteerija	Vastutav spetsialist	Seiglus
Projekteerija				
Töö nimetus	Alutaguse Vallavalitsus			
Töö tellija	Alutaguse Vallavalitsus			
Töö väljandmise aeg	05.02.2024			
Joonise digiaadress	319801_PP_VK-6-7411_v02_Ala10-pikiprofil.dwg			
Projekti staadium	Töö number			
Möötkava	3198			
Joonise number	VK-6-83			
1:500				
Töö nimetus	Peipsi põhjaranniku vee ja kanali projekteerimine - ehitusetapp I			
Joonise nimetus	Ala 10 torustike pikiprofilid			
Objekti aadress	Kauksi, Kuru ja Uskütä, Alutaguse vald, Ida-Viru maakond			
Vastutav spetsialist	Janno Erm			
Projekteerija	Kätlin Vodja			
OU KESKONNAPROJEKT A: Ringse 12, 50105 Tartu T: +372 7305 060 E: ko@keskonnaprojekt.ee MTR reg nr EP10769710-0001				
Allkiri /allkirjastatud digitaalselt/ Allkiri /allkirjastatud digitaalselt/				

ALA10 V1-12

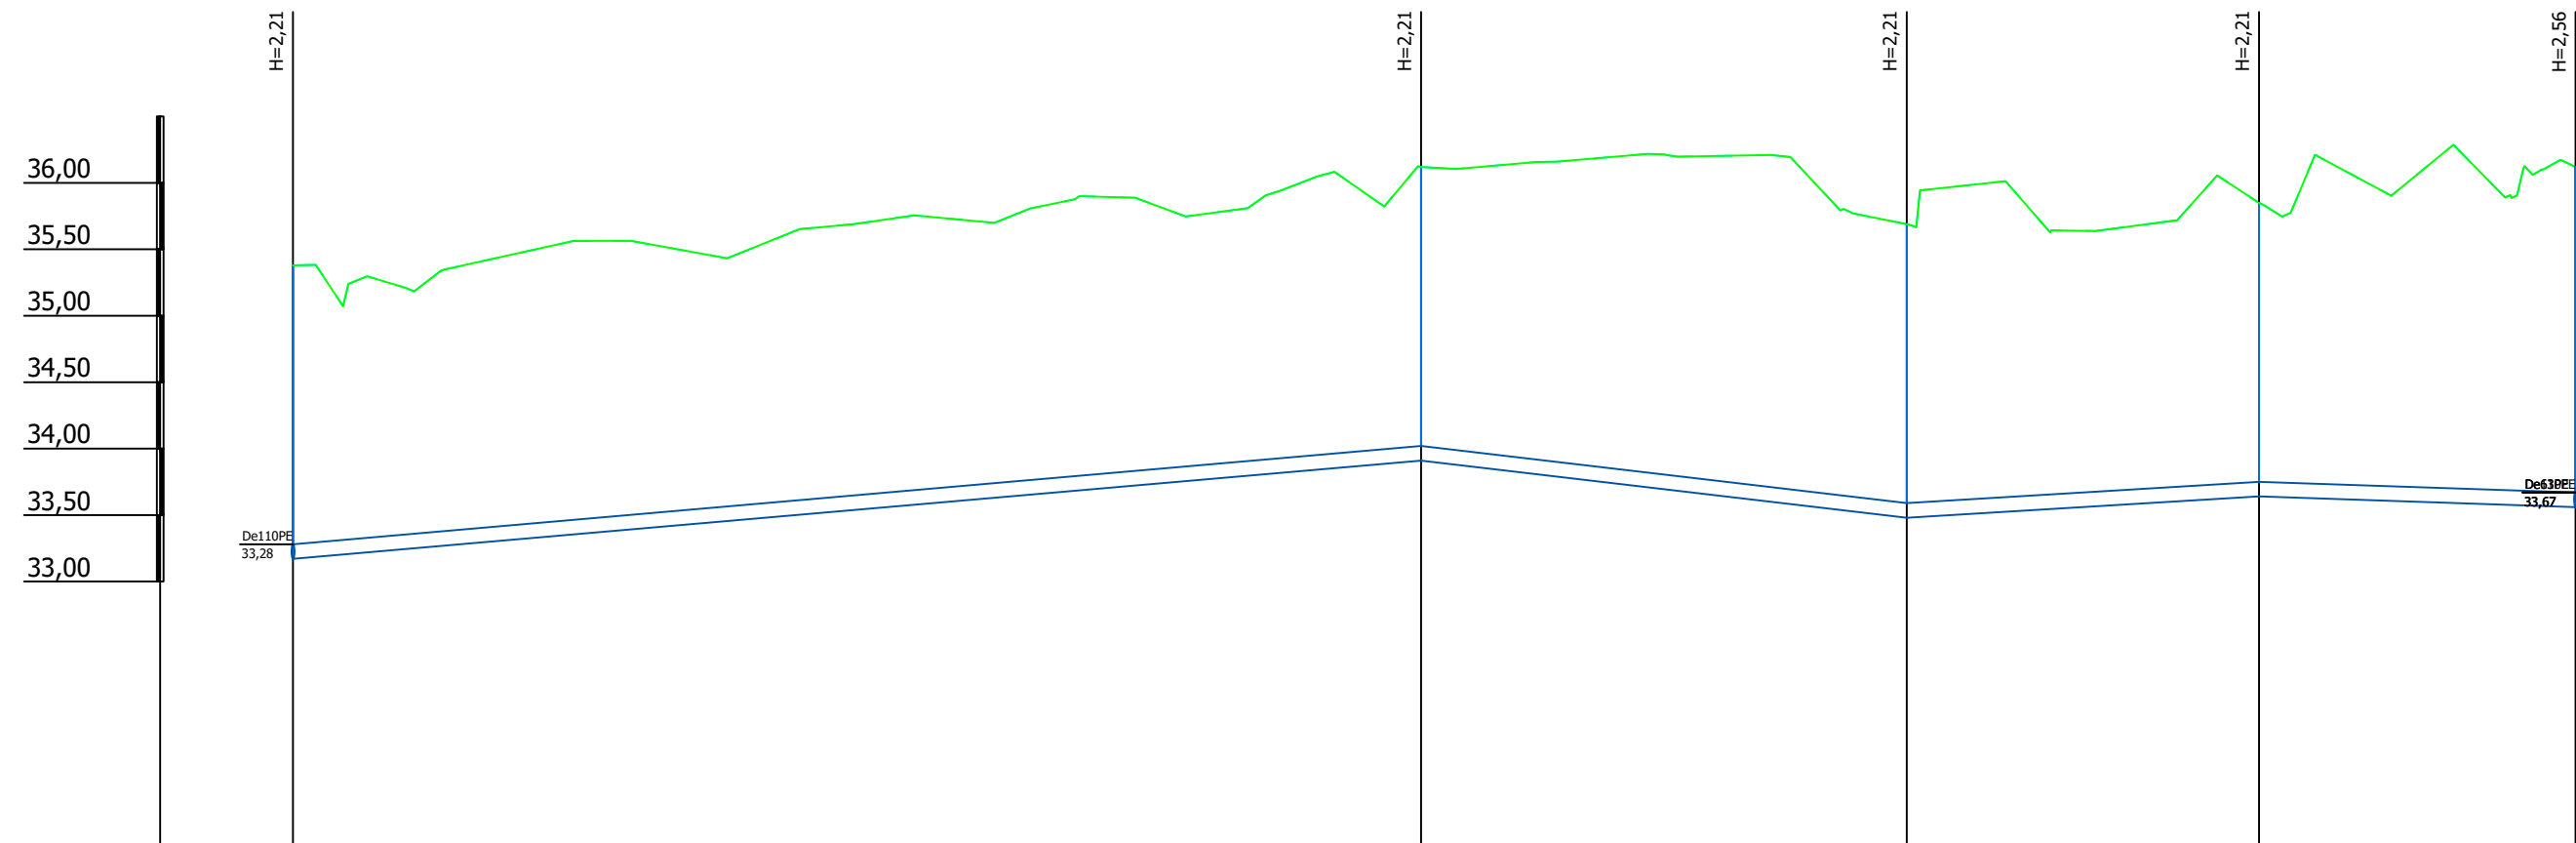


Mhor: 1:500  
Mver: 1:50

KAEVU TÄHIS	V1-1051	V1-1052	V1-1053	V1-1054	V1-1055
OLEMASOLEVA MAAPINNA KÕRGUS (m ABS)	35,38	36,12	35,69	35,85	36,12
PROJEKTEERITUD MAAPINNA KÕRGUS (m ABS)	35,38	36,12	35,69	35,85	36,12
TORU KÕRGUS PEALT (m ABS)	33,28	34,02	33,59	33,75	33,67
TORU RAJAMISSÜGAVUS	2,21	2,21	2,21	2,21	2,56
LANG	0,009	84,9m / 36,6m	0,012 / 0,006	26,5m / 23,8m	0,003
TORU MATERJAL	De110 PE - 171,8m				
VAHEKAUGUSED (m)	84,9	36,6	26,5	23,8	
SIRGESTATUD TRASSI PLAAN					

Muudatuse nr	Kuupäev	Projekteerija	Vastutav spetsialist	Selgitus
<p><b>Keskonnaprojekt</b> ENGINEERING &amp; CONSULTATIONS</p> <p>OÜ KESKKONNAPROJEKT A: Ringtee 12, 50105 Tartu T: +372 7305 060 E: kp@keskkonnaprojekt.ee MTR reg nr EP10769210-0001</p>		Töö nimetus Peipsi põhjaranniku vee ja kanali projekteerimine - ehitusetapp I		Töö tellija Alutaguse Vallavalitsus
Vastutav spetsialist Janno Erm		Allkiri /allkirjastatud digitaalselt/		Töö väljaandmise aeg 05.02.2024
Projekteeris Kätlin Vodja		Allkiri /allkirjastatud digitaalselt/		Joonise digiaadress 319801_PP_VK-6-74111_v02_Ala10-pikiprofiilid
Objekti aadress Kauksi, Kuru ja Uusküla, Alutaguse vald, Ida-Viru maakond		Projekti staadium PP		Töö number 3198
Mootkava 1:500		Joonise number VK-6-84		

ALA10 V1-13

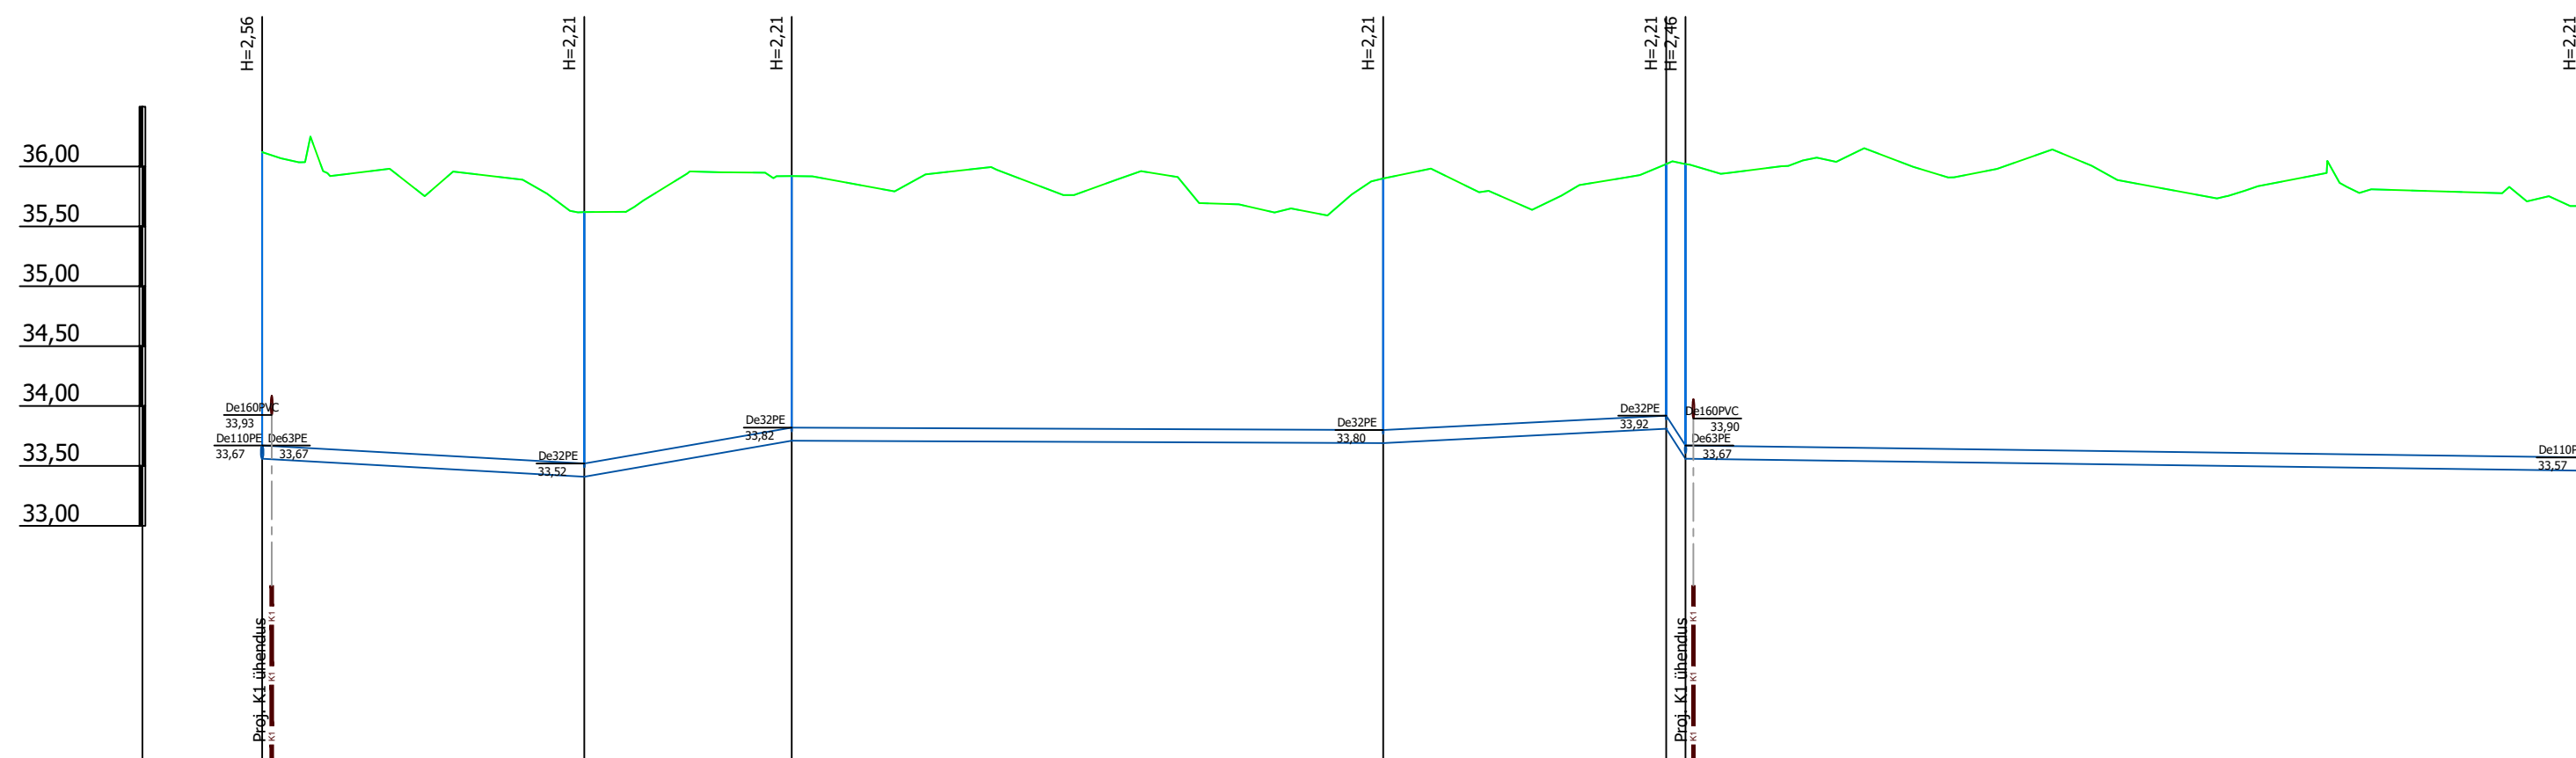


Mhor: 1:500  
Mver: 1:50

KAEVU TÄHIS	V1-1055	V1-1056	V1-1057	V1-1058	V1-1059 V1-1060	V1-1061
OLEMASOLEVA MAAPINNA KÕRGUS (m ABS)	36,12	35,62	35,92	35,90	36,02 36,02	35,67
PROJEKTEERITUD MAAPINNA KÕRGUS (m ABS)	36,12	35,62	35,92	35,90	36,02 36,02	35,67
TORU KÕRGUS PEALT (m ABS)	33,67	33,52	33,62	33,80	33,92 33,67	33,57
TORU RAJAMISSÜGAVUS	2,56	2,21	2,21	2,21	2,21 2,46	2,21
LANG	26,9m	0,006 0,017	17,3m 49,4m	0,000 0,005	0,153 23,6m 1,676,1m	0,001
TORU MATERJAL	De110 PE - 193,9m					
VAHEKAUGUSED (m)	26,9	17,3	49,4	23,6	1,6	75,1
SIRGESTATUD TRASSI PLAAN						

Muudatuse nr	Kuupäev	Projekteerija	Vastutav spetsialist	Selgitus
Projekteerija		<p>                 OÜ KESKKONNAPROJEKT                  A: Ringtee 12, 50105 Tartu                  T: +372 7305 060                  E: kp@keskkonnaprojekt.ee                  MTR reg nr EP10769210-0001             </p>	Töö nimetus	Töö tellija
Vastutav spetsialist			Peipsi põhjaranniku vee ja kanali projekteerimine - ehitusetapp I	Alutaguse Vallavalitsus
Projekteeris		Objekti aadress	Töö väljaandmise aeg	
Kätlin Vodja		Kauksi, Kuru ja Uusküla, Alutaguse vald, Ida-Viru maakond	05.02.2024	
Allkiri /alkirjastatud digitaalselt/		Projekti staadium	Joonise digiaadress	
Allkiri /alkirjastatud digitaalselt/		PP	319801_PP_VK-6-74111_v02_Ala10-pikiprofiilid	
		Töö number		
		3198		
		Joonise number		
		1:500	VK-6-85	

ALA10 V1-14

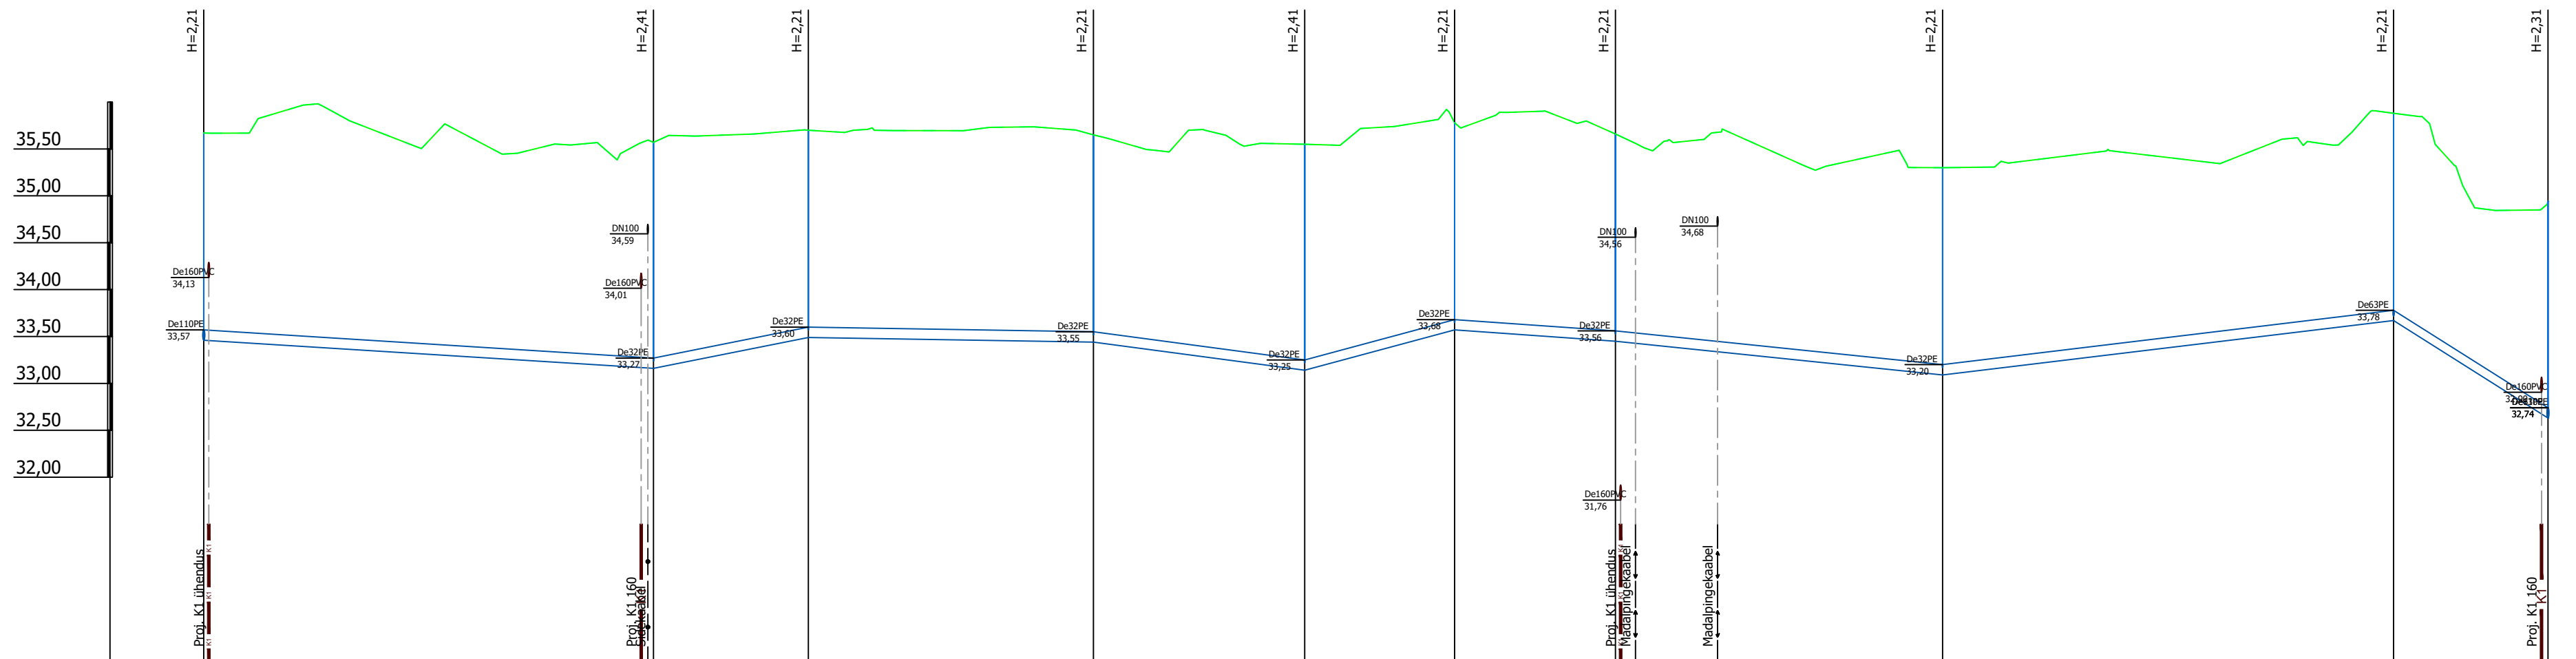


Mhor: 1:500  
Mver: 1:50

KAEVU TÄHIS	V1-1061	V1-1062	V1-1064	V1-1065	V1-1066	V1-1067	V1-1068	V1-1069	V1-1070	V1-1071		
OLEMASOLEVA MAAPINNA KÕRGUS (m ABS)	35,67	35,57	35,70	35,65	35,55	35,78	35,66	35,30	35,88	34,94		
PROJEKTEERITUD MAAPINNA KÕRGUS (m ABS)	35,67	35,57	35,70	35,65	35,55	35,78	35,66	35,30	35,88	34,94		
TORU KÕRGUS PEALT (m ABS)	33,57	33,27	33,60	33,55	33,25	33,68	33,56	33,20	33,78	32,74		
TORU RAJAMISSÜGAVUS	2,21	2,41	2,21	2,21	2,41	2,21	2,21	2,21	2,21	2,31		
LANG	48,0m	0,006 0,020	16,5m 30,4m	0,002	22,5m	0,013 0,027	16,0m 17,2m	0,007	34,9m	0,010 0,012	48,1m 16,5m	0,063
TORU MATERJAL	De110 PE - 250,1m											
VAHEKAUGUSED (m)	48,0	16,5	30,4	22,5	16,0	17,2	34,9	48,1	16,5			
SIRGESTATUD TRASSI PLAAN												

Muudatuse nr	Kuupäev	Projekteerija	Vastutav spetsialist	Selgitus
		Töö nimetus Peipsi põhjaranniku vee ja kanali projekteerimine - ehitusetapp I		Töö tellija Alutaguse Vallavalitsus
OÜ KESKKONNAPROJEKT A: Ringtee 12, 50105 Tartu T: +372 7305 060 E: kp@keskkonnaprojekt.ee MTR reg nr EP10769210-0001		Joonise nimetus Ala 10 torustike pikiprofiilid		Töö väljaandmise aeg 05.02.2024 Joonise digiaadress 319801_PP_VK-6-74111_v02_Ala10-pikiprofiilid
Vastutav spetsialist Janno Erm	Allkiri /allkirjastatud digitaalselt/	Objekti aadress Kauksi, Kuru ja Uusküla, Alutaguse vald, Ida-Viru maakond		Projekti staadium PP
Projekteeris Kätlin Vodja	Allkiri /allkirjastatud digitaalselt/			Töö number 3198
				Joonise number VK-6-86

ALA10 V1-15

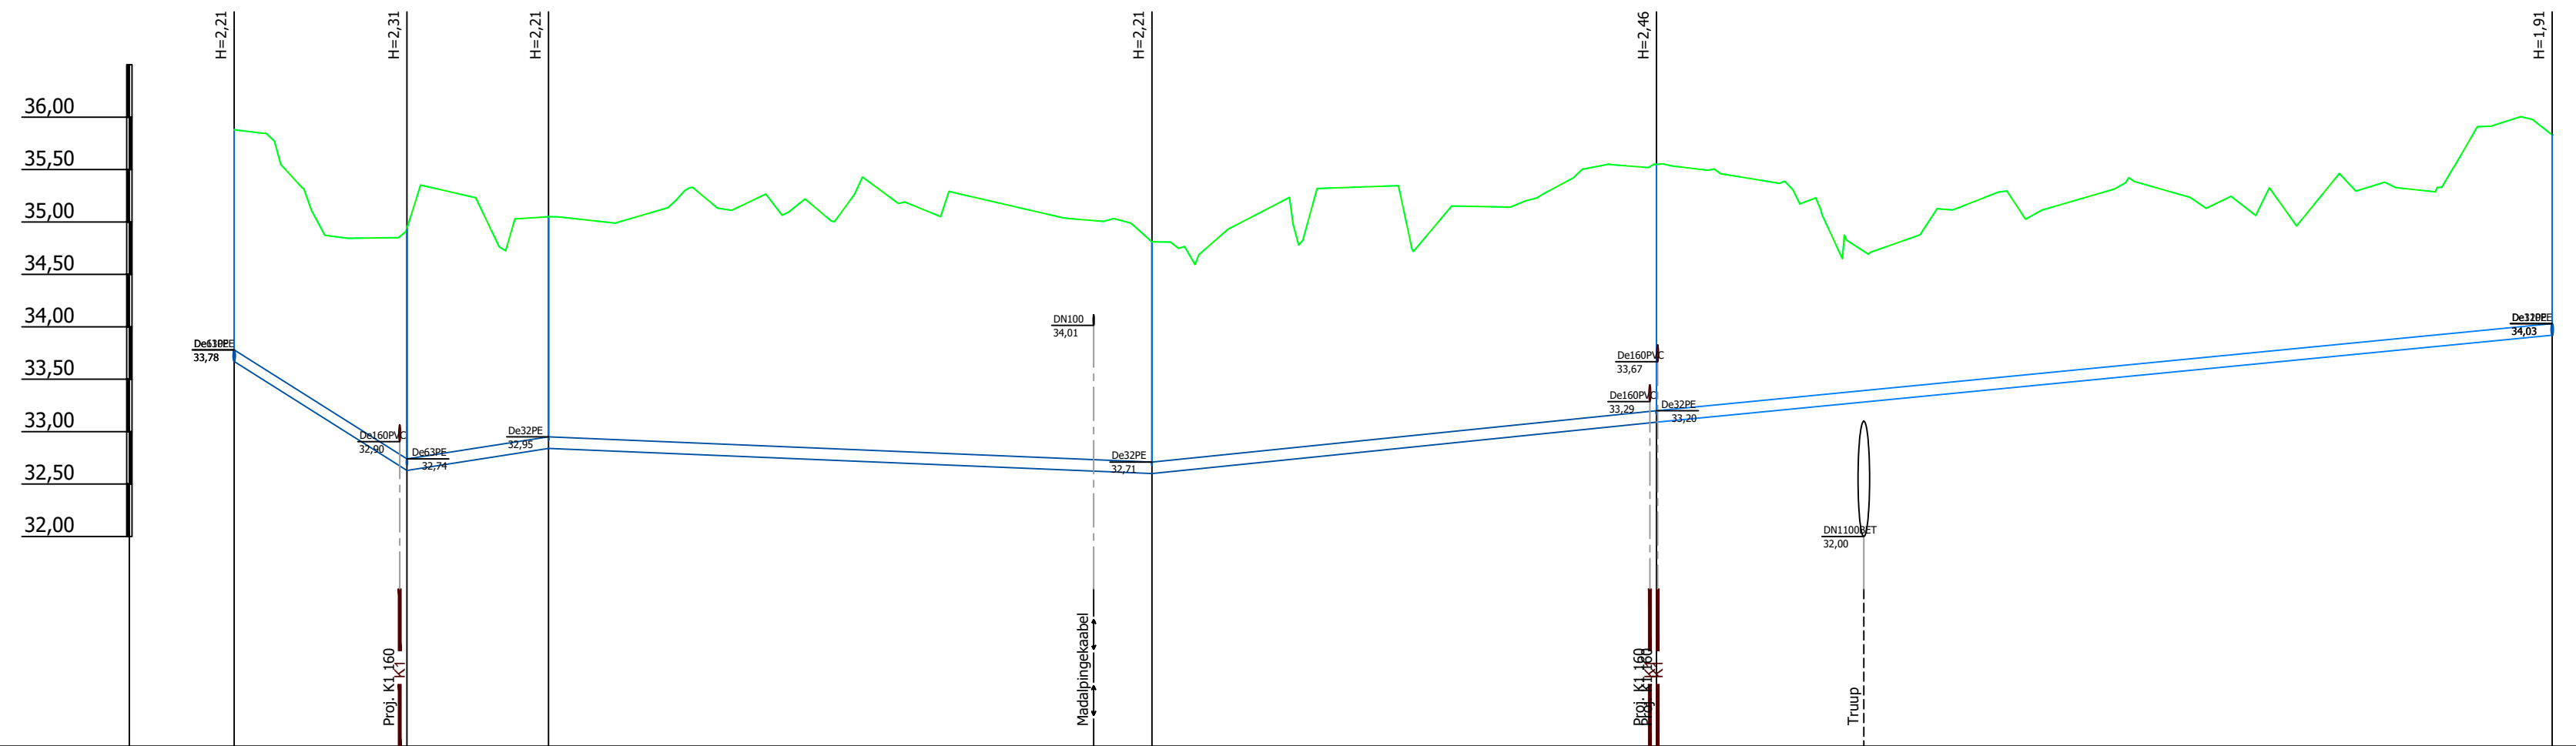


Mhor: 1:500  
Mver: 1:50

KAEVU TÄHIS	V1-1070	V1-1071	V1-1073	V1-1074	V1-1075	V1-1078		
OLEMASOLEVA MAAPINNA KÕRGUS (m ABS)	35,88	34,94	35,05	34,81	35,55	35,83		
PROJEKTEERITUD MAAPINNA KÕRGUS (m ABS)	35,88	34,94	35,05	34,81	35,55	35,83		
TORU KÕRGUS PEALT (m ABS)	33,78	32,74	32,95	32,71	33,20	34,03		
TORU RAJAMISSÜGAVUS	2,21	2,31	2,21	2,21	2,46	1,91		
LANG	16,5m	0,063	0,016	13,5m	57,5m	0,004	0,010	133,5m
TORU MATERJAL	De110 PE - 135,6m				De110 PE RC - 85,4m - rajatakse kinnisel meetodil			
VAHEKAUGUSED (m)	16,5	13,5	57,5	48,1	85,4			
SIRGESTATUD TRASSI PLAAN								

Muudatuse nr	Kuupäev	Projekteerija	Vastutav spetsialist	Selgitus
<p><b>Keskonnaprojekt</b> ENGINEERING &amp; CONSULTATIONS</p> <p>ÕÜ KESKKONNAPROJEKT A: Ringtee 12, 50105 Tartu T: +372 7305 060 E: kp@keskkonnaprojekt.ee MTR reg nr EP10769210-0001</p>		Töö nimetus Peipsi põhjaranniku vee ja kanali projekteerimine - ehitusetapp I		Töö tellija Alutaguse Vallavalitsus
Vastutav spetsialist <b>Janno Erm</b>		Allkiri /allkirjastatud digitaalselt/	Töö väljandmise aeg 05.02.2024	
Projekteeris Kätlin Vodja		Allkiri /allkirjastatud digitaalselt/	Joonise nimetus Ala 10 torustike pikiprofiilid	
Objekti aadress Kauksi, Kuru ja Uusküla, Alutaguse vald, Ida-Viru maakond		Projekti staadium PP		Töö number 3198
Mootkava 1:500		Joonise number VK-6-87		Joonise digiaadress 319801_PP_VK-6-74111_v02_Ala10-pikiprofiilid

ALA10 V1-16

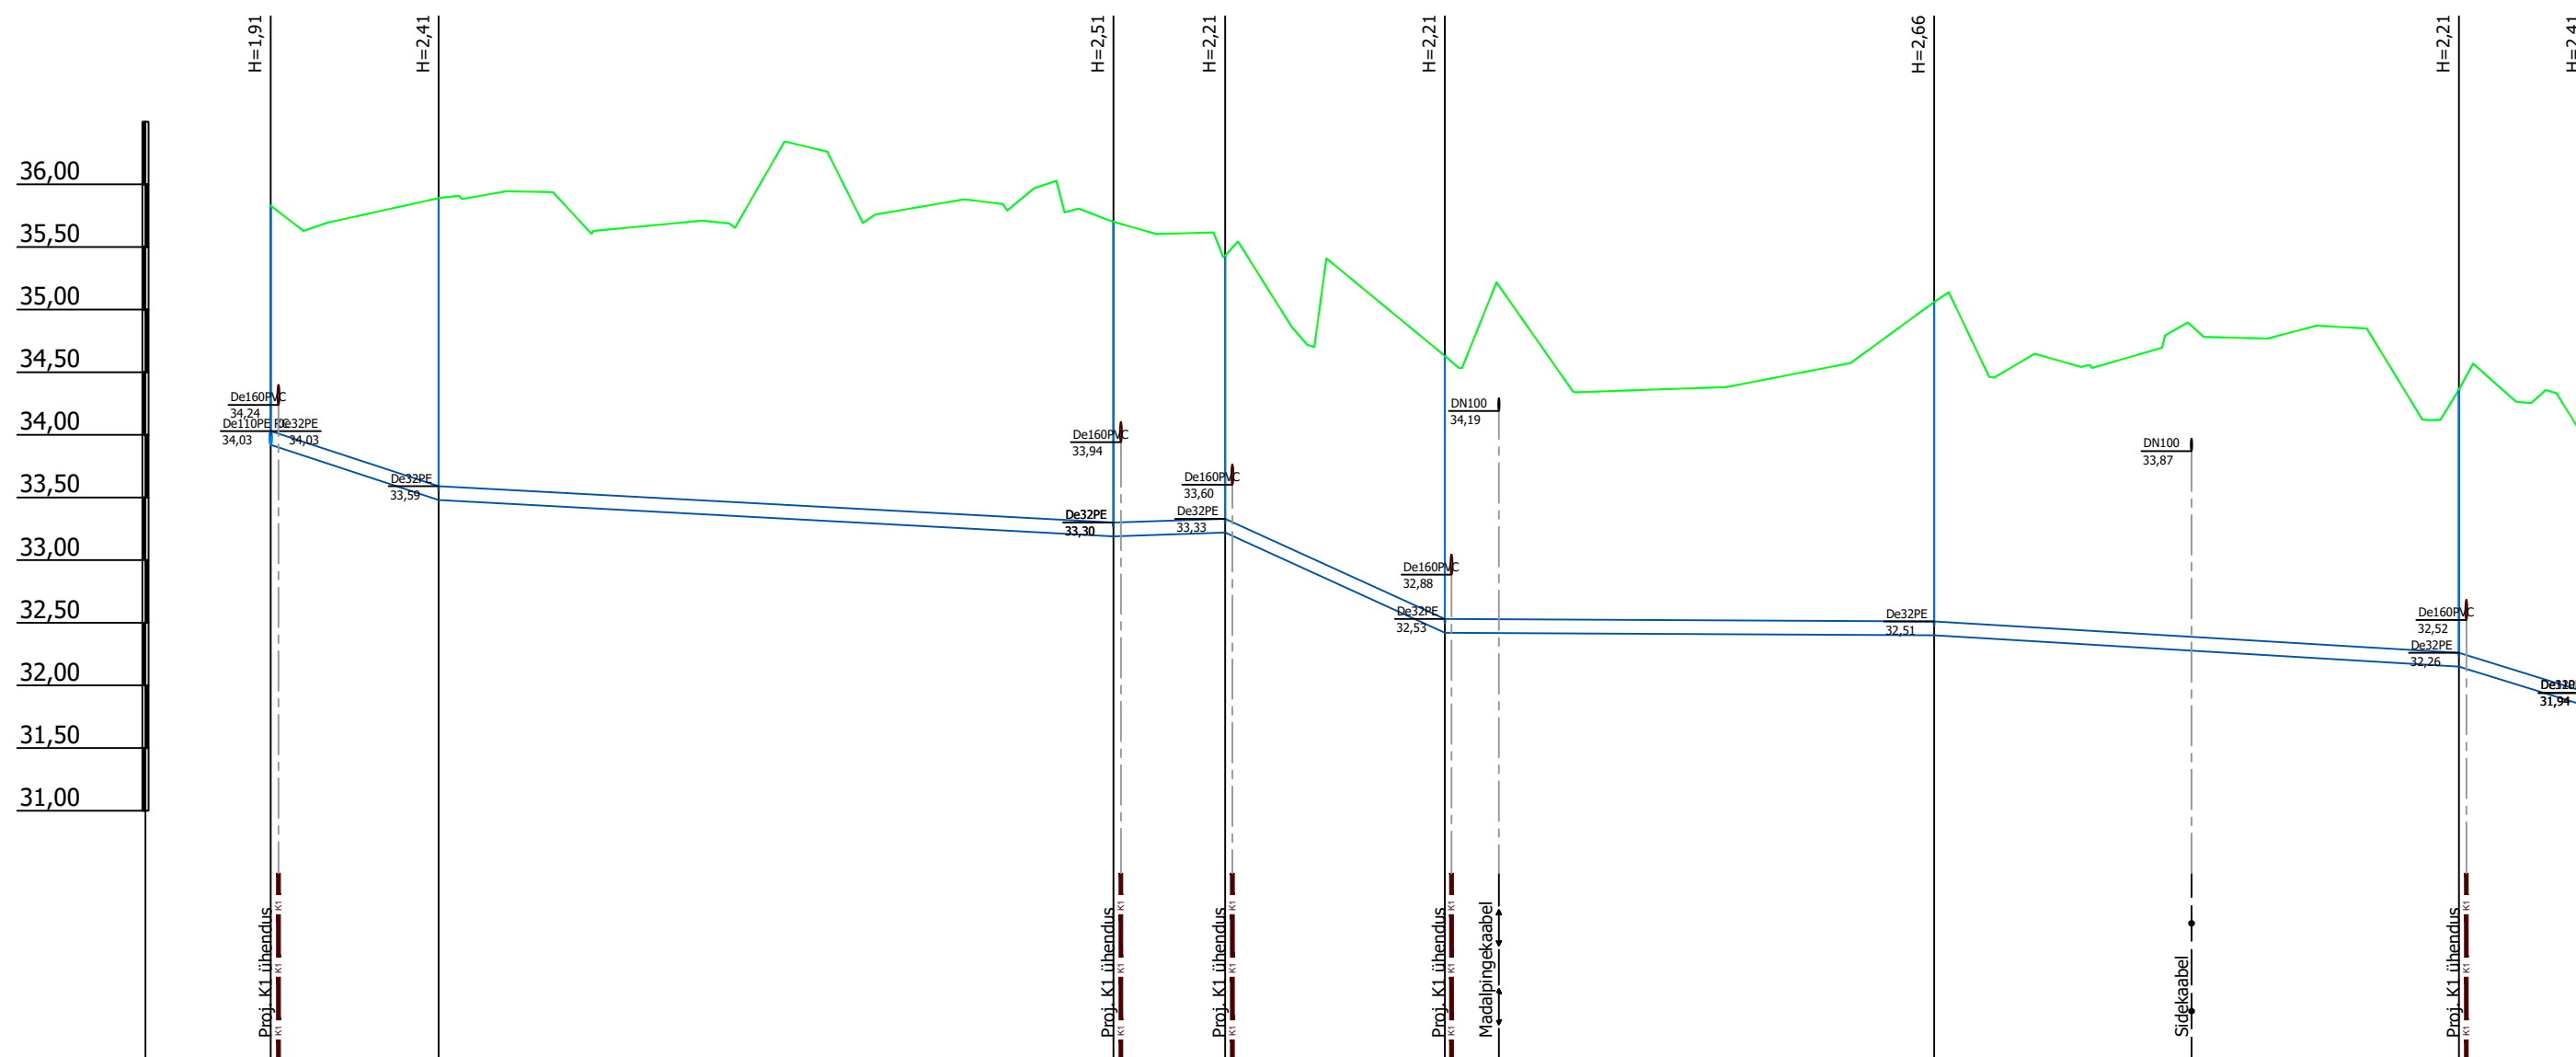


Mhor: 1:500  
Mver: 1:50

KAEVU TÄHIS	V1-1078	V1-1079	V1-1081	V1-1077	V1-1084	V1-1085	V1-1088	V1-1089						
OLEMASOLEVA MAAPINNA KÕRGUS (m ABS)	35,83	35,89	35,70	35,43	34,63	35,06	34,36	34,24						
PROJEKTEERITUD MAAPINNA KÕRGUS (m ABS)	35,83	35,89	35,70	35,43	34,63	35,06	34,36	34,24						
TORU KÕRGUS PEALT (m ABS)	34,03	33,59	33,30	33,33	32,53	32,51	32,26	31,94						
TORU RAJAMISSÜGAVUS	1,91	2,41	2,51	2,21	2,21	2,66	2,21	2,41						
LANG	13,4m	0,033	53,9m	0,005	0,003	8,9m	17,5m	0,046	39,1m	0,001	41,9m	0,006	10,4m	0,031
TORU MATERJAL	De110 PE - 185,1m													
VAHEKAUGUSED (m)	13,4	53,9	8,9	17,5	39,1	41,9	10,4							
SIRGESTATUD TRASSI PLAAN														

Muudatuse nr	Kuupäev	Projekteerija	Vastutav spetsialist	Selgitus
Projekteerija		Töö nimetus		Töö tellija
<p><b>Keskonnaprojekt</b> ENGINEERING &amp; CONSULTATIONS</p> <p>ÕÜ KESKKONNAPROJEKT A: Ringtee 12, 50105 Tartu T: +372 7305 060 E: kp@keskkonnaprojekt.ee MTR reg nr EP10769210-0001</p>		Peipsi põhjaranniku vee ja kanali projekteerimine - ehitusetapp I		Alutaguse Vallavalitsus
Vastutav spetsialist		Joonise nimetus		Töö väljaandmise aeg
Janno Erm	Allkiri /alkirjastatud digitaalselt/	Ala 10 torustike pikiprofiilid		05.02.2024
Projekteeris	Allkiri /alkirjastatud digitaalselt/	Objekti aadress		Joonise digiaadress
Kätlin Vodja		Kauksi, Kuru ja Uusküla, Alutaguse vald, Ida-Viru maakond		319801_PP_VK-6-74111_v02_Ala10-pikiprofiilid
		Projekti staadium		Töö number
		PP		3198
		Möötava		Joonise number
		1:500		VK-6-88



ALA10 V1-17

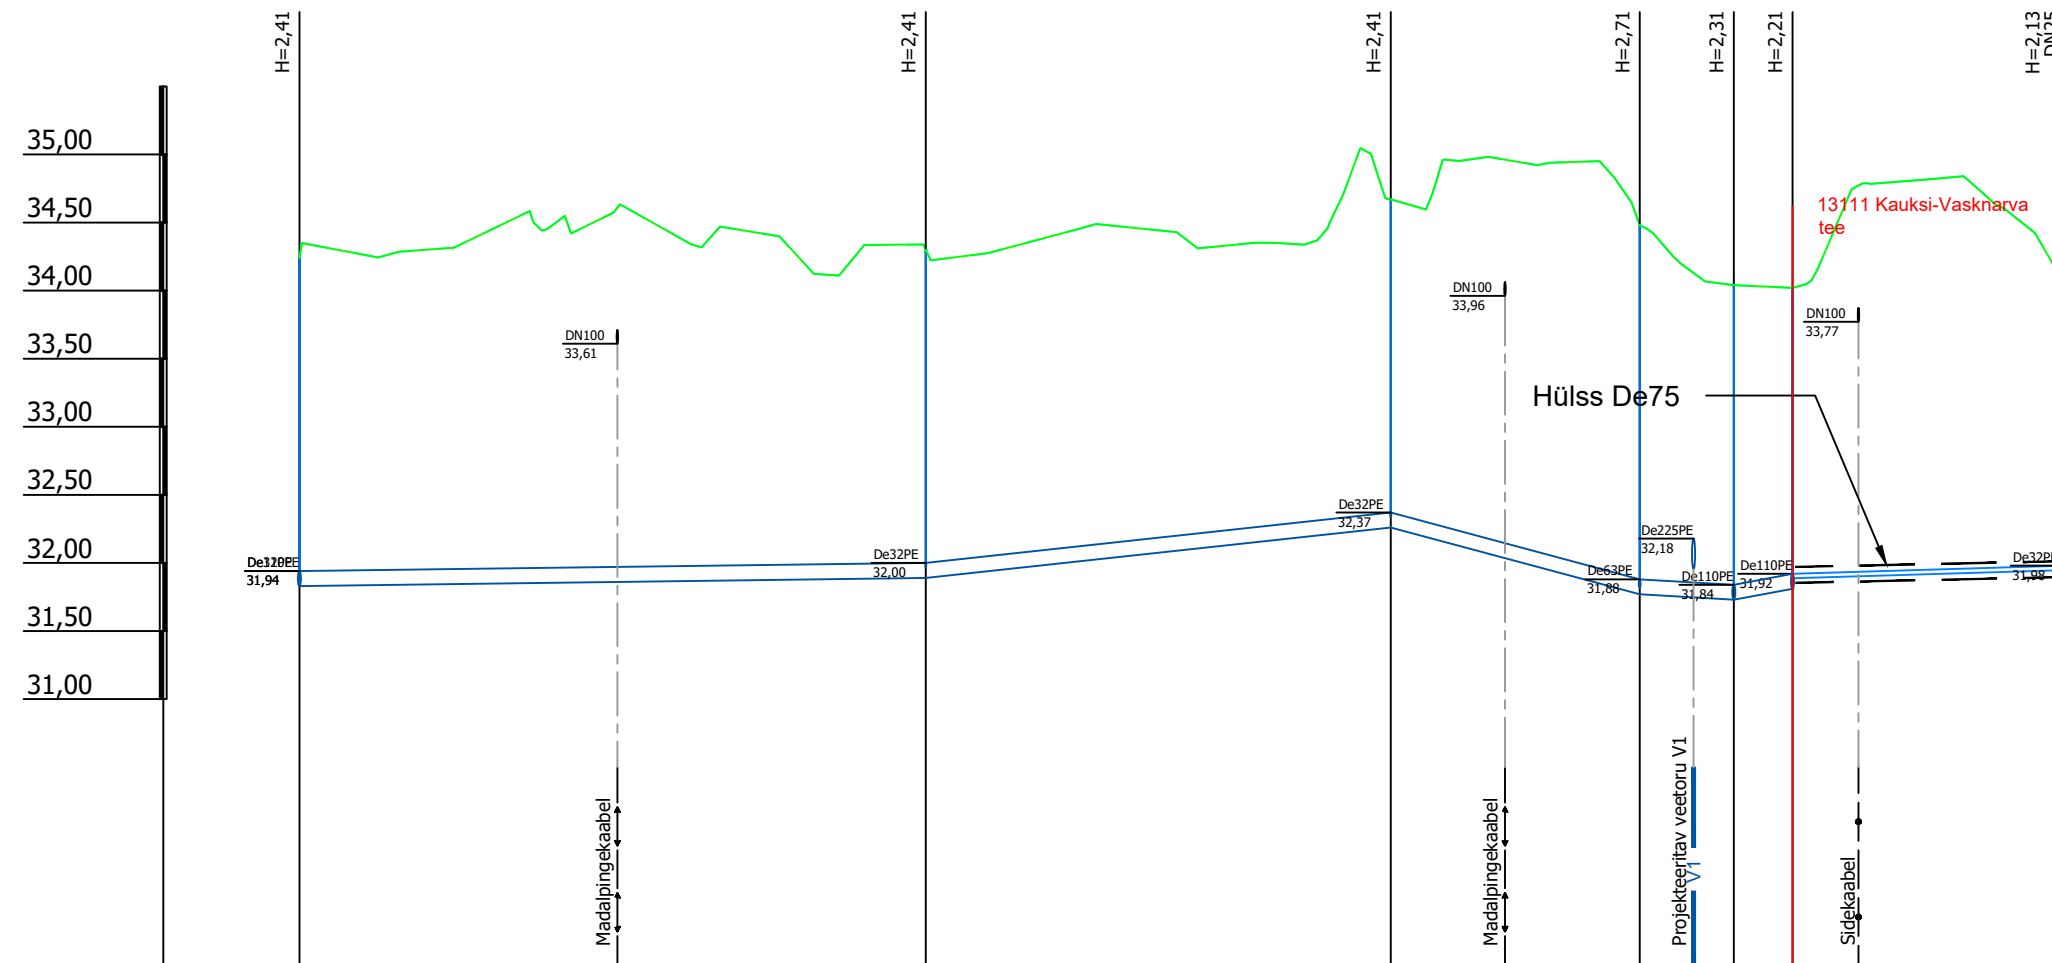


Mhor: 1:500  
Mver: 1:50

KAEVU TÄHIS	V1-1089	V1-1090	V1-1091	V1-1092	V1-1093	MK-1063
OLEMASOLEVA MAAPINNA KÕRGUS (m ABS)	34,24	34,30	34,67	34,48	34,04	34,08
PROJEKTEERITUD MAAPINNA KÕRGUS (m ABS)	34,24	34,30	34,67	34,48	34,04	34,08
TORU KÕRGUS PEALT (m ABS)	31,94	32,00	32,37	31,88	31,84	31,98
TORU RAJAMISSÜGAVUS	2,41	2,41	2,41	2,71	2,31	2,13
LANG	0,001	0,011	0,027	0,006	0,003	
TORU MATERJAL	De110 PE - 109,6m				De32 PE RC - 20,0m	
VAHEKAUGUSED (m)	46,0	34,1	18,3	6,9	4,3	20,0
SIRGESTATUD TRASSI PLAAN						

Muudatuse nr	Kuupäev	Projekteerija	Vastutav spetsialist	Selgitus
<b>Projekteerija</b>  OÜ KESKKONNAPROJEKT A: Ringtee 12, 50105 Tartu T: +372 7305 060 E: kp@keskkonnaprojekt.ee MTR reg nr EP10769210-0001			<b>Töö nimetus</b> Peipsi põhjaranniku vee ja kanali projekteerimine - ehitusetapp I	
<b>Vastutav spetsialist</b> Janno Erm			<b>Töö tellija</b> Alutaguse Vallavalitsus	
<b>Projekteeris</b> Kätlin Vodja			<b>Joonise nimetus</b> Ala 10 torustike pikiprofiilid	
<b>Allkiri /alkirjastatud digitaalselt/</b>			<b>Töö väljaandmise aeg</b> 05.02.2024	
<b>Allkiri /alkirjastatud digitaalselt/</b>			<b>Joonise digiaadress</b> 319801_PP_VK-6-74111_v02_Ala10-pikiprofiilid	
<b>Objekti aadress</b> Kauksi, Kuru ja Uusküla, Alutaguse vald, Ida-Viru maakond			<b>Projekti staadium</b> PP	
<b>Möötava</b> 1:500			<b>Töö number</b> 3198	
<b>Joonise number</b> VK-6-89				



ALA10 KS2-1

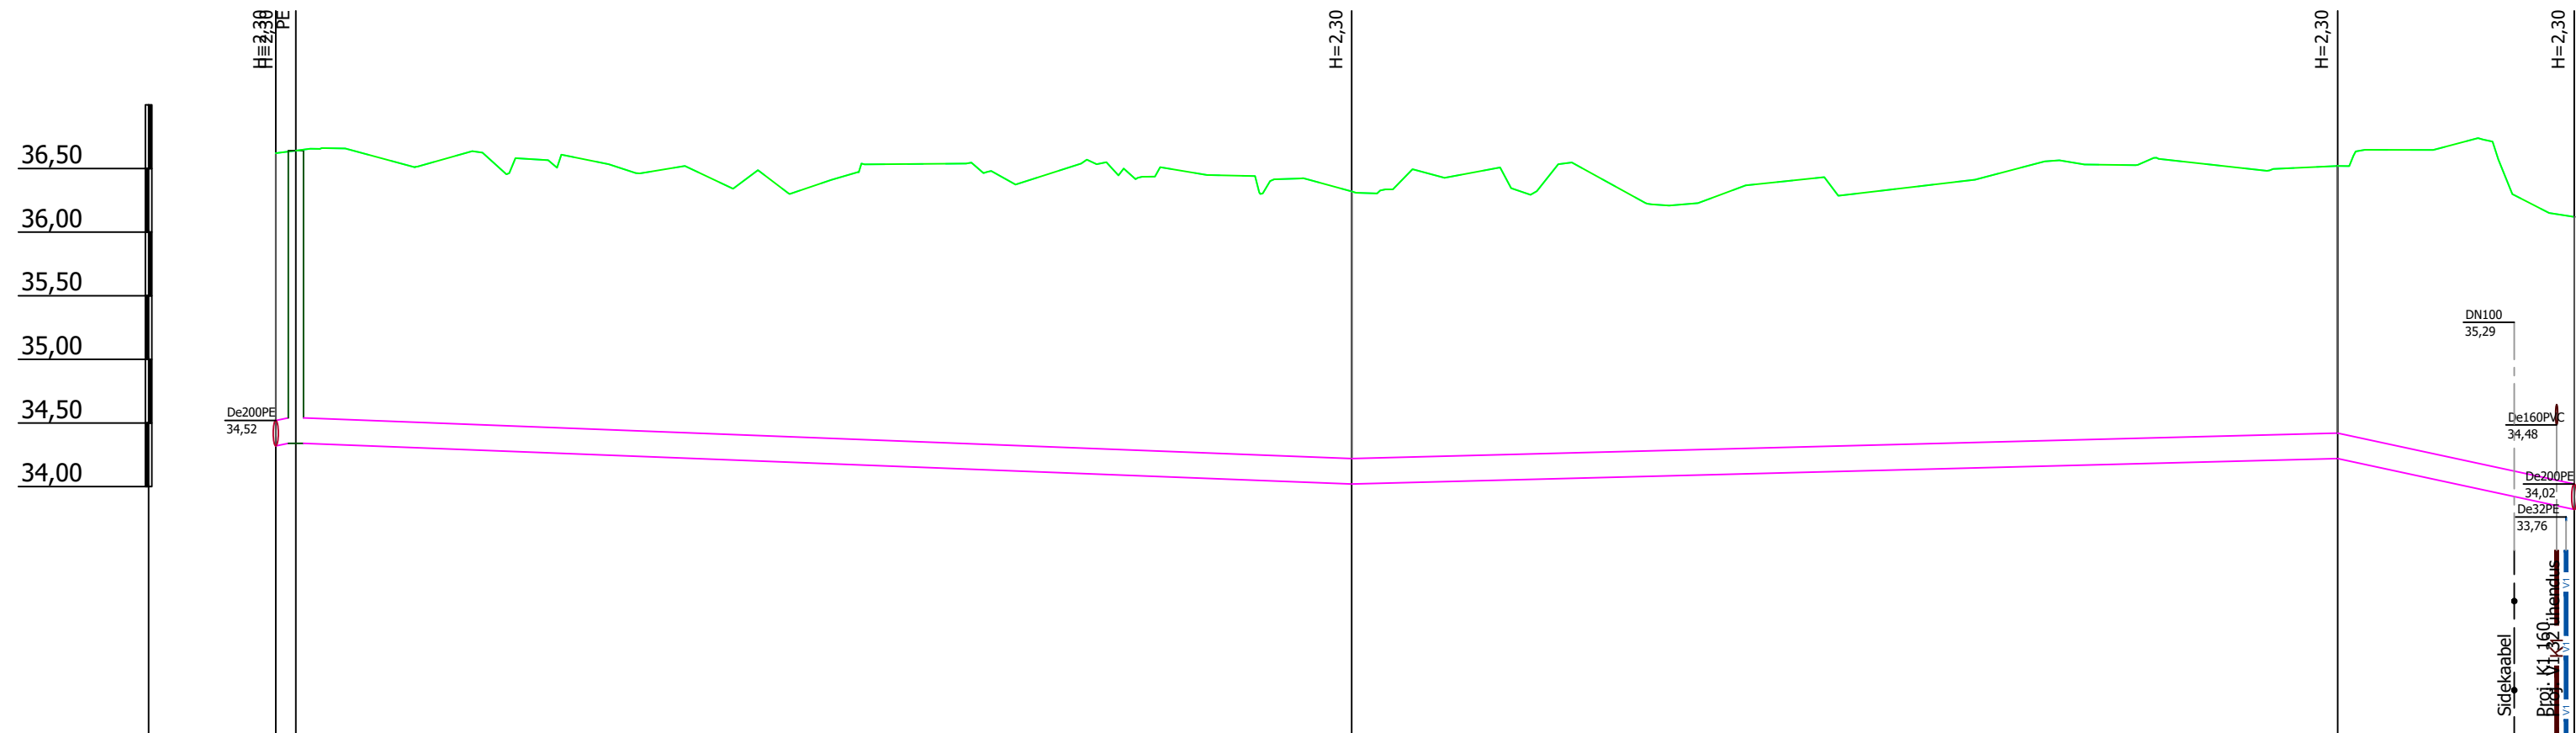


Mhor: 1:500  
Mver: 1:50

KAEVU TÄHIS	KS2-1010 KSHK-1010	KS2-1011	KS2-1012	KS2-1124
OLEMASOLEVA MAAPINNA KÕRGUS (m ABS)	36,62 36,64	36,32	36,52	36,12
PROJEKTEERITUD MAAPINNA KÕRGUS (m ABS)	36,62 36,64	36,32	36,52	36,12
TORU KÕRGUS PEALT (m ABS)	34,52 34,54	34,22	34,42	34,02
TORU RAJAMISSÜGAVUS	2,30 2,30	2,30	2,30	2,30
LANG	0,013 1,6m / 83,0m	0,004 / 0,003	77,5m / 18,6m	0,021
TORU MATERJAL	De200 PE RC - 180,8m			
VAHEKAUGUSED (m)	1,6	83,0	77,5	18,6
SIRGESTATUD TRASSI PLAAN				

Muudatuse nr	Kuupäev	Projekteerija	Vastutav spetsialist	Selgitus
Projekteerija		<p> <b>Keskonnaprojekt</b>  <small>ENGINEERING &amp; CONSULTATIONS</small>                      OÜ KESKKONNAPROJEKT                      A: Ringtee 12, 50105 Tartu                      T: +372 7305 060                      E: kp@keskkonnaprojekt.ee                      MTR reg nr EP10769210-0001                 </p>	Töö nimetus	Töö tellija
Vastutav spetsialist			Peipsi põhjaranniku vee ja kanali projekteerimine - ehitusetapp I	Alutaguse Vallavalitsus
Projekteeris		Janno Erm Kätlin Vodja	Joonise nimetus	Töö väljaandmise aeg
Allkiri /allkirjastatud digitaalselt/			Ala 10 torustike pikiprofiilid	05.02.2024
Vastutav spetsialist		Janno Erm Kätlin Vodja	Objekti aadress	Projekti staadium
Allkiri /allkirjastatud digitaalselt/			Kauksi, Kuru ja Uusküla, Alutaguse vald, Ida-Viru maakond	PP
			Töö number	3198
			Joonise number	VK-6-90



ALA10 K1-2

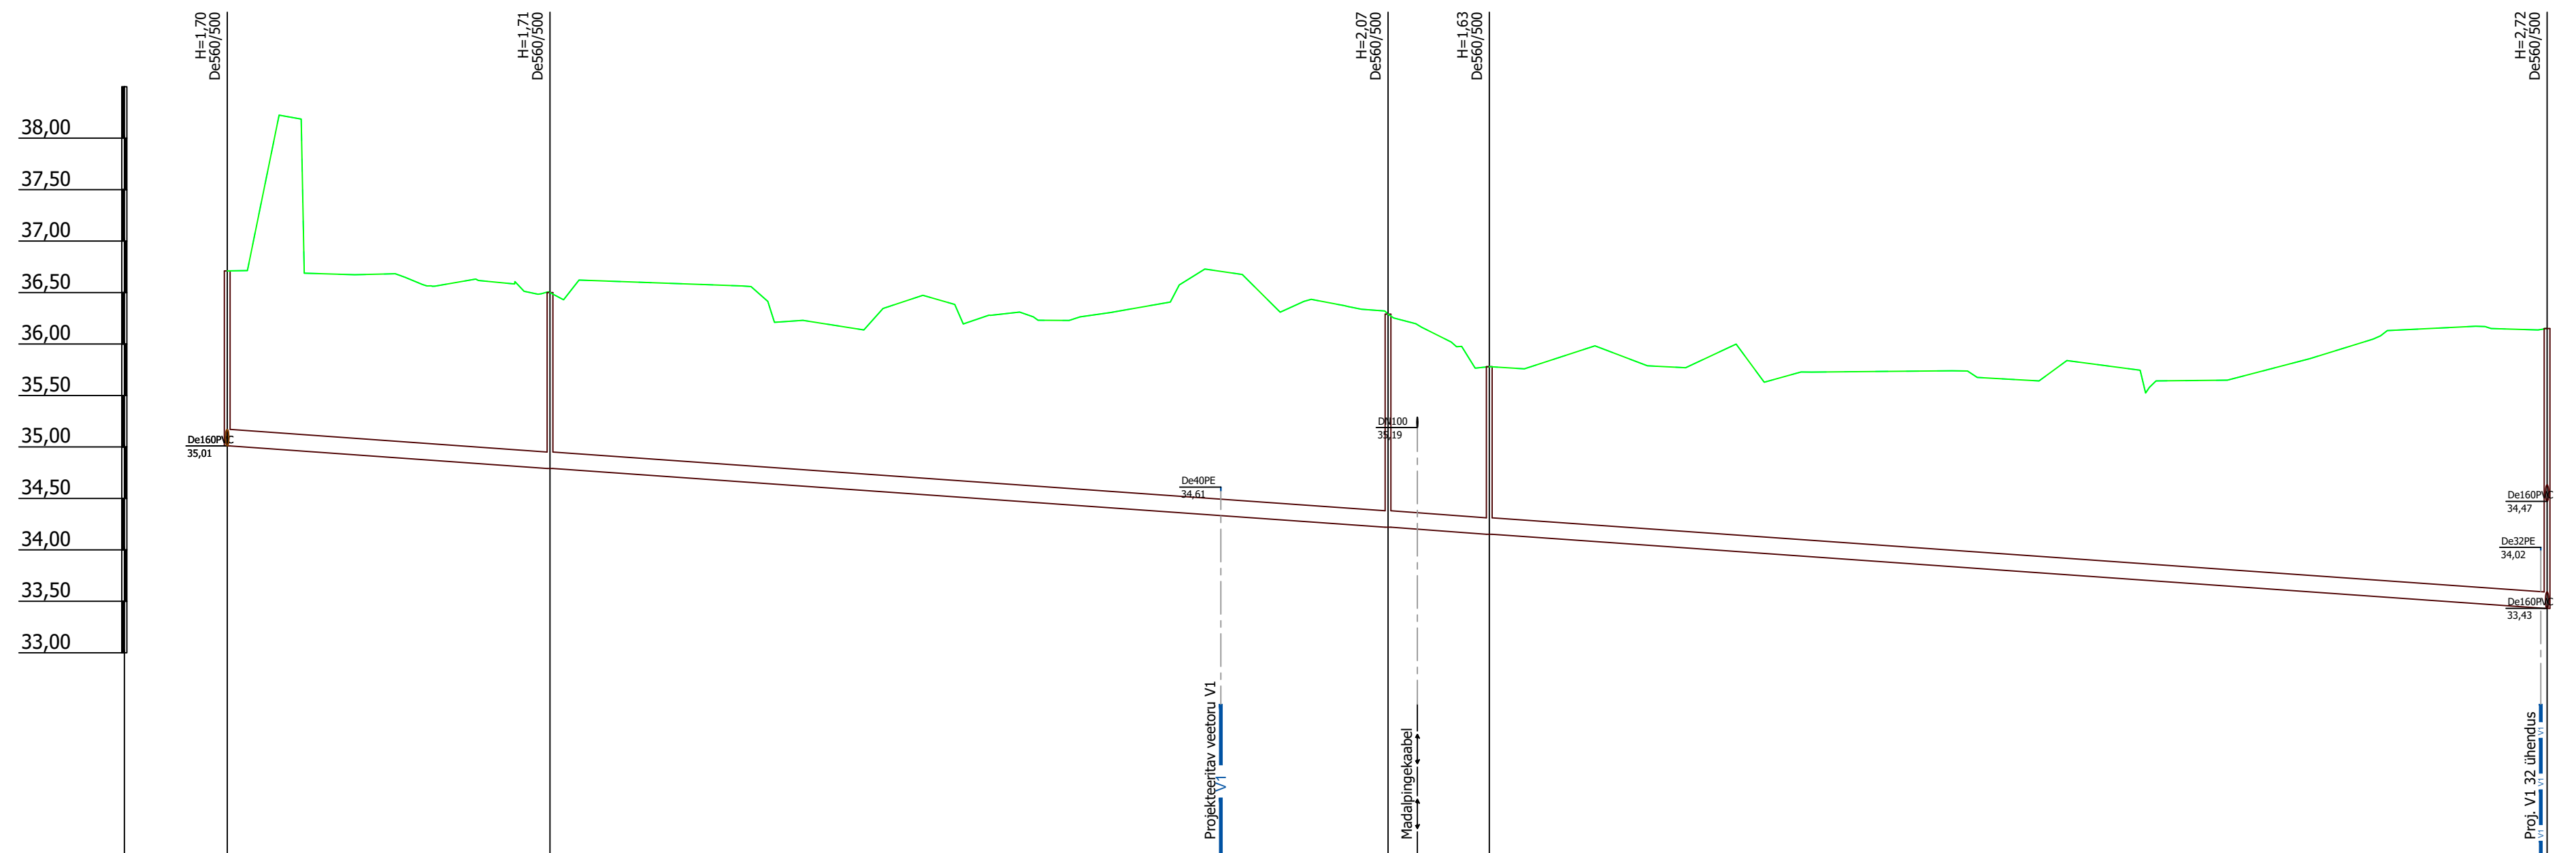


Mhor: 1:500  
Mver: 1:50

KAEVU TÄHIS	K1-1030	K1-1029	K1-1028	K1-1027	K1-1026
OLEMASOLEVA MAAPINNA KÕRGUS (m ABS)	36,71	36,50	36,29	35,78	36,15
PROJEKTEERITUD MAAPINNA KÕRGUS (m ABS)	36,71	36,50	36,29	35,78	36,15
TORU PÕHJA KÕRGUS (m ABS)	35,01	34,79	34,22	34,15	33,43
TORU RAJAMISSÜGAVUS	1,70	1,71	2,07	1,63	2,72
LANG	225,5m				0,007
TORU MATERJAL	De160 PVC - 225,5m				
VAHEKAUGUSED (m)	31,4	81,5	9,8	102,8	
SIRGESTATUD TRASSI PLAAN					

Muudatuse nr	Kuupäev	Projekteerija	Vastutav spetsialist	Selgitus
<p>                     OÜ KESKKONNAPROJEKT                      A: Ringtee 12, 50105 Tartu                      T: +372 7305 060                      E: kp@keskkonnaprojekt.ee                      MTR reg nr EP10769210-0001                 </p>		Töö nimetus Peipsi põhjaranniku vee ja kanali projekteerimine - ehitusetapp I		Töö tellija Alutaguse Vallavalitsus
Vastutav spetsialist Janno Erm		Allkiri /alkirjastatud digitaalselt/		Töö väljaandmise aeg 05.02.2024
Projekteeris Kätlin Vodja		Allkiri /alkirjastatud digitaalselt/		Joonise nimetus Ala 10 torustike pikiprofiilid
Objekt aadress Kauksi, Kuru ja Uusküla, Alutaguse vald, Ida-Viru maakond		Projekti staadium PP		Töö number 3198
		Mootkava 1:500		Joonise number VK-6-92

ALA10 K1-3

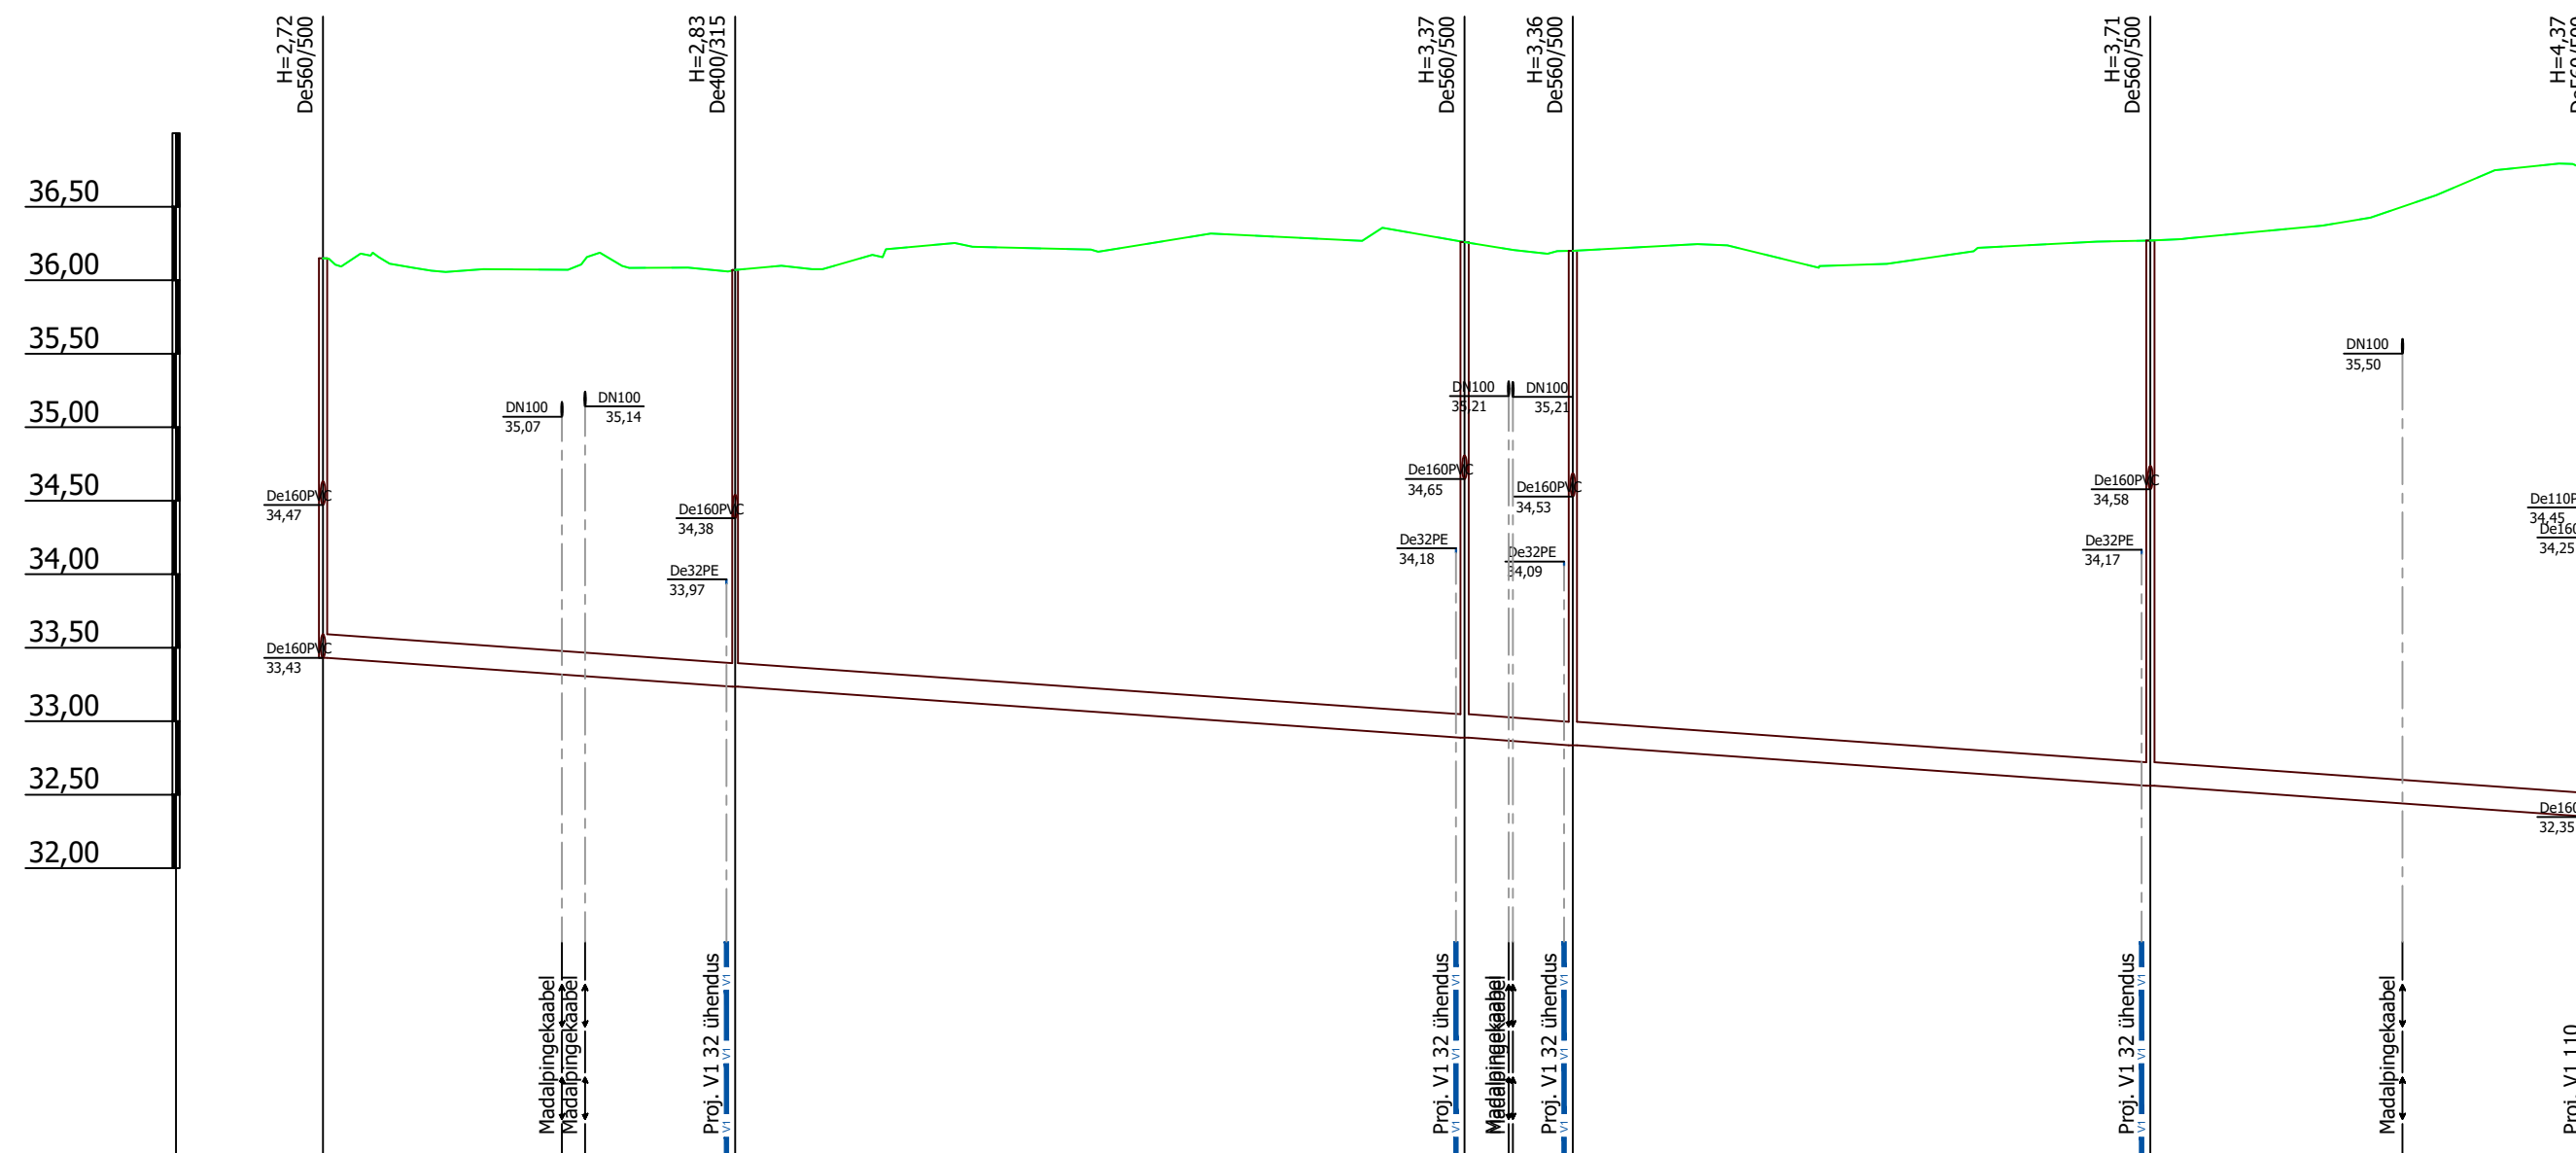


Mhor: 1:500  
Mver: 1:50

KAEVU TÄHIS	K1-1026		K1-1025		K1-1024 K1-1023		K1-1022		K1-1021
OLEMASOLEVA MAAPINNA KÕRGUS (m ABS)	36,15		36,07		36,26		36,27		36,72
PROJEKTEERITUD MAAPINNA KÕRGUS (m ABS)	36,15		36,07		36,26		36,27		36,72
TORU PÕHJA KÕRGUS (m ABS)	33,43		33,24		32,89		32,56		32,35
TORU RAJAMISSÜGAVUS	2,72		2,83		3,37		3,71		4,37
LANG	154,7m								
TORU MATERJAL	De160 PVC - 154,7m								
VAHEKAUGUSED (m)	28,0		49,6		7,4		39,3		30,3
SIRGESTATUD TRASSI PLAAN									

Muudatuse nr	Kuupäev	Projekteerija	Vastutav spetsialist	Selgitus	
Projekteerija		<p>                     OÜ KESKKONNAPROJEKT                      A: Ringtee 12, 50105 Tartu                      T: +372 7305 060                      E: kp@keskkonnaprojekt.ee                      MTR reg nr EP10769210-0001                 </p>	Töö nimetus		Töö tellija
Vastutav spetsialist			Peipsi põhjaranniku vee ja kanali projekteerimine - ehitusetapp I		Alutaguse Vallavalitsus
Projekteeris		Joonise nimetus		Töö väljaandmise aeg	
Kätlin Vodja		Ala 10 torustike pikiprofiilid		05.02.2024	
Allkiri /alkirjastatud digitaalselt/		Objekti aadress		Joonise digiaadress	
Allkiri /alkirjastatud digitaalselt/		Kauksi, Kuru ja Uusküla, Alutaguse vald, Ida-Viru maakond		319801_PP_VK-6-74111_v02_Ala10-pikiprofiilid	
Projekteeris		Möötkava		Projekti staadium	
Kätlin Vodja		1:500		Töö number	
Kätlin Vodja		VK-6-93		Joonise number	

ALA10 K1-4

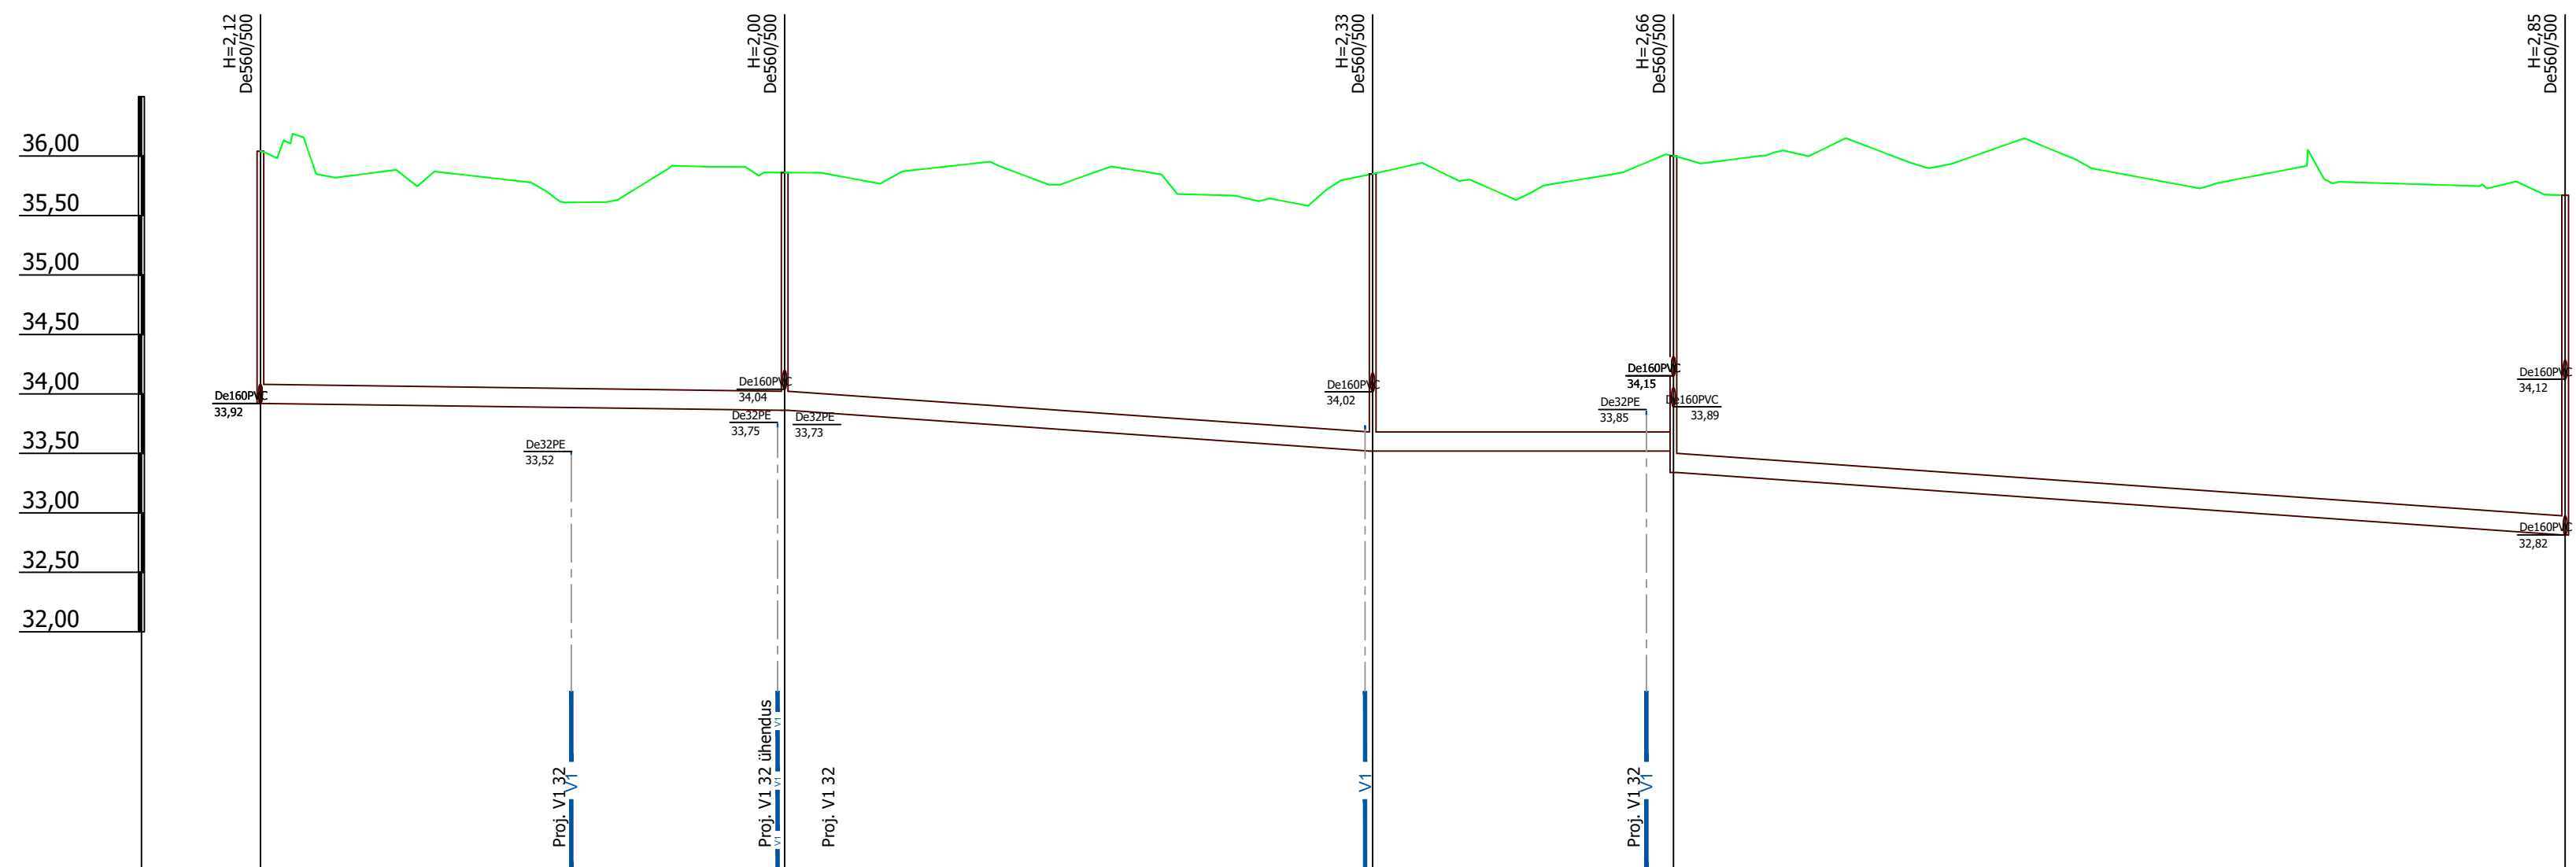


Mhor: 1:50  
Mver: 1:50

KAEVU TÄHIS	K1-1031	K1-1033	K1-1034	K1-1036	K1-1038
OLEMASOLEVA MAAPINNA KÕRGUS (m ABS)	36,04	35,86	35,85	36,00	35,67
PROJEKTEERITUD MAAPINNA KÕRGUS (m ABS)	36,04	35,86	35,85	36,00	35,67
TORU PÕHJA KÕRGUS (m ABS)	33,92	33,86	33,82	33,85	32,82
TORU RAJAMISSÜGAVUS	2,12	2,00	2,33	2,85	2,85
LANG	44,1m 0,001	49,4m 0,007	0,000	25,3m 74,9m	0,007
TORU MATERJAL	De160 PVC - 193,7m				
VAHEKAUGUSED (m)	44,1	49,4	25,3	74,9	
SIRGESTATUD TRASSI PLAAN					

Muudatuse nr	Kuupäev	Projekteerija	Vastutav spetsialist	Selgitus
		Töö nimetus Peipsi põhjaranniku vee ja kanali projekteerimine - ehitusetapp I		Töö tellija Alutaguse Vallavalitsus
OÜ KESKKONNAPROJEKT A: Ringtee 12, 50105 Tartu T: +372 7305 060 E: kp@keskkonnaprojekt.ee MTR reg nr EP10769210-0001		Joonise nimetus Ala 10 torustike pikiprofiilid		Töö väljaandmise aeg 05.02.2024 Joonise digiaadress 319801_PP_VK-6-74111_v02_Ala10-pikiprofiilid
Vastutav spetsialist Janno Erm		Allkiri /allkirjastatud digitaalselt/		Objekti aadress Kauksi, Kuru ja Uusküla, Alutaguse vald, Ida-Viru maakond
Projekteeris Kätlin Vodja		Allkiri /allkirjastatud digitaalselt/		Projekti staadium PP
				Töö number 3198
				Joonise number VK-6-94
				Mootkava 1:500

Ala10 K1-5

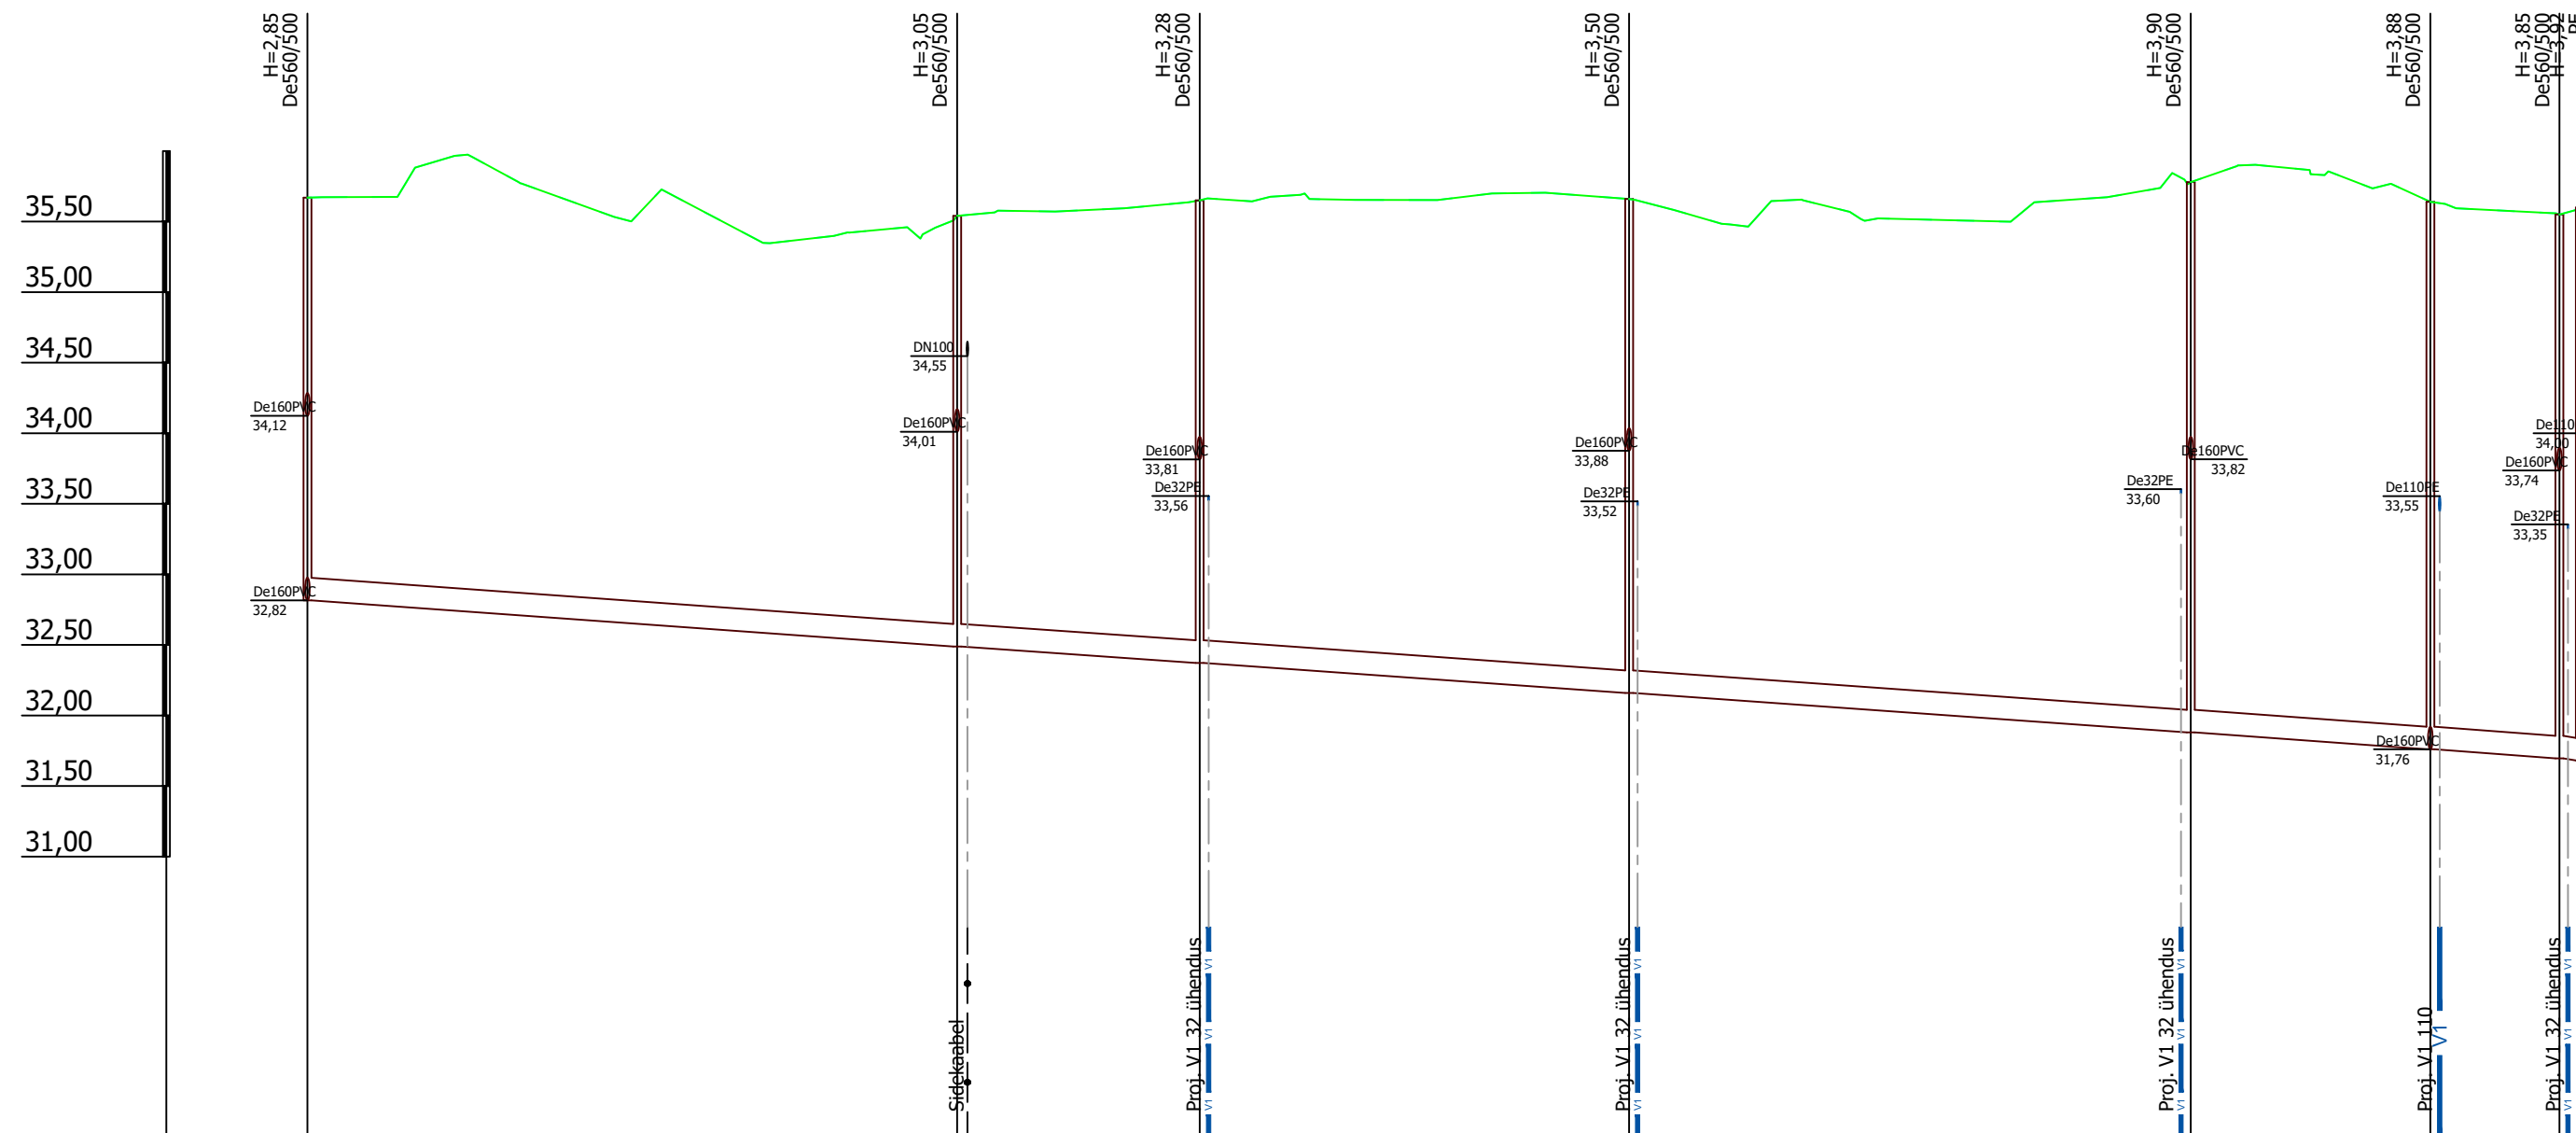


Mhor: 1:500  
Mver: 1:50

KAEVU TÄHIS	K1-1038	K1-1039	K1-1041	K1-1042	K1-1044	K1-1045	K1-1046	
OLEMASOLEVA MAAPINNA KÕRGUS (m ABS)	35,67	35,54	35,65	35,66	35,78	35,64	35,55	
PROJEKTEERITUD MAAPINNA KÕRGUS (m ABS)	35,67	35,54	35,65	35,66	35,78	35,64	35,60	
TORU PÕHJA KÕRGUS (m ABS)	32,82	32,49	32,37	32,16	31,88	31,76	31,68	
TORU RAJAMISSÜGAVUS	2,85	3,05	3,28	3,50	3,90	3,88	3,85	
LANG	161,8m						0,007	
TORU MATERJAL	De160 PVC - 161,8m							
VAHEKAUGUSED (m)	46,1	17,2	30,4	39,8	17,0	9,1	2,2	
SIRGESTATUD TRASSI PLAAN								

Muudatuse nr	Kuupäev	Projekteerija	Vastutav spetsialist	Selgitus
<p>                     OÜ KESKKONNAPROJEKT                      A: Ringtee 12, 50105 Tartu                      T: +372 7305 060                      E: kp@keskkonnaprojekt.ee                      MTR reg nr EP10769210-0001                 </p>		Töö nimetus Peipsi põhjaranniku vee ja kanali projekteerimine - ehitusetapp I		Töö tellija Alutaguse Vallavalitsus
Vastutav spetsialist Janno Erm		Allkiri /allkirjastatud digitaalselt/	Joonise nimetus Ala 10 torustike pikiprofiilid	
Projekteeris Kätlin Vodja		Allkiri /allkirjastatud digitaalselt/	Objekti aadress Kauksi, Kuru ja Uusküla, Alutaguse vald, Ida-Viru maakond	Töö väljaandmise aeg 05.02.2024 Joonise digiaadress 319801_PP_VK-6-74111_v02_Ala10-pikiprofiilid
			Projekti staadium PP	Töö number 3198
			Mootkava 1:500	Joonise number VK-6-95

ALA10 K1-6

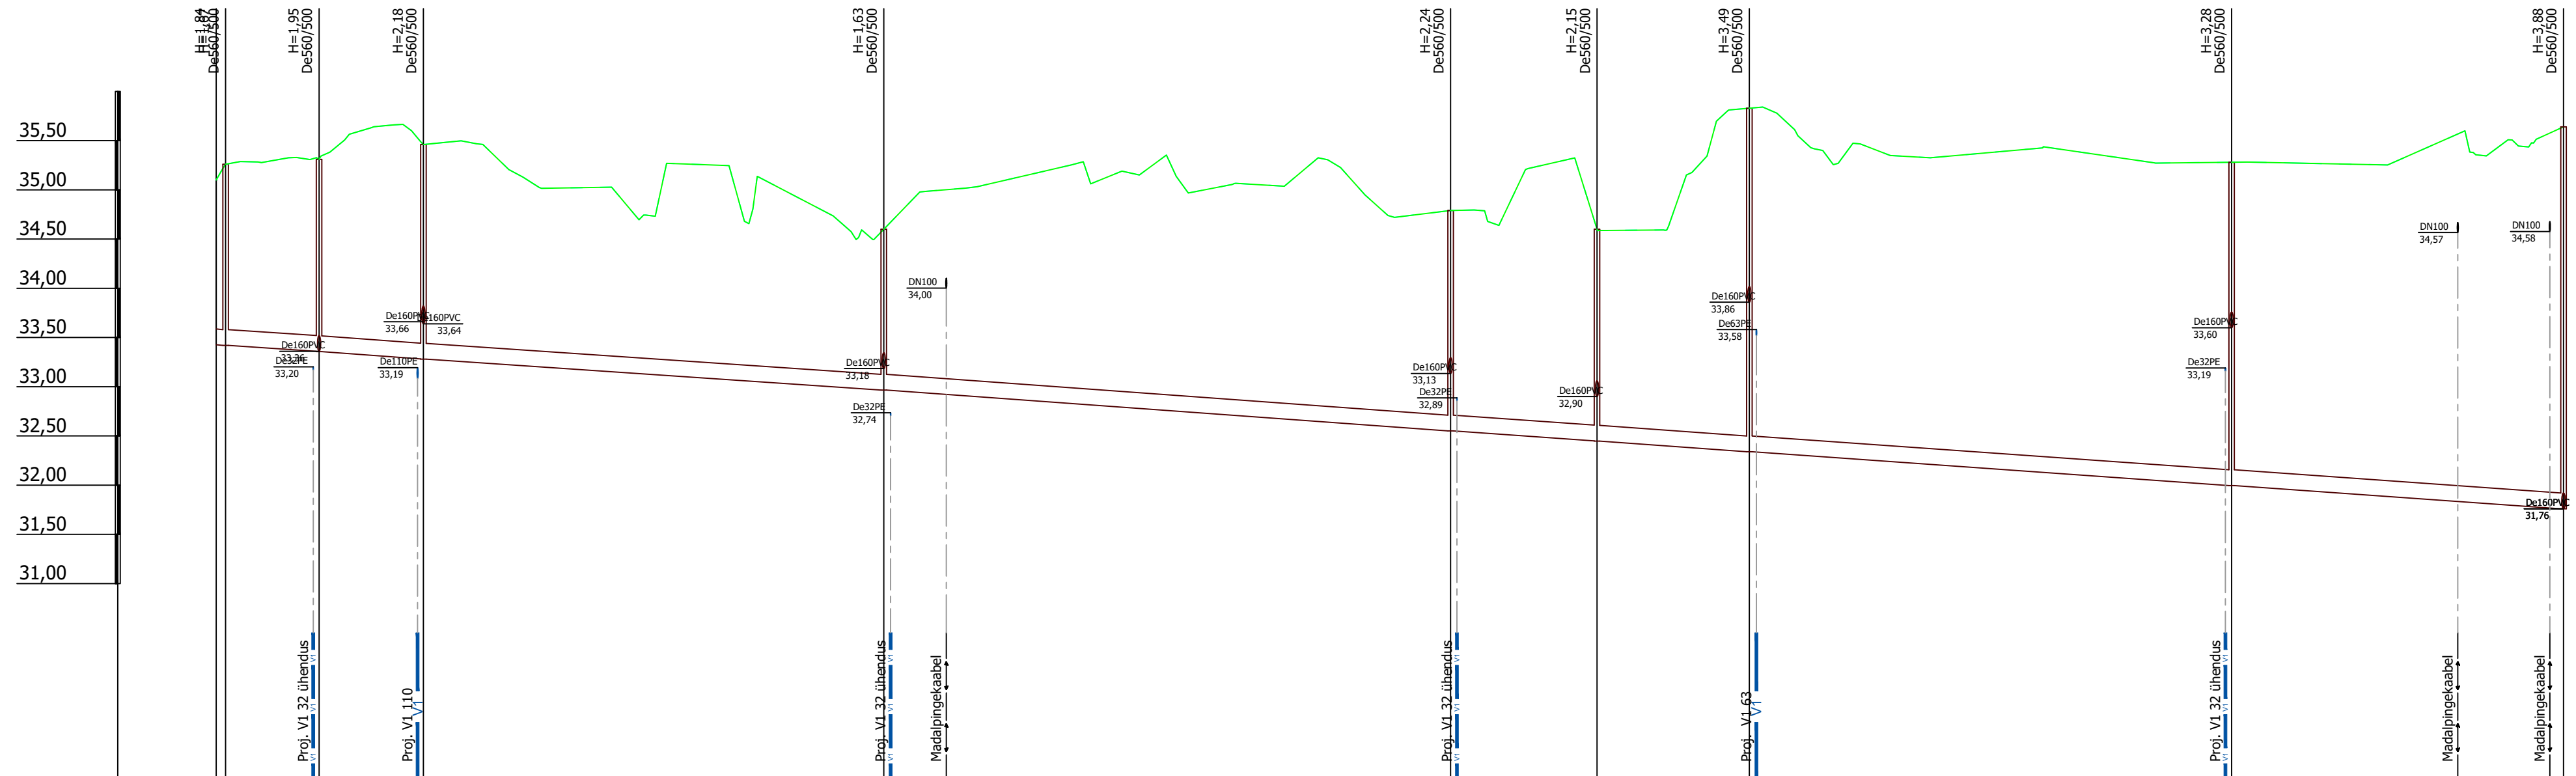


Mhor: 1:500  
Mver: 1:50

KAEVU TÄHIS	OKK1-1077		K1-1076	K1-1075	K1-1052			K1-1051	K1-1049	K1-1048	K1-1047		K1-1045
OLEMASOLEVA MAAPINNA KÕRGUS (m ABS)	35,10	35,26	35,31	35,46	34,60	34,60	34,79	34,60	35,83	35,28	35,28	35,64	
PROJEKTEERITUD MAAPINNA KÕRGUS (m ABS)	35,10	35,26	35,31	35,46	34,60	34,60	34,79	34,60	35,83	35,28	35,28	35,64	
TORU PÕHJA KÕRGUS (m ABS)	33,42	33,36	33,36	33,28	32,97	32,97	32,55	32,45	32,34	32,00	32,00	31,76	
TORU RAJAMISSÜGAVUS	1,67	1,95	1,95	2,18	2,18	2,18	2,24	2,15	2,15	3,49	3,28	3,88	
LANG	0,007	0,006	0,006	228,0m	0,007	0,007	0,007	0,007	0,007	0,007	0,007	0,007	
TORU MATERJAL	De160 PVC - 238,5m												
VAHEKAUGUSED (m)	1,0	9,5	10,6	46,8	57,6	14,9	15,5	49,0	33,7				
SIRGESTATUD TRASSI PLAAN													

Muudatuse nr	Kuupäev	Projekteerija	Vastutav spetsialist	Selgitus
Projekteerija		Töö nimetus		Töö tellija
<p><b>Keskkonnaprojekt</b> ENGINEERING &amp; CONSULTATIONS</p> <p>OÜ KESKKONNAPROJEKT A: Ringtee 12, 50105 Tartu T: +372 7305 060 E: kp@keskkonnaprojekt.ee MTR reg nr EP10769210-0001</p>		Peipsi põhjaranniku vee ja kanali projekteerimine - ehitusetapp I		Alutaguse Vallavalitsus
Vastutav spetsialist		Joonise nimetus		Töö väljaandmise aeg
Janno Erm	Allkiri /allkirjastatud digitaalselt/	Ala 10 torustike pikiprofiilid		05.02.2024
Projekteeris	Allkiri /allkirjastatud digitaalselt/	Objekti aadress		Projekti staadium
Kätlin Vodja	Allkiri /allkirjastatud digitaalselt/	Kauksi, Kuru ja Uusküla, Alutaguse vald, Ida-Viru maakond		PP
		Töö number		3198
		Möötava		Joonise number
		1:500		VK-6-96



ALA10 K1-7

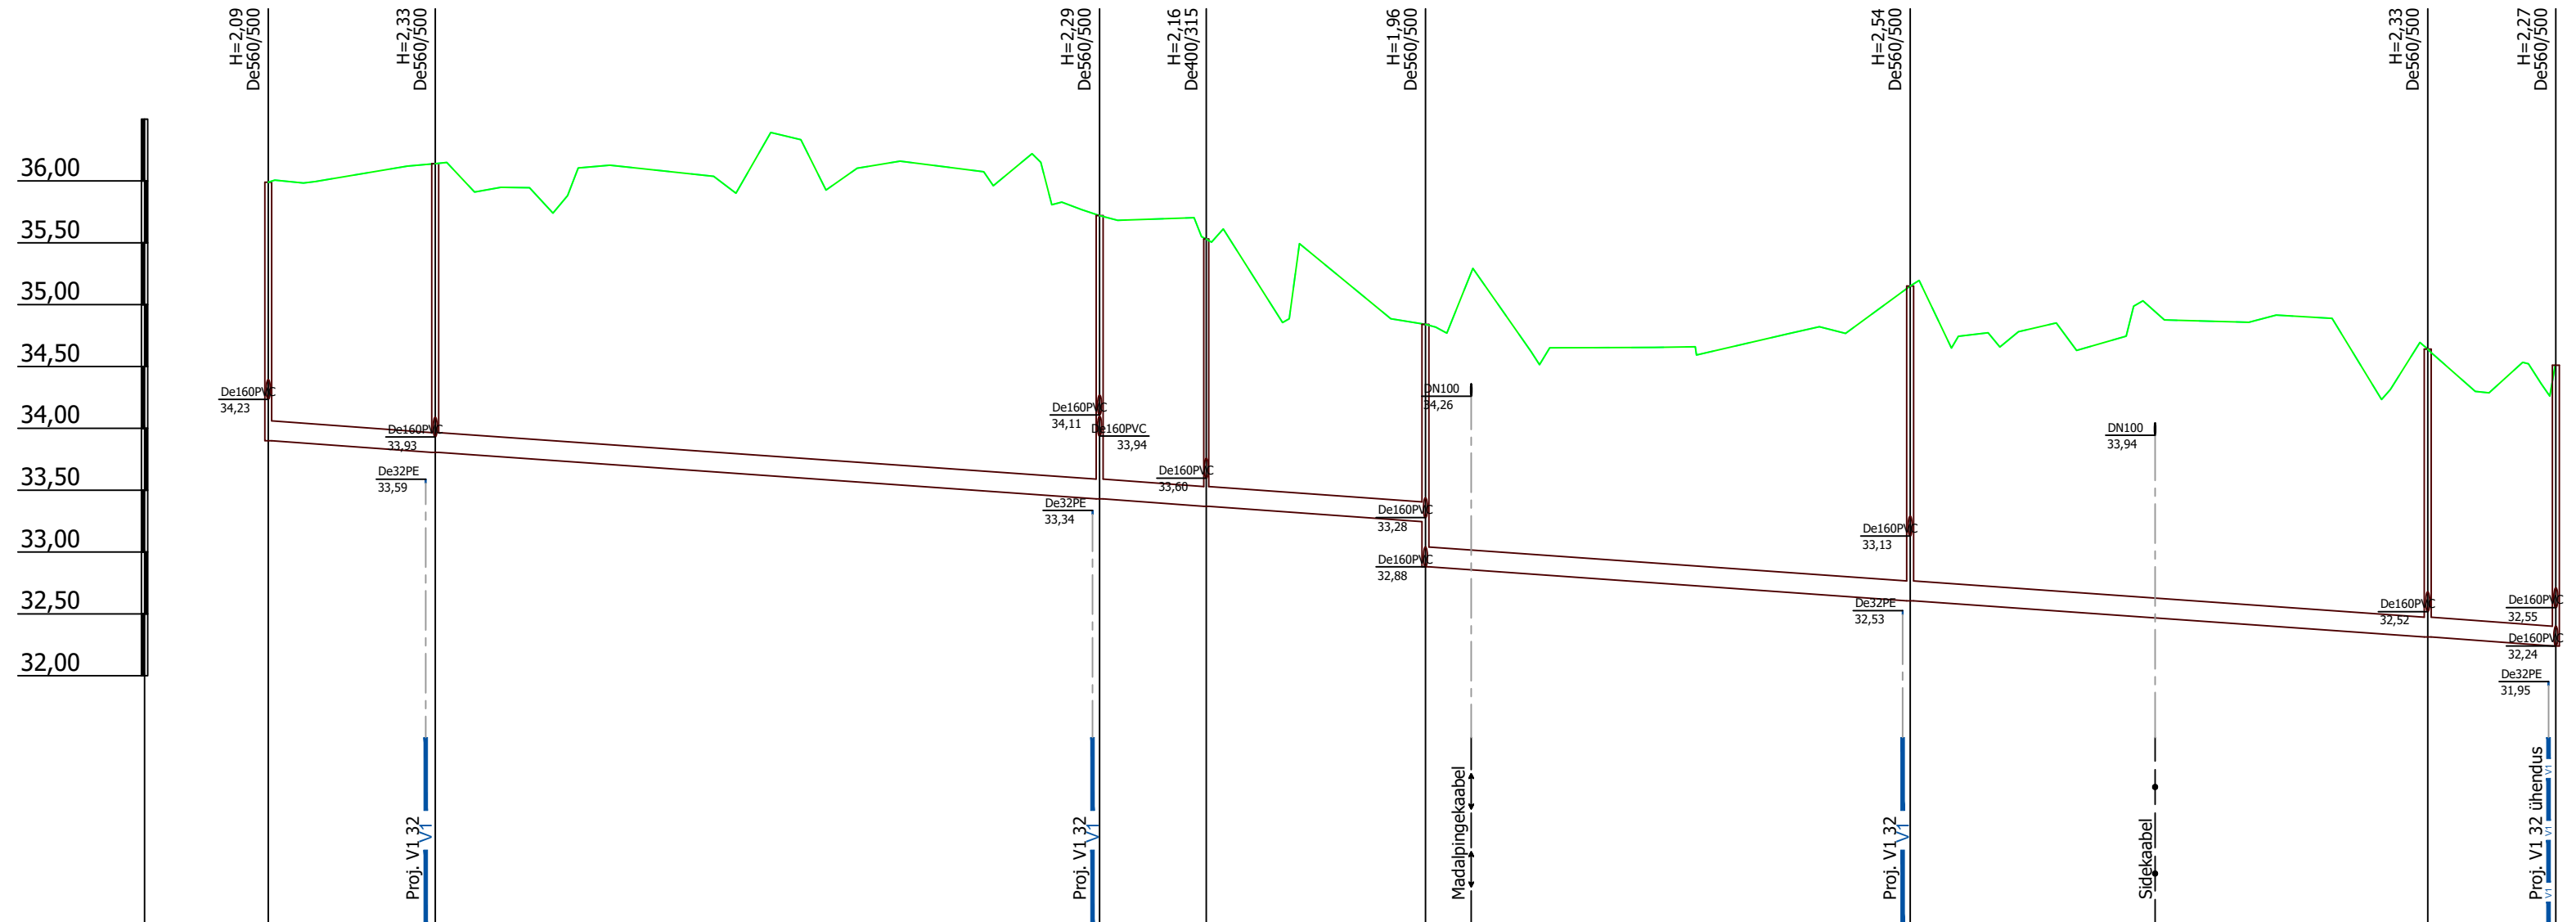

Mhor: 1:500  
Mver: 1:50

KAEVU TÄHIS	K1-1078	K1-1079	K1-1081	K1-1082	K1-1083	K1-1084	K1-1087	K1-1088	
OLEMASOLEVA MAAPINNA KÕRGUS (m ABS)	35,99	36,14	35,72	35,53	34,84	35,15	34,64	34,51	
PROJEKTEERITUD MAAPINNA KÕRGUS (m ABS)	35,99	36,14	35,72	35,53	34,84	35,15	34,64	34,51	
TORU PÕHJA KÕRGUS (m ABS)	33,90	33,81	33,43	33,37	33,25 32,88	32,61	32,31	32,24	
TORU RAJAMISSÜGAVUS	2,09	2,33	2,29	2,16	1,59 1,96	2,54	2,33	2,27	
LANG	185,0m							0,007	
TORU MATERJAL	De160 PVC - 185,0m								
VAHEKAUGUSED (m)	13,5	53,7	8,6	17,7	39,2	41,8	10,4		
SIRGESTATUD TRASSI PLAAN									

H=2,27  
D/500



H=2,43  
D/500

H=3,04  
D/500

H=3,68  
D/500  
=4,10  
D/PE

Muudatuse nr	Kuupäev	Projekteerija	Vastutav spetsialist	Selgitus
		Töö nimetus Peipsi põhjaranniku vee ja kanali projekteerimine - ehitusetapp I		Töö tellija Alutaguse Vallavalitsus
OÜ KESKKONNAPROJEKT A: Ringtee 12, 50105 Tartu T: +372 7305 060 E: kp@keskkonnaprojekt.ee MTR reg nr EP10769210-0001		Joonise nimetus Ala 10 torustike pikiprofiilid		Töö väljaandmise aeg 05.02.2024 Joonise digiaadress 319801_PP_VK-6-74111_v02_Ala10-pikiprofiilid
Vastutav spetsialist	Allkiri /allkirjastatud digitaalselt/	Objekti aadress	Projektiga seotud	
Janno Erm		Kauksi, Kuru ja Uusküla, Alutaguse vald, Ida-Viru maakond	PP	Töö number 3198
Projekteeris	Allkiri /allkirjastatud digitaalselt/		Mootkava	Joonise number
Kätlin Vodja			1:500	VK-6-97



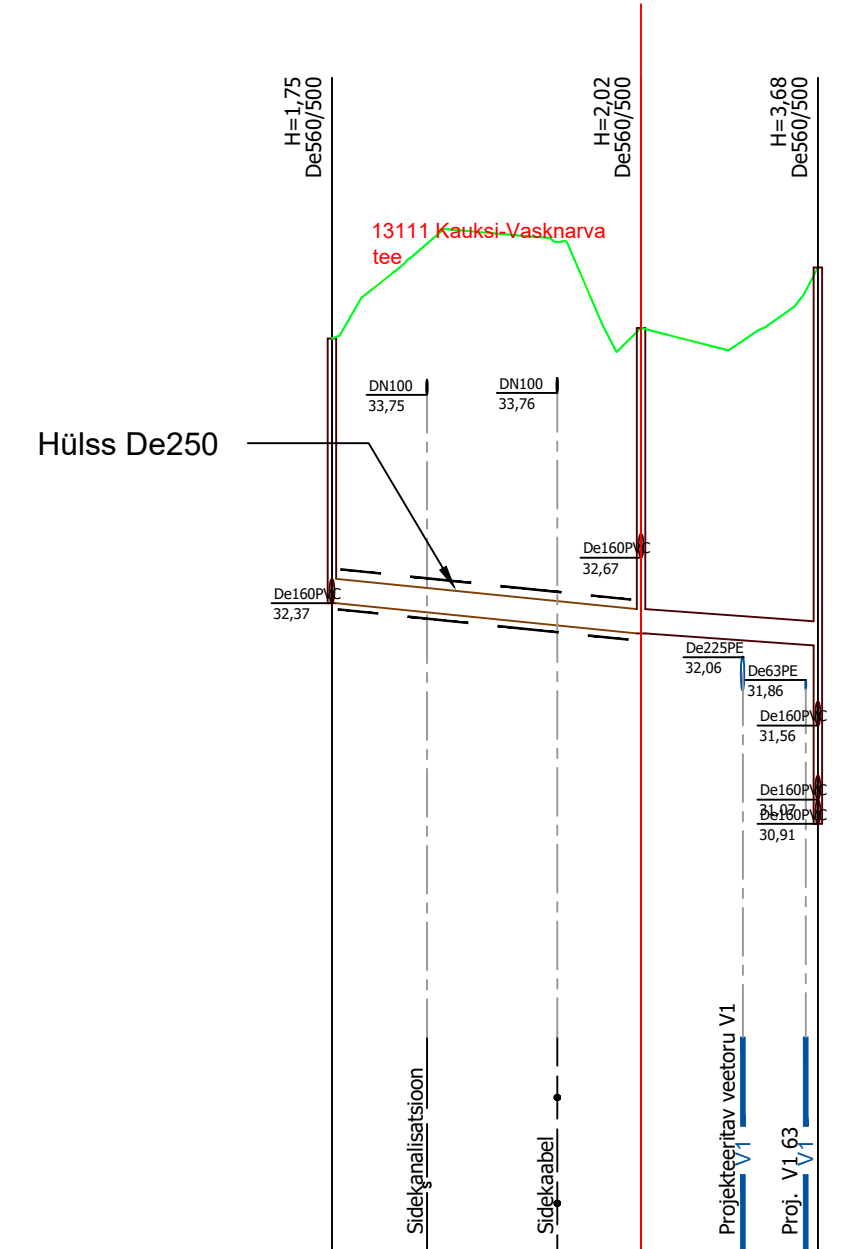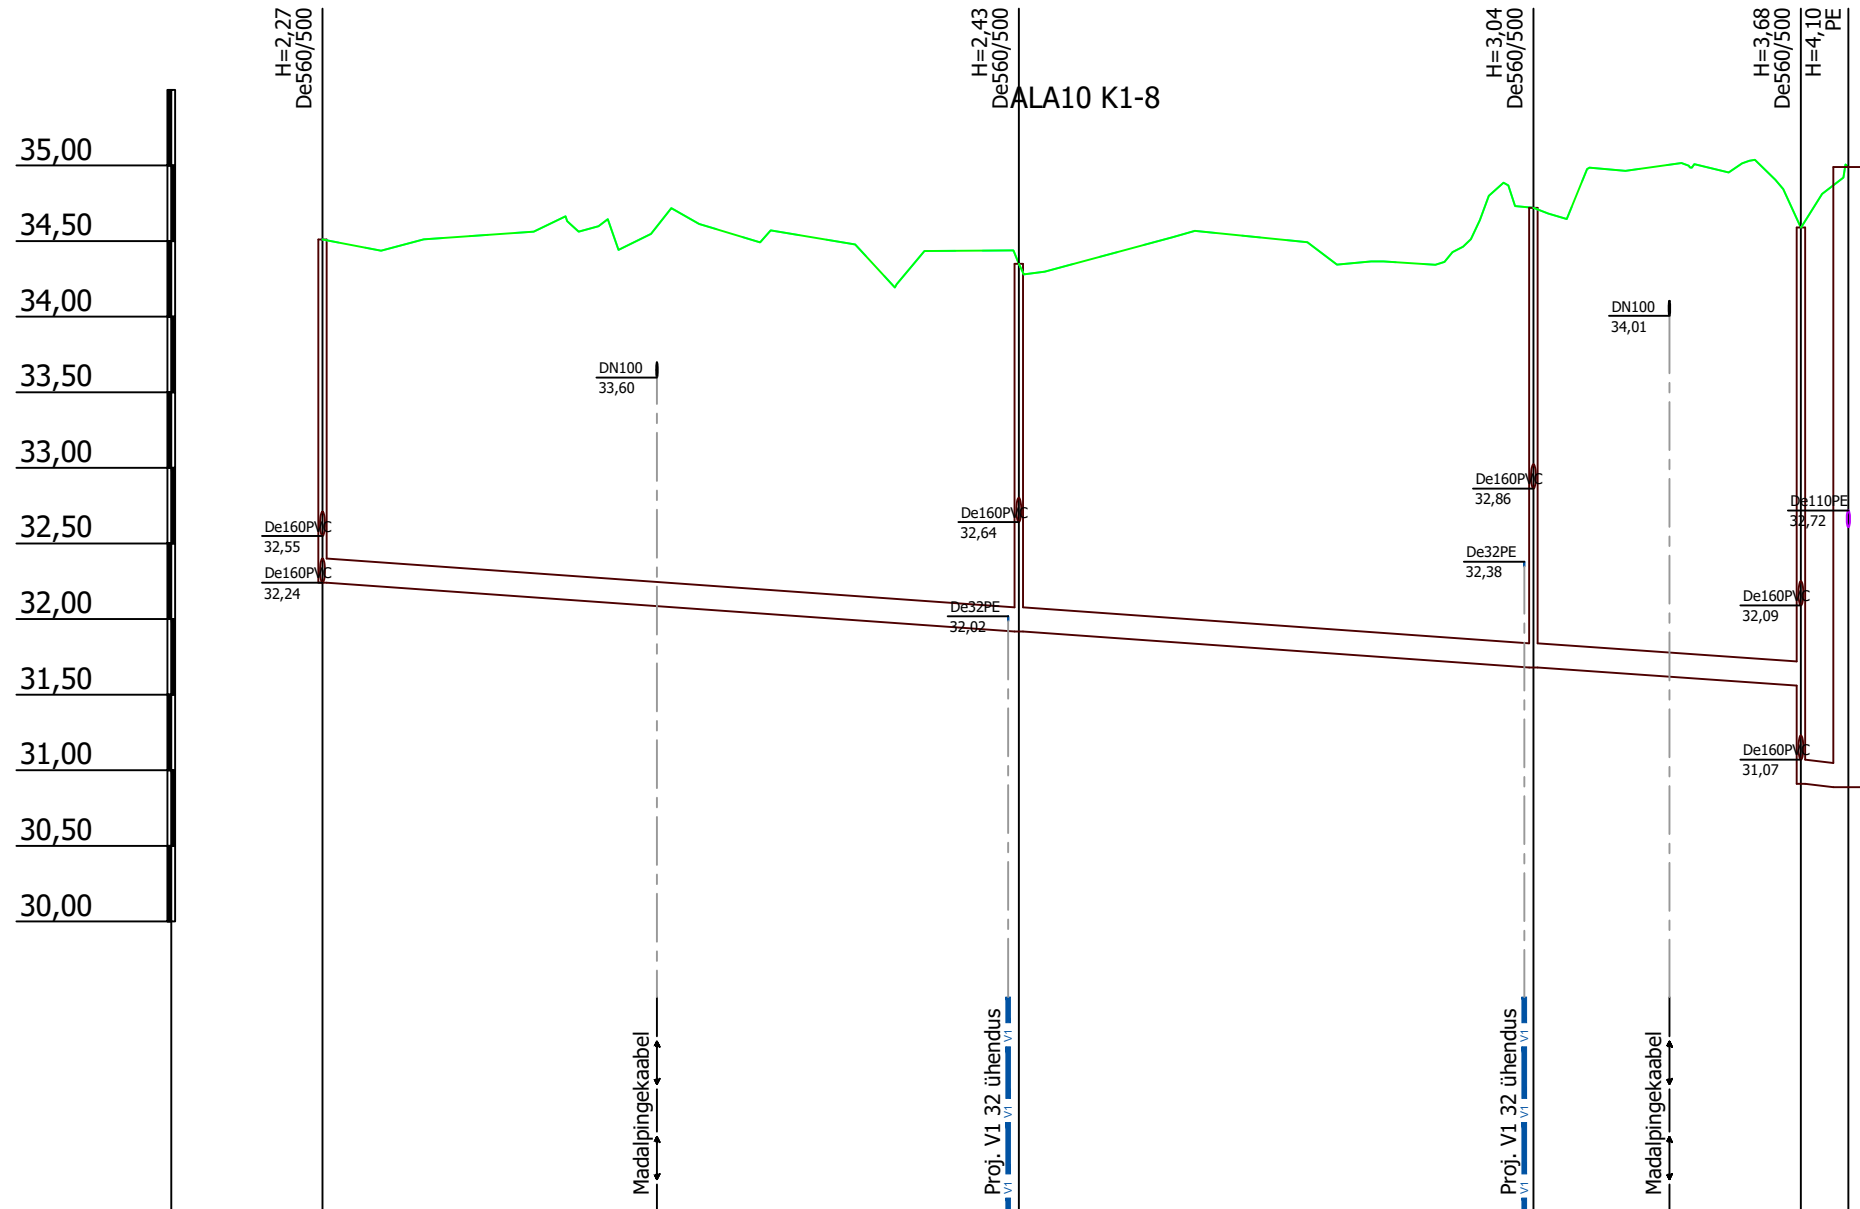

Mhor: 1:500  
Mver: 1:50


KAEVU TÄHIS	K1-1088	K1-1089	K1-1090	Kauksi-RKP-008
OLEMASOLEVA MAAPINNA KÕRGUS (m ABS)	34,51	34,35	34,72	34,59
PROJEKTEERITUD MAAPINNA KÕRGUS (m ABS)	34,51	34,35	34,72	34,59
TORU PÕHJA KÕRGUS (m ABS)	32,24	31,92	31,68	31,56
TORU RAJAMISSÜGAVUS	2,27	2,43	3,04	3,03
LANG	100,9m			0,007
TORU MATERJAL	De160 PVC - 100,9m			
VAHEKAUGUSED (m)		46,1	34,0	17,7
SIRGESTATUD TRASSI PLAAN				

K1-1093	K1-1092	K1-1091
34,12	34,19	34,59
34,12	34,19	34,59
32,37	32,17	32,09
1,75	2,02	2,50
0,010		0,007
20,4m		11,7m
De160 PVC - 32,1m		
20,4		11,7

Muudatuse nr	Kuupäev	Projekteerija	Vastutav spetsialist	Selgitus
<p><b>Keskkonnaprojekt</b> ENGINEERING &amp; CONSULTANTS</p> <p>ÕÜ KESKKONNAPROJEKT A: Ringtee 12, 50105 Tartu T: +372 7305 060 E: kp@keskkonnaprojekt.ee MTR reg nr EP10769210-0001</p>		<p>Töö nimetus Peipsi põhjaranniku vee ja kanali projekteerimine - ehitusetapp I</p> <p>Joonise nimetus Ala 10 torustike pikiprofiilid</p> <p>Objekti aadress Kauksi, Kuru ja Uusküla, Alutaguse vald, Ida-Viru maakond</p>		<p>Töö tellija Alutaguse Vallavalitsus</p> <p>Töö väljaandmise aeg 05.02.2024</p> <p>Joonise digiaadress 319801_PP_VK-6-74111_v02_Ala10-pikiprofiilid</p>
Vastutav spetsialist	Allkiri /allkirjastatud digitaalselt/	Objekti aadress	Projekti staadium	Töö number
Janno Erm		Kauksi, Kuru ja Uusküla, Alutaguse vald, Ida-Viru maakond	PP	3198
Projekteeris	Allkiri /allkirjastatud digitaalselt/		Mootkava	Joonise number
Kätlin Vodja			1:500	VK-6-98



Mhor: 1:500  
Mver: 1:50

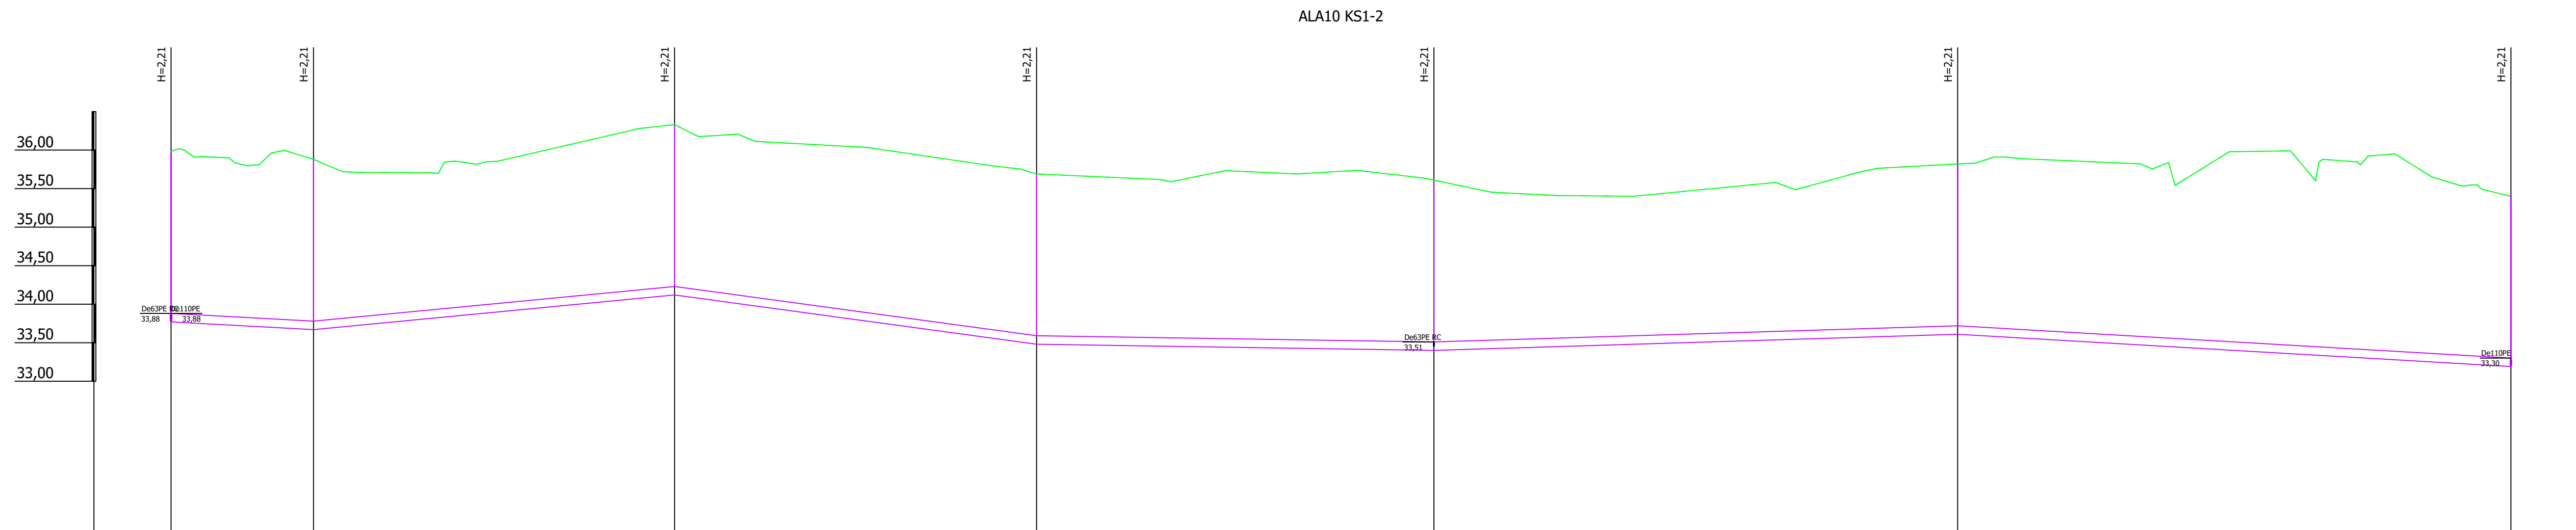


ALA10 KS1-2	KSI-1019		KSI-1020		KSI-1021		KSI-1022		KSI-1023		KSI-1025		KSI-1026
KAEVU TÄHIS	KSI-1019		KSI-1020		KSI-1021		KSI-1022		KSI-1023		KSI-1025		KSI-1026
OLEMASOLEVA MAAPINNA KÕRGUS (m ABS)	35,98	35,98	35,88	35,88	36,33	36,33	35,69	35,69	35,61	35,61	35,82	35,82	35,40
PROJEKTEERITUD MAAPINNA KÕRGUS (m ABS)	35,98	35,98	35,88	35,88	36,33	36,33	35,69	35,69	35,61	35,61	35,82	35,82	35,40
TORU KÕRGUS PEALT (m ABS)	33,88	33,88	33,78	33,78	34,23	34,23	33,59	33,59	33,51	33,51	33,72	33,72	33,30
TORU RAJAMISSÜGAVUS	2,21	2,21	2,21	2,21	2,21	2,21	2,21	2,21	2,21	2,21	2,21	2,21	2,21
LANG	18,5m	0,005	0,010	46,8m	47,0m	0,014	51,5m	0,002	0,003	67,9m	71,8m	0,006	
TORU MATERJAL	De110 PE - 303,5m												
VAHEKAUGUSED (m)	18,5		46,8		47,0		51,5		67,9		71,8		
SIRGESTATUD TRASSI PLAAN													

Muudatuse nr	Kauplev	Projekteerija	Vastuval spetsialist	Selgitus	Too nimetus	Too tellija
					Peipsi põhjaranniku vee ja kanali projekteerimine - ehituseetapp I	Alutaguse Vallavalitsus
					Joone nimetus	Too väljandamise aeg
					Ala 10 torustike pikiprofiid	05.02.2024
					Objekti aadress	Joone alg/aadress
					Kaulehi, Kuru ja Uusküla, Alutaguse vald, Ida-Viru maakond	31981_P2_W6-111_v02_Ala10pikiprofiid.dwg
					Vastuval spetsialist	Projekti staadium
					Janno Erm	PP
					Kätlin Vodja	Joone number
						3198
						Alutaguse
						1:500
						WK-6-100



**Keskkonnaprojekt**  
 OÜ / KESKKONNAPROJEKT  
 Ristküla tee 13, 50105 Tartu  
 T: +372 7305 060  
 E: kproj@keskkonnaprojekt.ee  
 MTR reg nr: ET10099210-0001

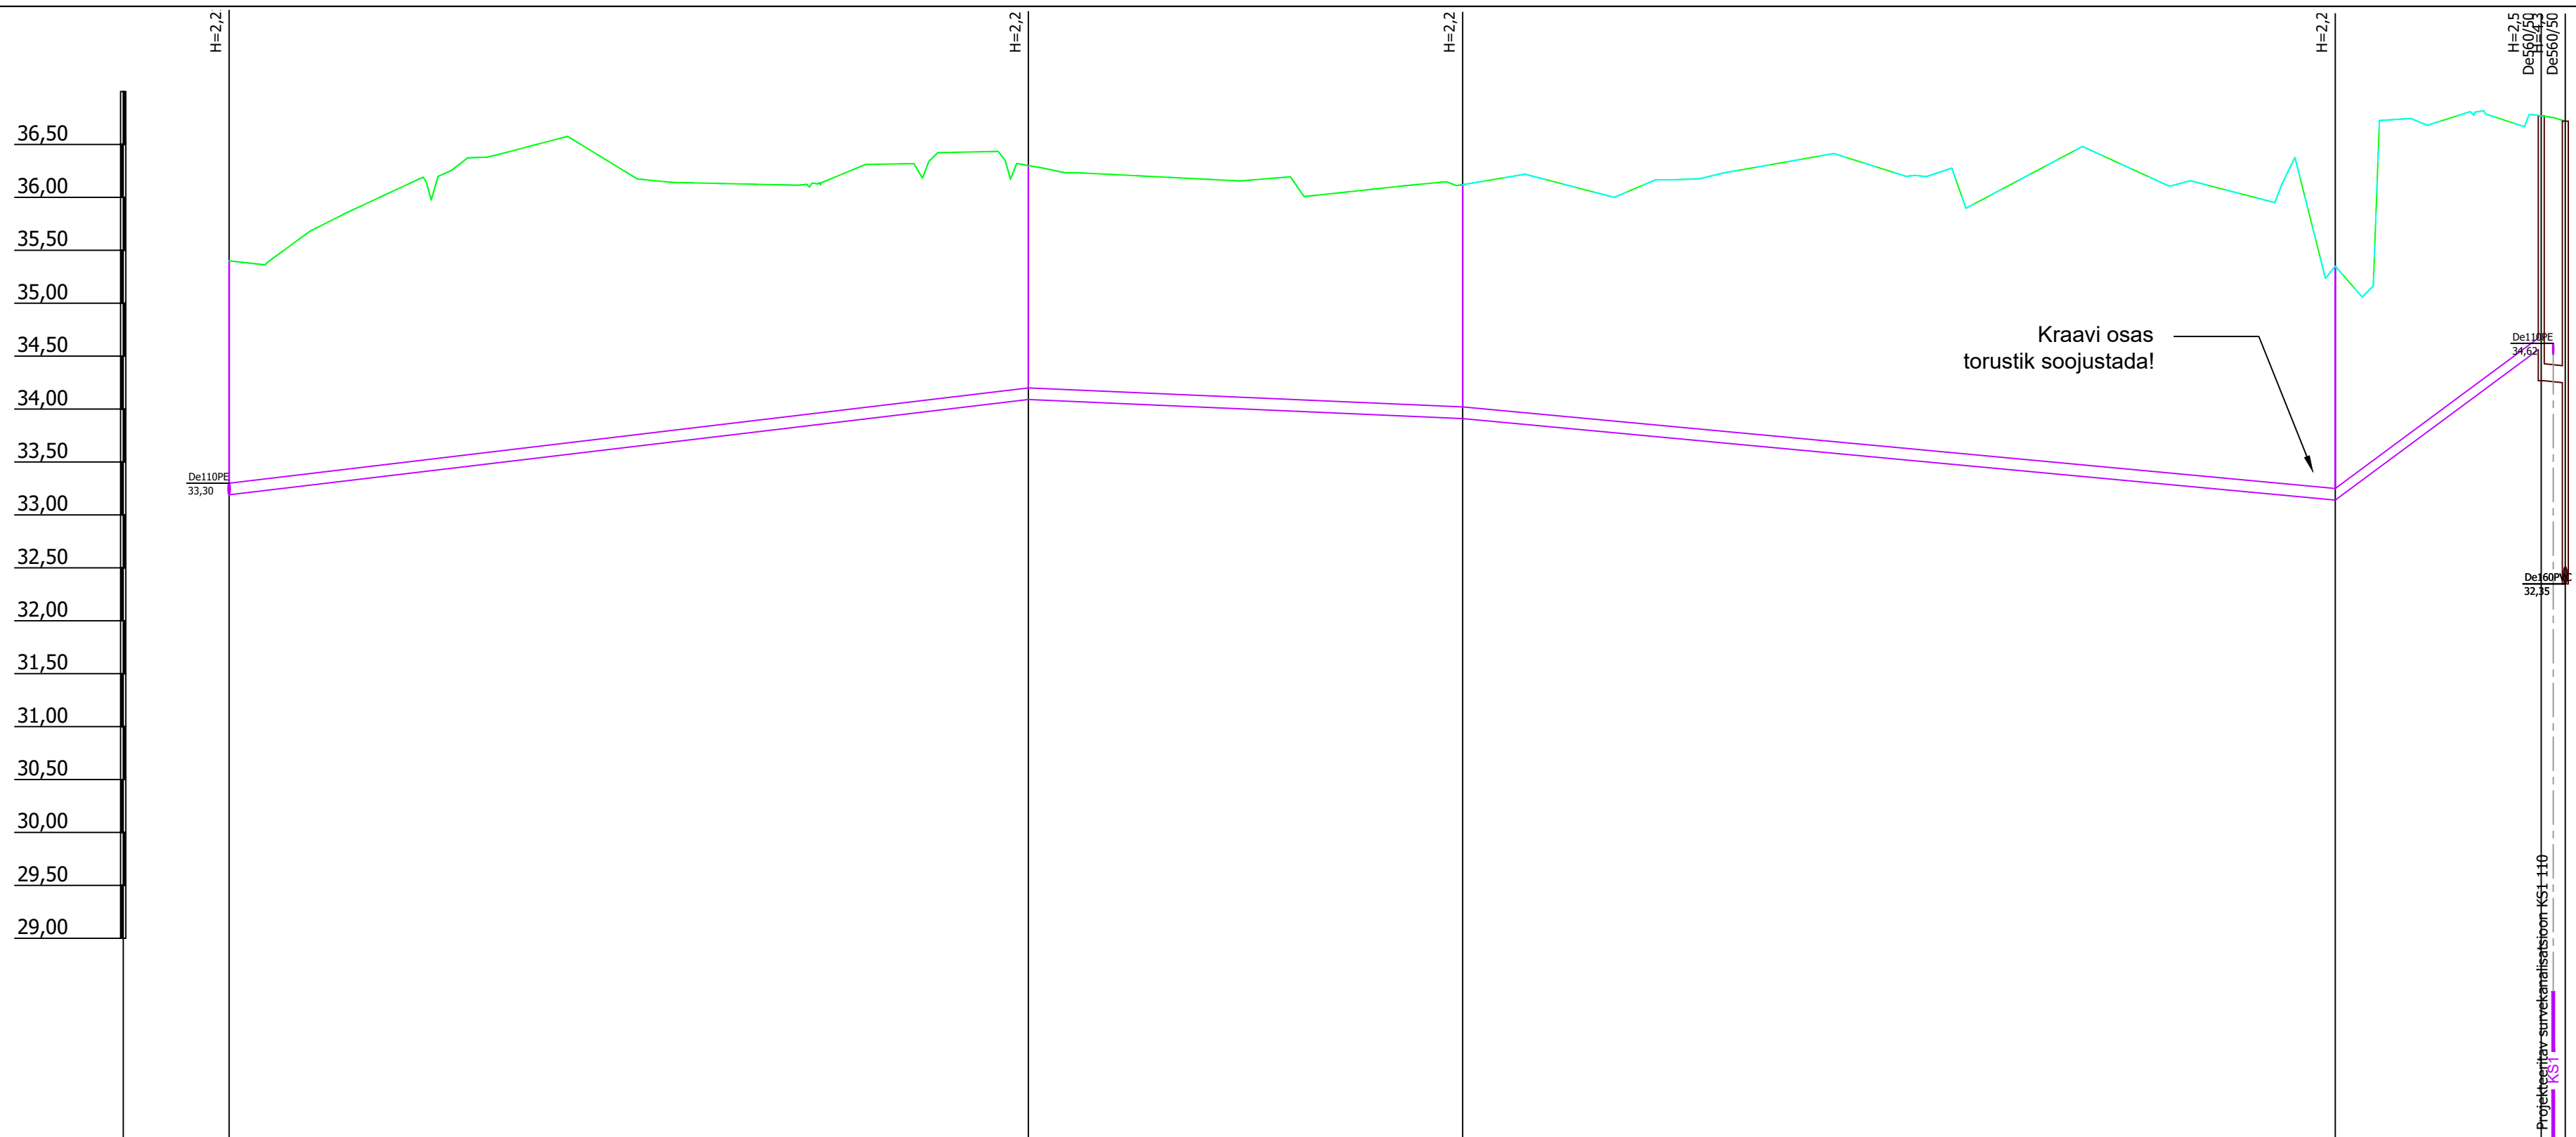


Mhor: 1:500  
Mver: 1:50

KAEVU TÄHIS	KS1-1026	KS1-1027	KS1-1028	KS1-1029	VRK-151021
OLEMASOLEVA MAAPINNA KÕRGUS (m ABS)	35,40	36,30	36,12	35,35	36,77 36,72
PROJEKTEERITUD MAAPINNA KÕRGUS (m ABS)	35,40	36,30	36,12	35,35	36,77 36,72
TORU KÕRGUS PEALT (m ABS)	33,30	34,20	34,02	33,25	34,67 34,43 34,41
TORU RAJAMISSÜGAVUS	2,21	2,21	2,21	2,21	2,21 2,50 2,47
LANG	0,012	0,004	0,009	0,073	0,008
TORU MATERJAL	De110 PE - 218,4m				De160 PVC - 2,3m
VAHEKAUGUSED (m)	75,5	41,0	82,4	19,5	2,3
SIRGESTATUD TRASSI PLAAN					

Muudatuse nr	Kuupäev	Projekteerija	Vastutav spetsialist	Selgitus
		<b>Töö nimetus</b> Peipsi põhjaranniku vee ja kanali projekteerimine - ehitusetapp I		<b>Töö tellija</b> Alutaguse Vallavalitsus
OÜ KESKKONNAPROJEKT A: Ringtee 12, 50105 Tartu T: +372 7305 060 E: kp@keskkonnaprojekt.ee MTR reg nr EP10769210-0001		<b>Joonise nimetus</b> Ala 10 torustike pikiprofiilid		<b>Töö väljaandmise aeg</b> 05.02.2024 Joonise digiaadress 319801_PP_VK-6-74111_v02_Ala10-pikiprofiilid
Vastutav spetsialist	Allkiri / allkirjastatud digitaalselt /	Objekti aadress	Projekti staadium	Töö number
Janno Erm		Kauksi, Kuru ja Uusküla, Alutaguse vald, Ida-Viru maakond	PP	3198
Projekteeris	Allkiri / allkirjastatud digitaalselt /		Möötkava	Joonise number
Kätlin Vodja			1:500	VK-6-101

ALA10 KS1-5

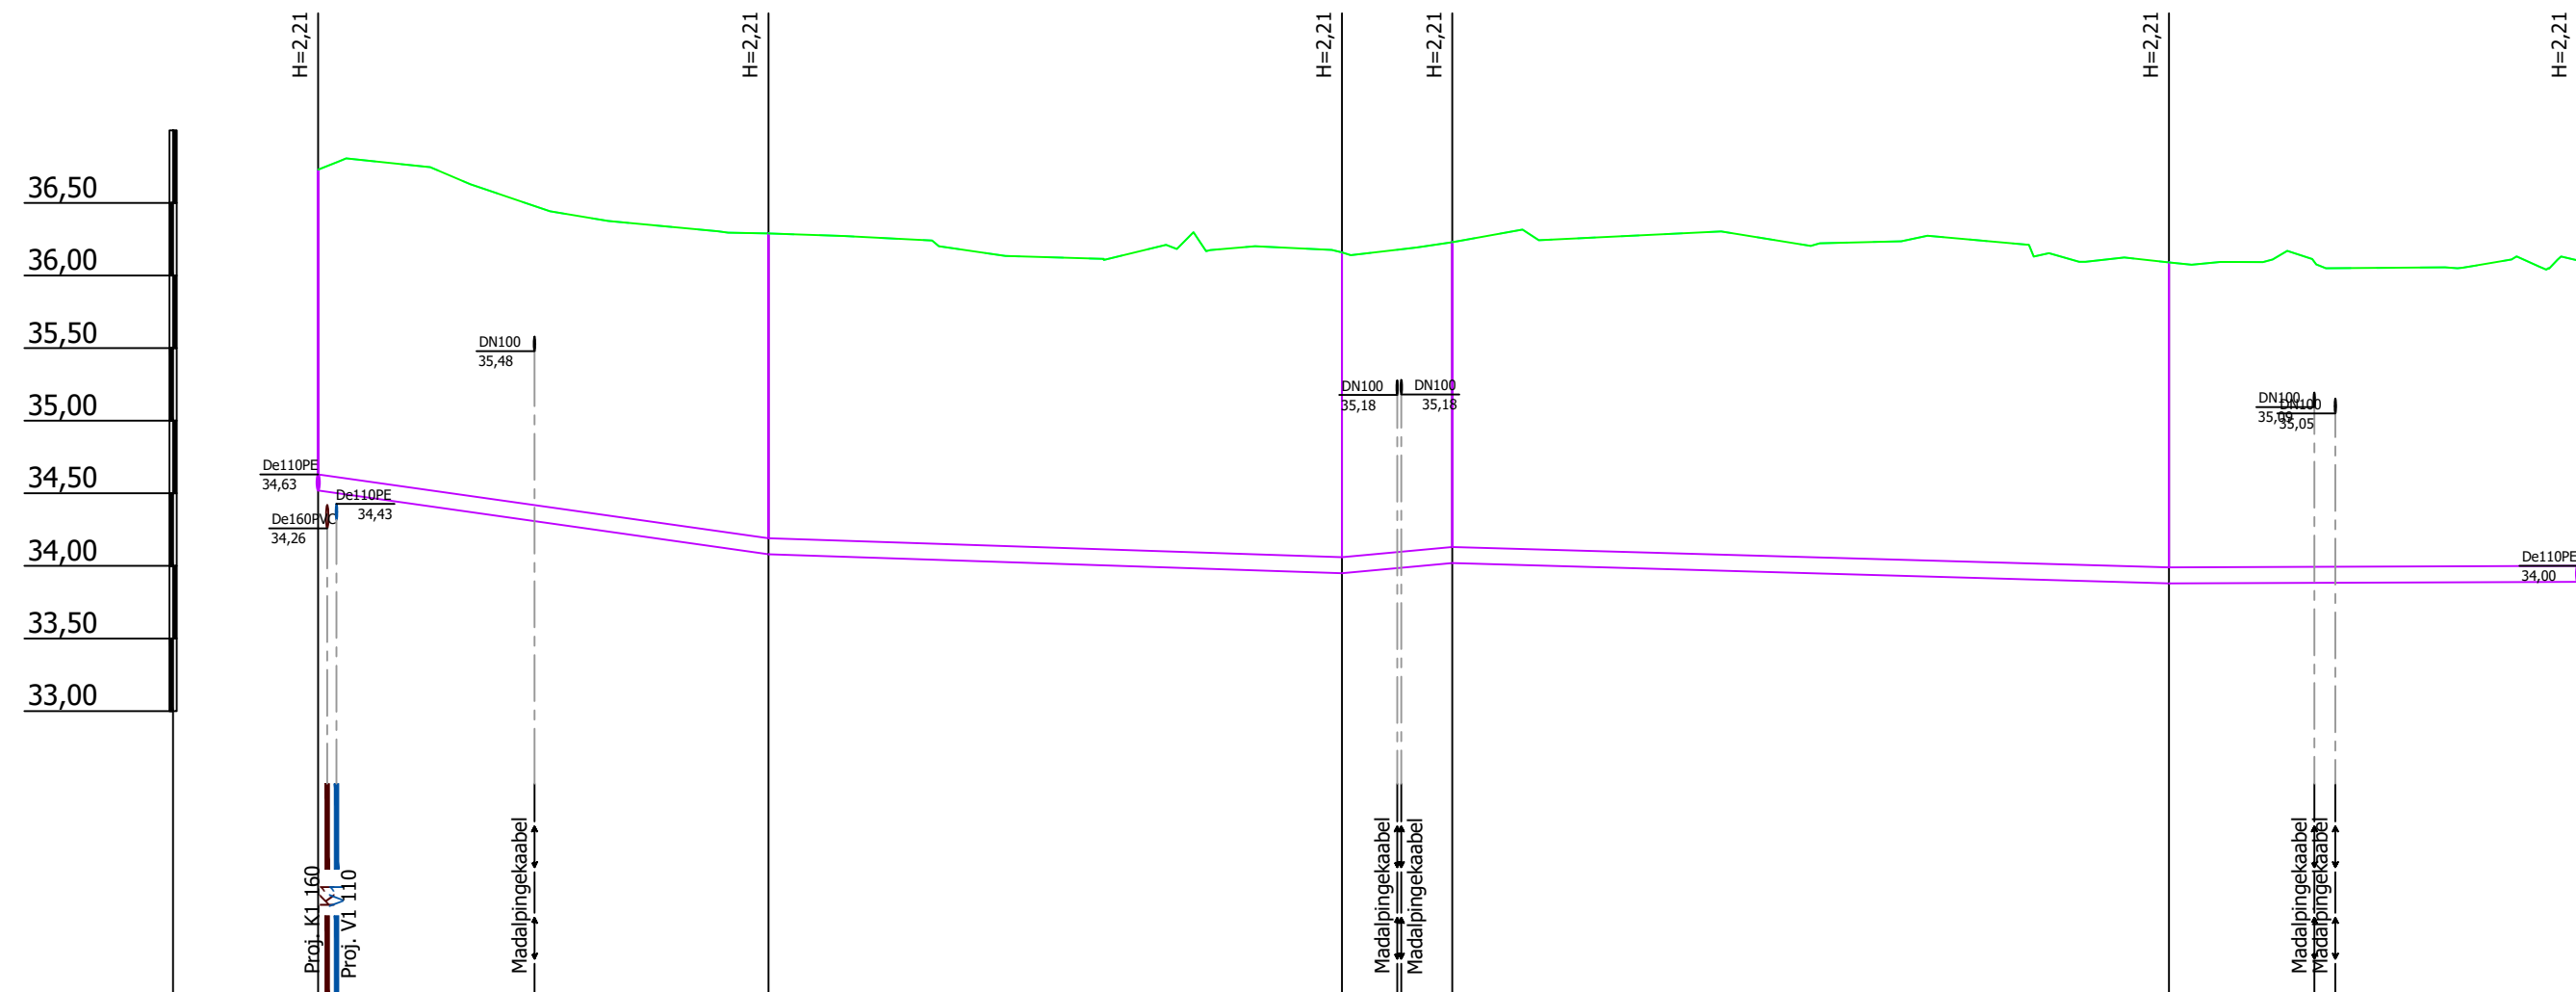


Mhor: 1:500  
Mver: 1:50

KAEVU TÄHIS	KS1-1030	KS1-1031	KS1-1032	KS1-1033	KS1-1034	KS1-1035
OLEMASOLEVA MAAPINNA KÕRGUS (m ABS)	36,73	36,29	36,16	36,23	36,09	36,10
PROJEKTEERITUD MAAPINNA KÕRGUS (m ABS)	36,73	36,29	36,16	36,23	36,09	36,10
TORU KÕRGUS PEALT (m ABS)	34,63	34,19	34,06	34,13	33,99	34,00
TORU RAJAMISSÜGAVUS	2,21	2,21	2,21	2,21	2,21	2,21
LANG	31,0m	0,014 39,5m	0,003 0,009 7,6m	0,003 49,4m	0,000	28,2m
TORU MATERJAL	De110 PE - 155,7m					
VAHEKAUGUSED (m)	31,0	39,5	7,6	49,4	28,2	
SIRGESTATUD TRASSI PLAAN						

Muudatuse nr	Kuupäev	Projekteerija	Vastutav spetsialist	Selgitus
<p><b>Keskonnaprojekt</b> ENGINEERING &amp; CONSULTATIONS</p> <p>ÕÜ KESKKONNAPROJEKT A: Ringtee 12, 50105 Tartu T: +372 7305 060 E: kp@keskkonnaprojekt.ee MTR reg nr EP10769210-0001</p>		<p>Töö nimetus Peipsi põhjaranniku vee ja kanali projekteerimine - ehitusetapp I</p> <p>Joonise nimetus Ala 10 torustike pikiprofiilid</p>		<p>Töö tellija Alutaguse Vallavalitsus</p> <p>Töö väljaandmise aeg 05.02.2024</p> <p>Joonise digiaadress 319801_PP_VK-6-74111_v02_Ala10-pikiprofiilid</p>
<p>Vastutav spetsialist <b>Janno Erm</b></p> <p>Projekteeris Kätlin Vodja</p>		<p>Allkiri /allkirjastatud digitaalselt/</p> <p>Objekti aadress Kauksi, Kuru ja Uusküla, Alutaguse vald, Ida-Viru maakond</p>		<p>Projekti staadium <b>PP</b></p> <p>Töö number <b>3198</b></p> <p>Mootkava <b>1:500</b></p> <p>Joonise number <b>VK-6-102</b></p>

ALA10 KS1-6

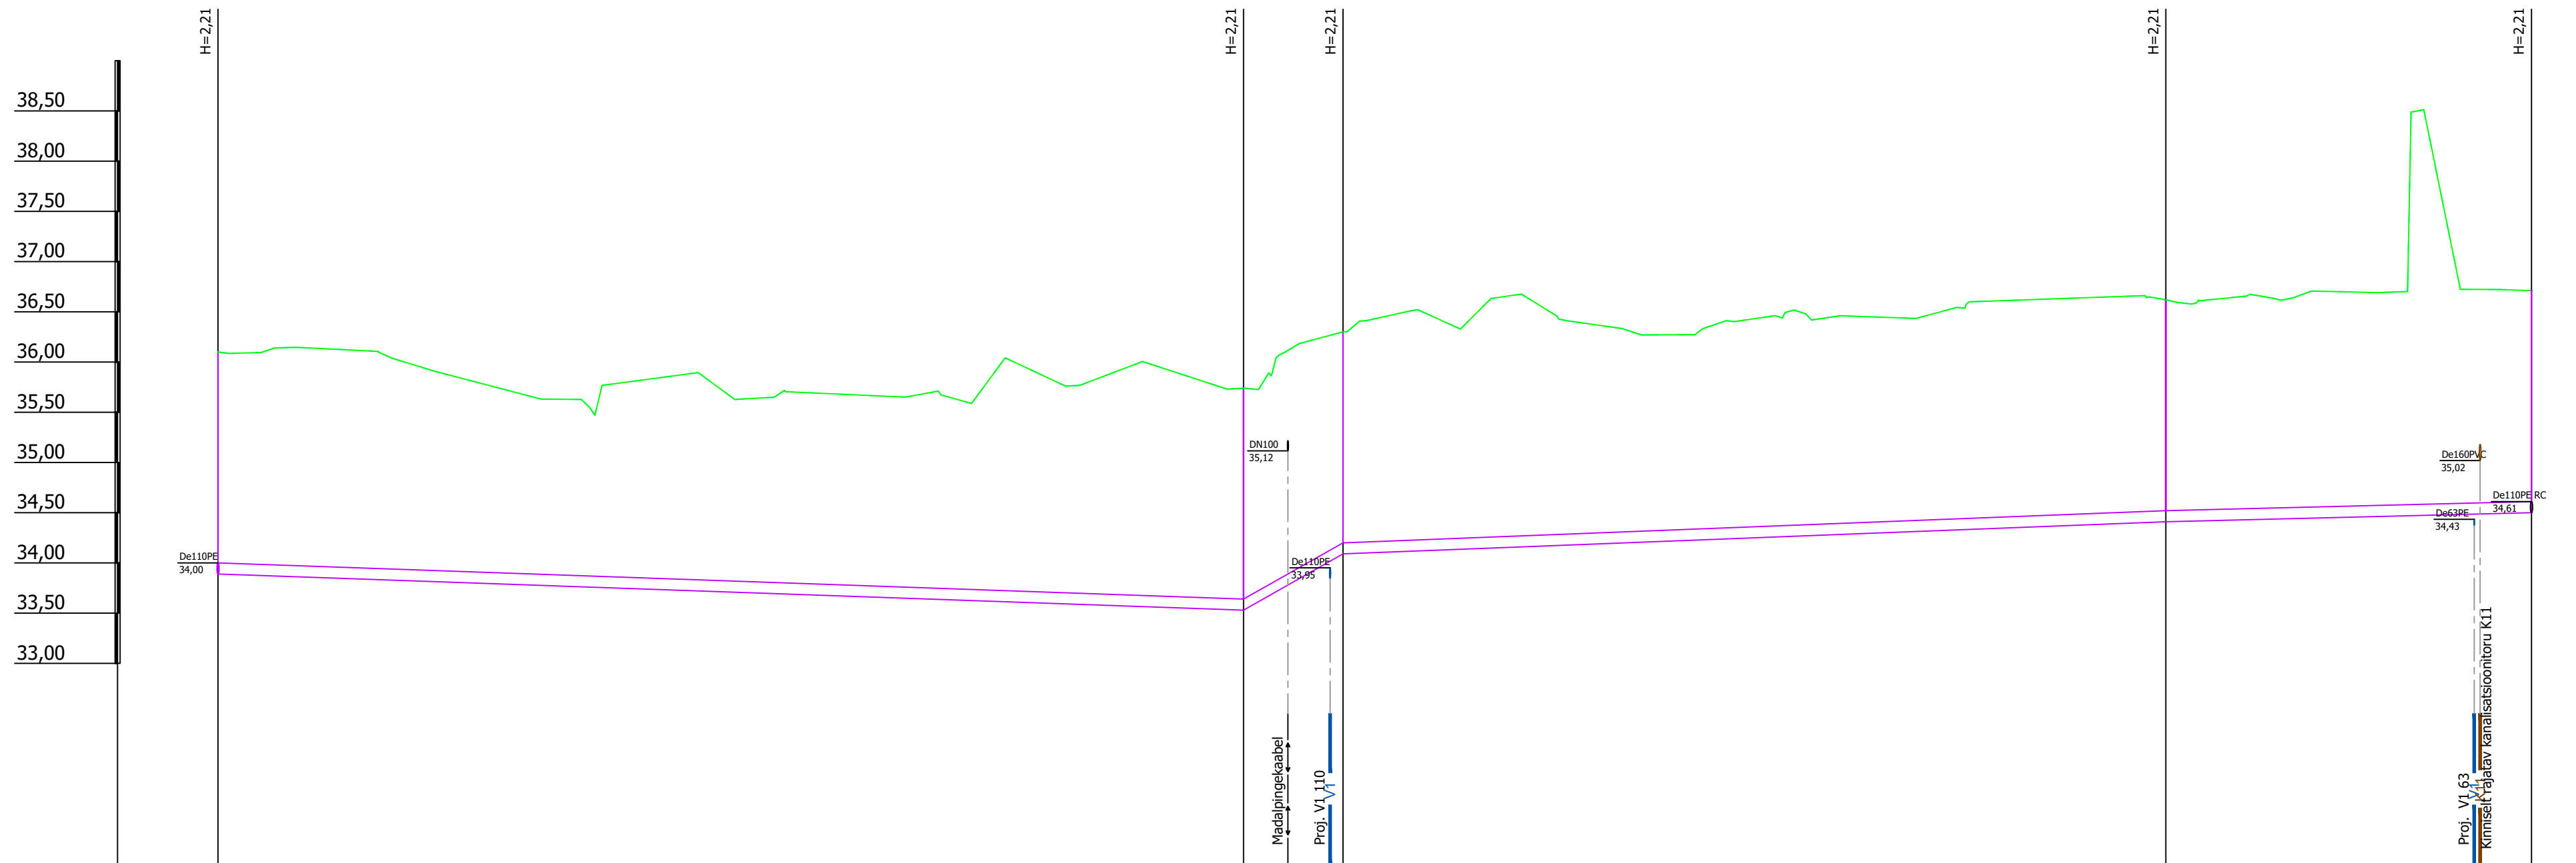


Mhor: 1:500  
Mver: 1:50

KAEVU TÄHIS	KS1-1035	KS1-1036	KS1-1037	KS1-1038	KS1-1039
OLEMASOLEVA MAAPINNA KÕRGUS (m ABS)	36,10	35,74	36,30	36,62	36,71
PROJEKTEERITUD MAAPINNA KÕRGUS (m ABS)	36,10	35,74	36,30	36,62	36,71
TORU KÕRGUS PEALT (m ABS)	34,00	33,64	34,20	34,52	34,61
TORU RAJAMISSÜGAVUS	2,21	2,21	2,21	2,21	2,21
LANG	102,1m	0,004	0,057	0,004	0,002
TORU MATERJAL	De110 PE - 230,3m				
VAHEKAUGUSED (m)	102,1	9,9	81,9	36,4	
SIRGESTATUD TRASSI PLAAN					

Muudatuse nr	Kuupäev	Projekteerija	Vastutav spetsialist	Selgitus
Projekteerija		<p><b>Keskonnaprojekt</b> ENGINEERING &amp; CONSULTATIONS</p> <p>ÕÜ KESKKONNAPROJEKT A: Ringtee 12, 50105 Tartu T: +372 7305 060 E: kp@keskkonnaprojekt.ee MTR reg nr EP10769210-0001</p>	Töö nimetus Peipsi põhjaranniku vee ja kanali projekteerimine - ehitusetapp I	
Töö tellija Alutaguse Vallavalitsus			Joonise nimetus Ala 10 torustike pikiprofiilid	Töö väljaandmise aeg 05.02.2024
Vastutav spetsialist Janno Erm		Allkiri /allkirjastatud digitaalselt/	Objekti aadress Kauksi, Kuru ja Uusküla, Alutaguse vald, Ida-Viru maakond	
Projekteeris Kätlin Vodja		Allkiri /allkirjastatud digitaalselt/	Projekti staadium PP	Töö number 3198
			Möötava 1:500	Joonise number VK-6-103

ALA10 KS1-7

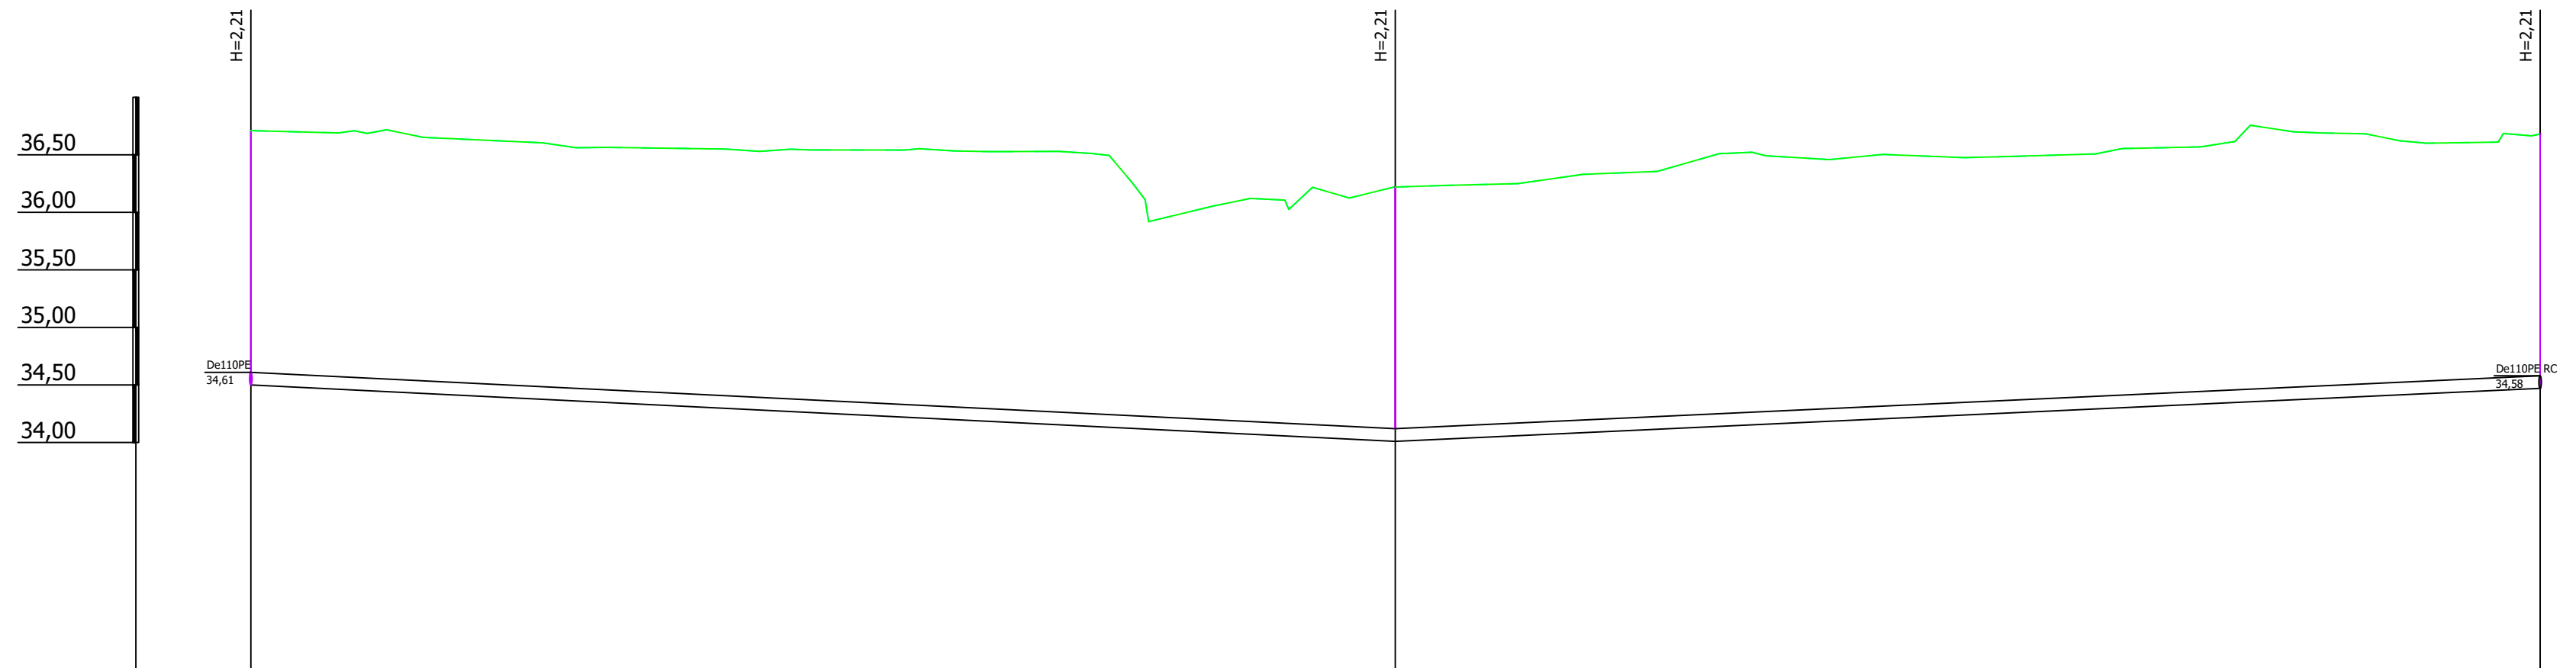


Mhor: 1:500  
Mver: 1:50

KAEVU TÄHIS	KS1-1039	KS1-1040	KS1-1041
OLEMASOLEVA MAAPINNA KÕRGUS (m ABS)	36,71	36,22	36,68
PROJEKTEERITUD MAAPINNA KÕRGUS (m ABS)	36,71	36,22	36,68
TORU KÕRGUS PEALT (m ABS)	34,61	34,12	34,58
TORU RAJAMISSÜGAVUS	2,21	2,21	2,21
LANG	99,5m	0,005 0,005	99,5m
TORU MATERJAL	De110 PE RC - 199,0m		
VAHEKAUGUSED (m)	99,5 - rajatakse kinnisel meetodil		99,5- rajatakse kinnisel meetodil
SIRGESTATUD TRASSI PLAAN			

Muudatuse nr	Kuupäev	Projekteerija	Vastutav spetsialist	Selgitus
Projekteerija		<p><b>Keskonnaprojekt</b> ENGINEERING &amp; CONSULTATIONS</p> <p>OÜ KESKKONNAPROJEKT A: Ringtee 12, 50105 Tartu T: +372 7305 060 E: kp@keskkonnaprojekt.ee MTR reg nr EP10769210-0001</p>	Töö nimetus	Töö tellija
Vastutav spetsialist			Peipsi põhjaranniku vee ja kanali projekteerimine - ehitusetapp I	Alutaguse Vallavalitsus
Projekteeris		Objekti aadress	Töö väljaandmise aeg	
Kätlin Vodja		Kauksi, Kuru ja Uusküla, Alutaguse vald, Ida-Viru maakond	05.02.2024	
Allkiri /alkirjastatud digitaalselt/		Projekti staadium	Töö number	
Allkiri /alkirjastatud digitaalselt/		PP	3198	
		Möötka	Joonise number	
		1:500	VK-6-104	



ALA10 KS1-8

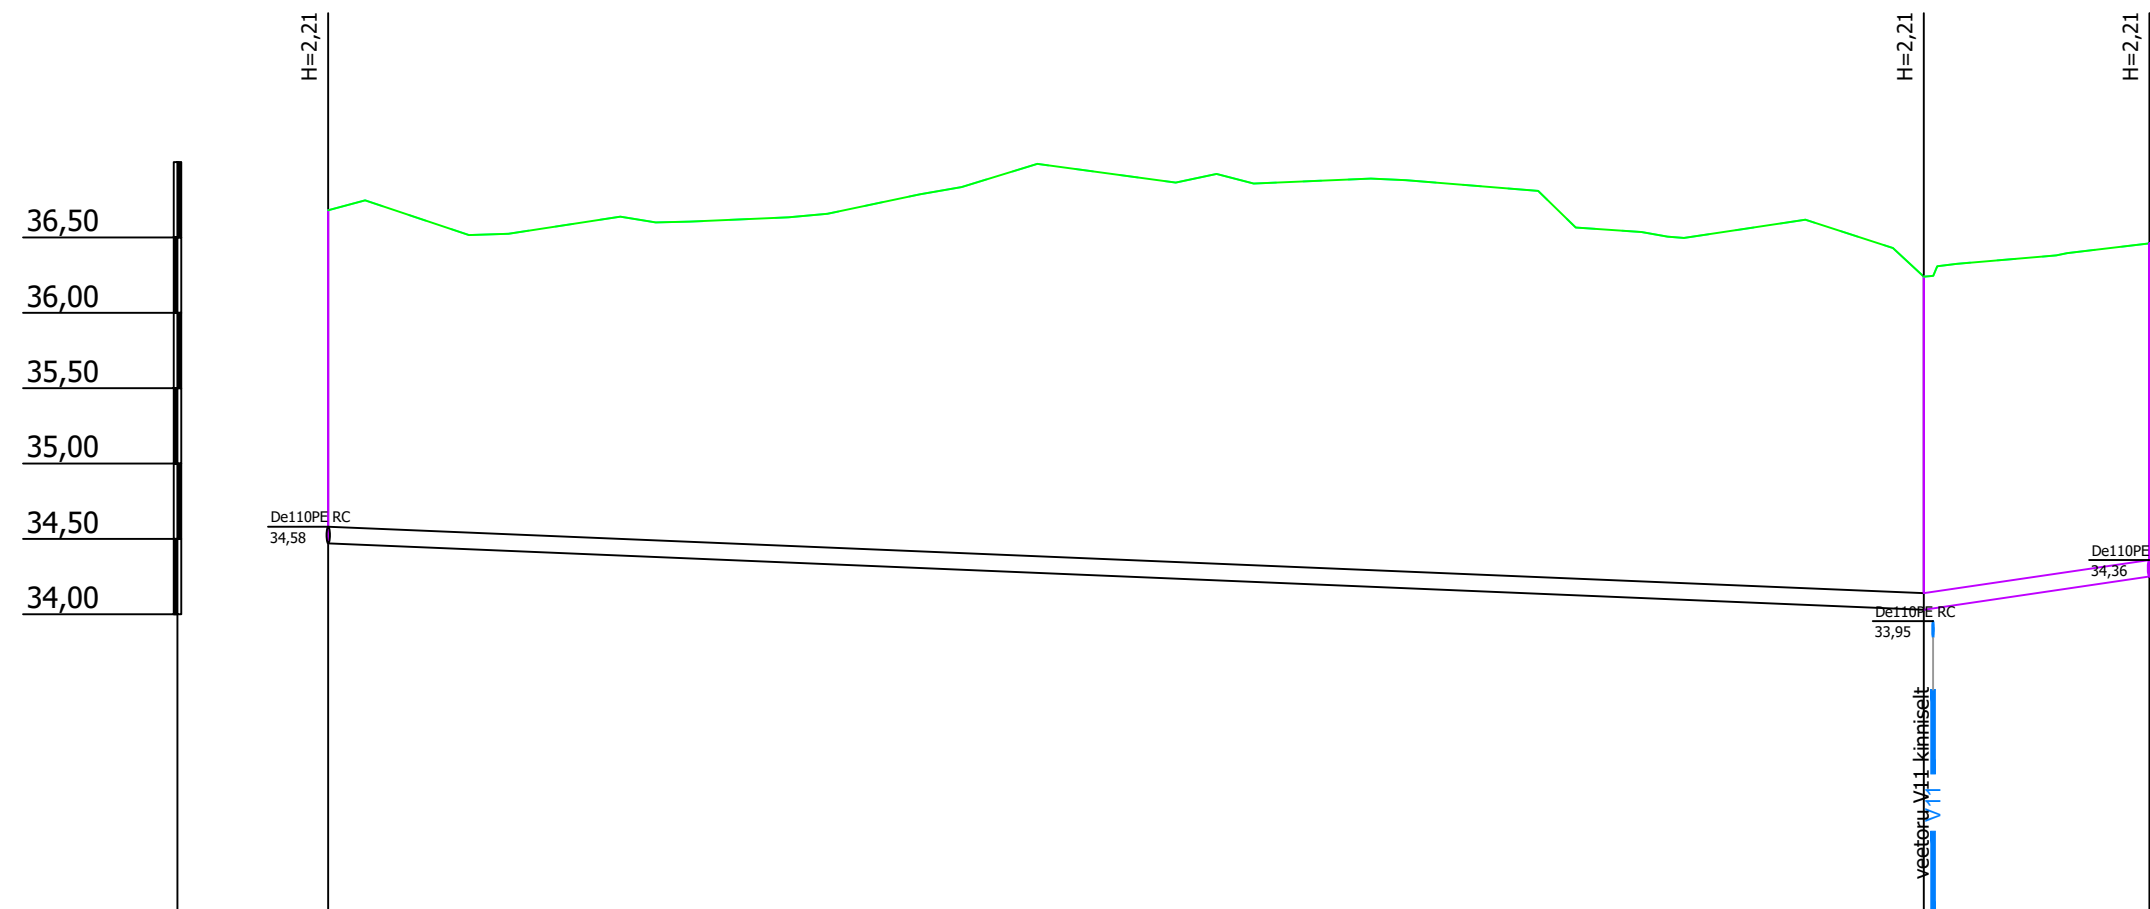


Mhor: 1:500  
Mver: 1:50

KAEVU TÄHIS	KS1-1041	KS1-1042	KS1-1710
OLEMASOLEVA MAAPINNA KÕRGUS (m ABS)	36,68	36,24	36,46
PROJEKTEERITUD MAAPINNA KÕRGUS (m ABS)	36,68	36,24	36,46
TORU KÕRGUS PEALT (m ABS)	34,58	34,14	34,36
TORU RAJAMISSÜGAVUS	2,21	2,21	2,21
LANG	105,9m	0,004	0,015
TORU MATERJAL	De110 PE RC - 105,9m		De110 PE - 15,0m
VAHEKAUGUSED (m)	105,9- rajatakse kinnisel meetodil		15,0
SIRGESTATUD TRASSI PLAAN			

Muudatuse nr	Kuupäev	Projekteerija	Vastutav spetsialist	Selgitus
		<b>Töö nimetus</b> Peipsi põhjaranniku vee ja kanali projekteerimine - ehitusetapp I		<b>Töö tellija</b> Alutaguse Vallavalitsus
OÜ KESKKONNAPROJEKT A: Ringtee 12, 50105 Tartu T: +372 7305 060 E: kp@keskkonnaprojekt.ee MTR reg nr EP10769210-0001		<b>Joonise nimetus</b> Ala 10 torustike pikiprofiilid		<b>Töö väljaandmise aeg</b> 05.02.2024  <b>Joonise digiaadress</b> 319801_PP_VK-6-74111_v02_Ala10-pikiprofiilid
<b>Vastutav spetsialist</b> Janno Erm	Allkiri /allkirjastatud digitaalselt/	<b>Objekti aadress</b> Kauksi, Kuru ja Uusküla, Alutaguse vald, Ida-Viru maakond	<b>Projekti staadium</b> PP	<b>Töö number</b> 3198
<b>Projekteeris</b> Kätlin Vodja	Allkiri /allkirjastatud digitaalselt/		<b>Möötkava</b> 1:500	<b>Joonise number</b> VK-6-105




Mhor: 1:500  
Mver: 1:50

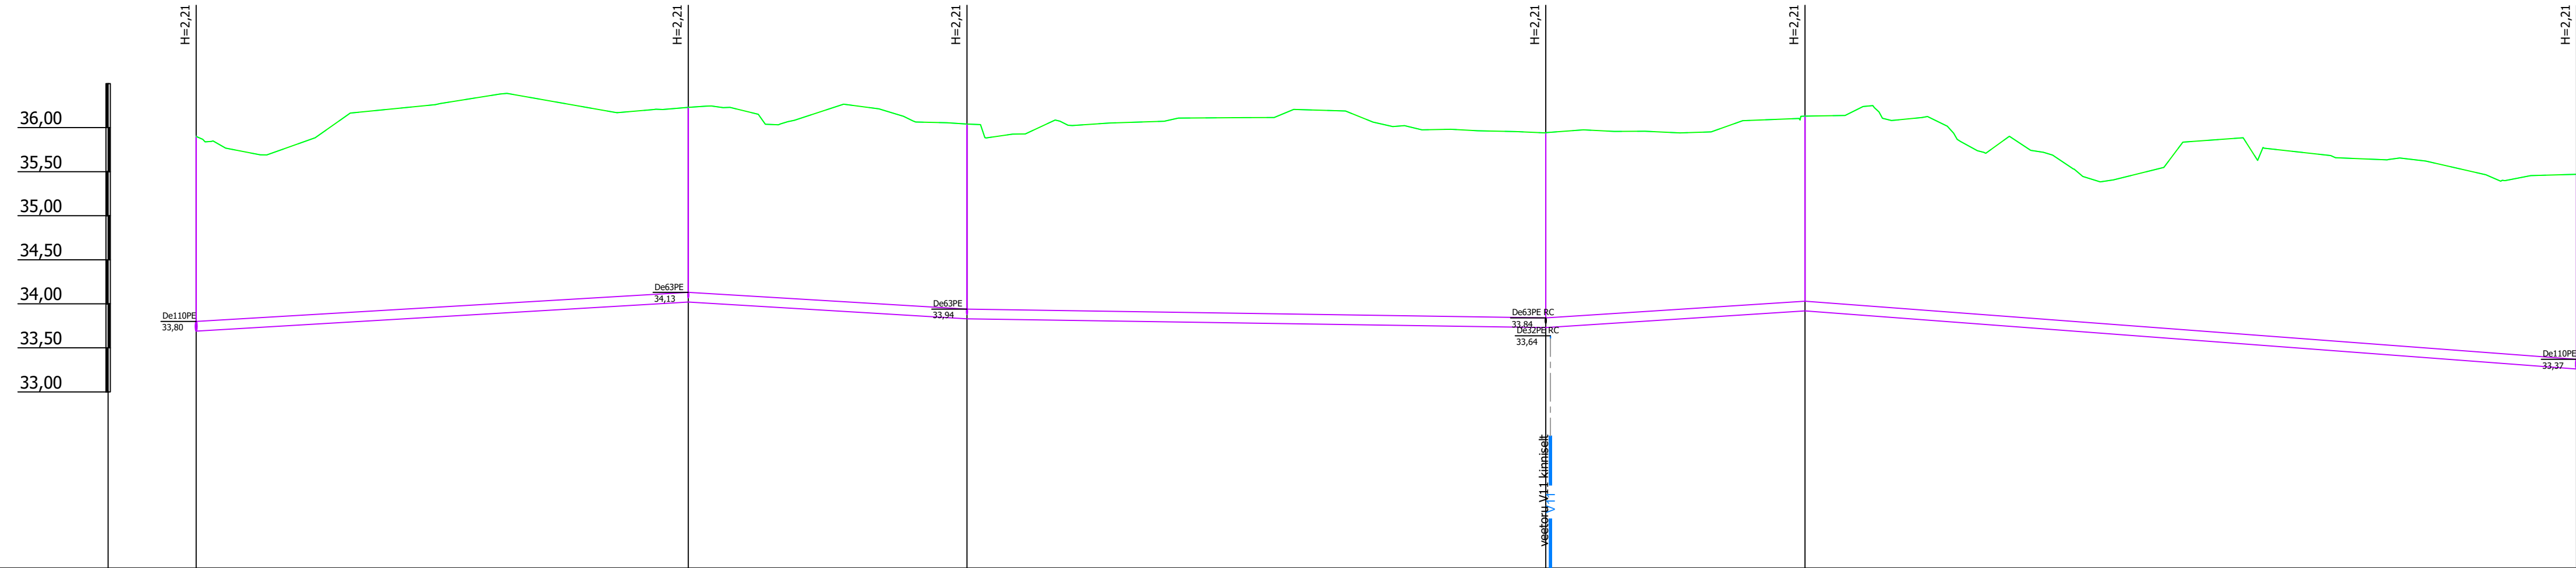

KAEVU TÄHIS	KS1-1043	KS1-1044	KS1-1045	KS1-1046	KS1-1047	KS1-1048
OLEMASOLEVA MAAPINNA KÕRGUS (m ABS)	35,90	36,23	36,04	35,94	36,13	35,47
PROJEKTEERITUD MAAPINNA KÕRGUS (m ABS)	35,90	36,23	36,04	35,94	36,13	35,47
TORU KÕRGUS PEALT (m ABS)	33,80	34,13	33,94	33,84	34,03	33,37
TORU RAJAMISSÜGAVUS	2,21	2,21	2,21	2,21	2,21	2,21
LANG	0,006	55,9m   31,7m	0,006   65,7m	0,002   0,006	29,4m   87,6m	0,008
TORU MATERJAL	De110 PE - 270,3m					
VAHEKAUGUSED (m)	55,9	31,7	65,7	29,4	87,6	
SIRGESTATUD TRASSI PLAAN						

Muudatuse nr	Kuupäev	Projekteerija	Vastutav spetsialist	Seiglus
Projekteerija	Projekteerija	Projekteerija	Vastutav spetsialist	Seiglus
<b>Töö nimetus</b> Peipsi põhjaranniku vee ja kanali projekteerimine - ehitusetapp I				
<b>Töö tellija</b> Alutaguse Vallavalitsus				
<b>Joontise nimetus</b> Ala 10 torustike pikiprofilid				
<b>Joontise digiaadress</b> 319801_PP_VK-6-101_v02_Ala10-pikiprofilid.dwg				
<b>Töö väljastamise aeg</b> 05.02.2024				
<b>Objekti aadress</b> Kaulsi, Kuru ja Uskütä, Alutaguse vald, Ida-Viru maakond				
<b>Projekti staadium</b> Töö number 3198				
<b>Mõõtkava</b> Töö number VK-6-106				
<b>1:500</b>				
<b>OU KESKKONNAPROJEKT</b> A: Ringse 12, 50105 Tartu T: +372 7305 060 E: ko@keskkonnaprojekt.ee MTR reg nr EP10769710-0001				
<b>Vastutav spetsialist</b> Janno Erm				
<b>Projekteeris</b> Kätlin Vodja				
Allkiri /allkirjastatud digitaalselt/ Allkiri /allkirjastatud digitaalselt/				

ALA10 KS1-11

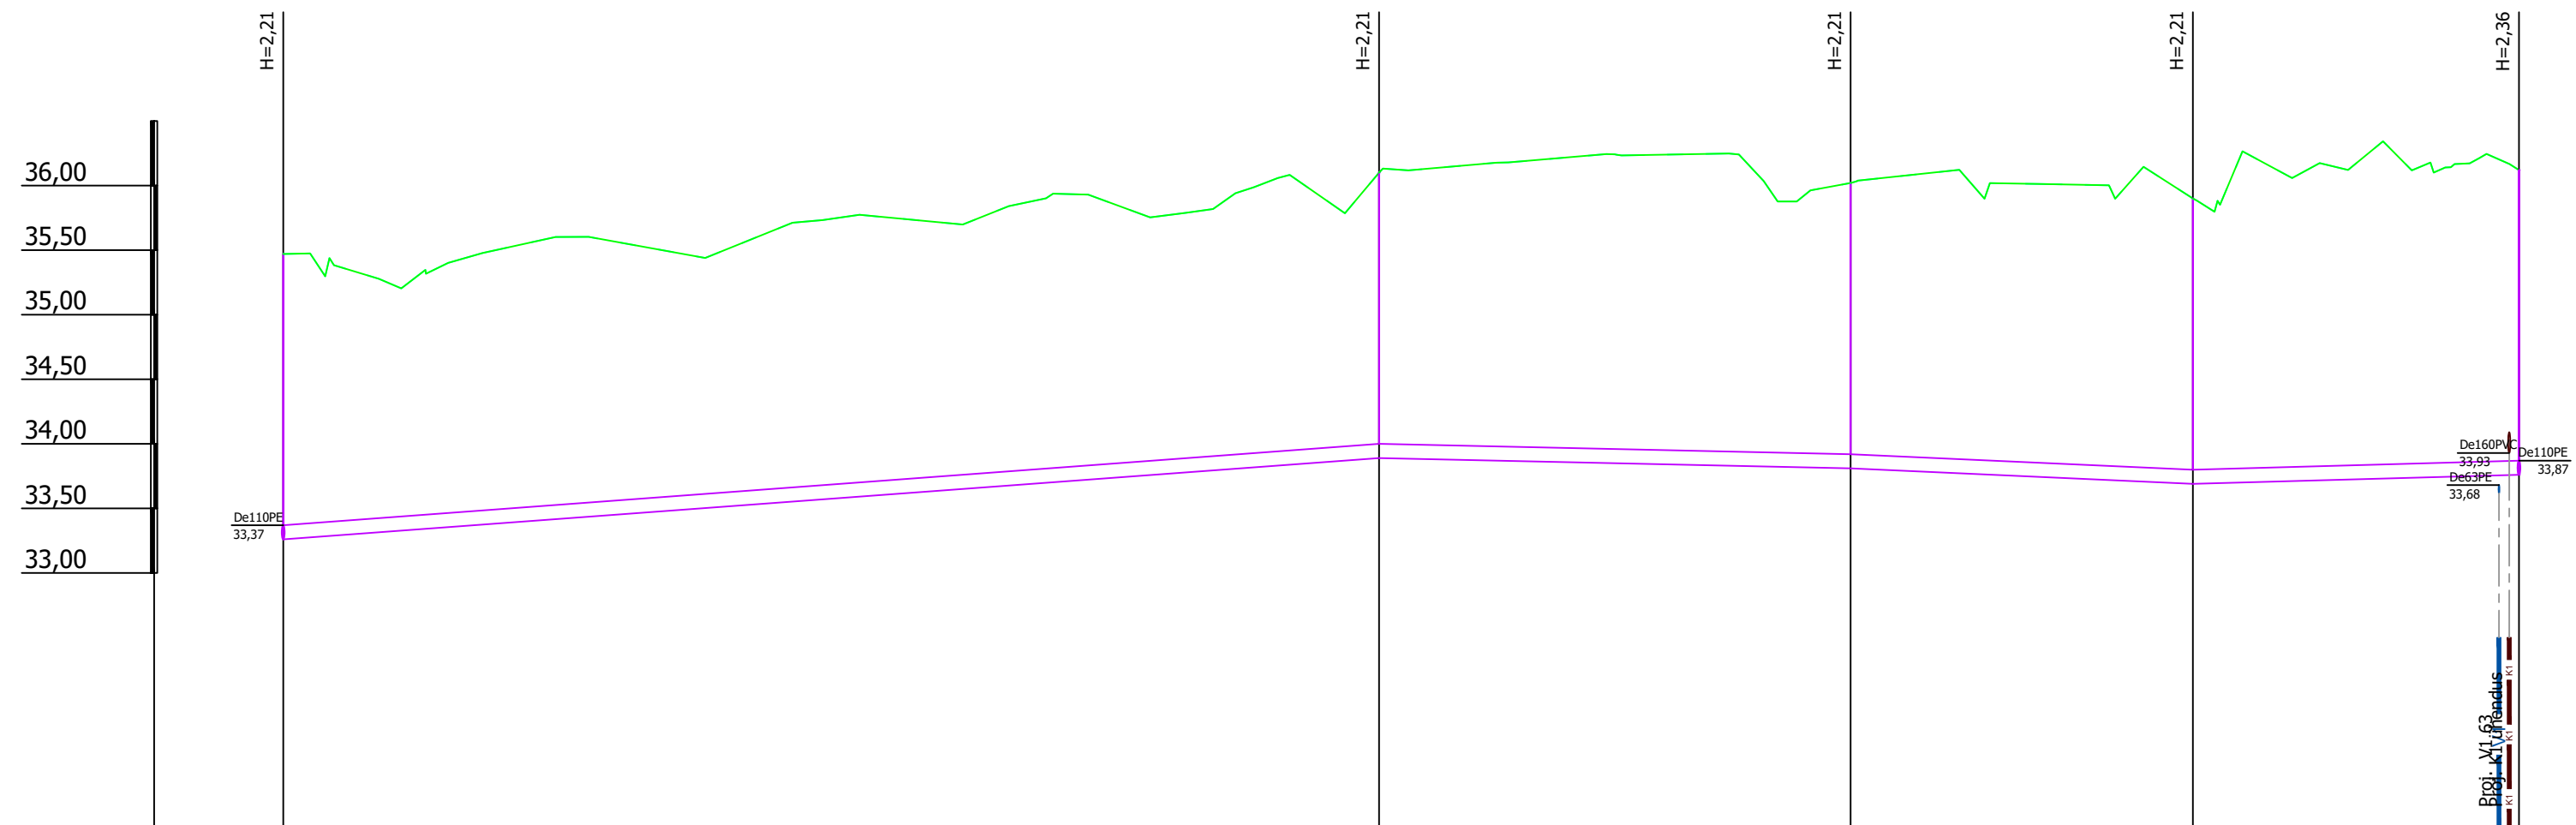


Mhor: 1:500  
Mver: 1:50

KAEVU TÄHIS	KS1-1048	KS1-1049	KS1-1050	KS1-1051	KS1-1052			
OLEMASOLEVA MAAPINNA KÕRGUS (m ABS)	35,47	36,10	36,02	35,90	36,12			
PROJEKTEERITUD MAAPINNA KÕRGUS (m ABS)	35,47	36,10	36,02	35,90	36,12			
TORU KÕRGUS PEALT (m ABS)	33,37	34,00	33,92	33,80	33,87			
TORU RAJAMISSÜGAVUS	2,21	2,21	2,21	2,21	2,36			
LANG	0,007	84,9m	36,5m	0,002	26,5m	0,005	0,003	25,3m
TORU MATERJAL	De110 PE - 173,1m							
VAHEKAUGUSED (m)	84,9		36,5	26,5	25,3			
SIRGESTATUD TRASSI PLAAN								

Muudatuse nr	Kuupäev	Projekteerija	Vastutav spetsialist	Selgitus
Projekteerija		Töö nimetus		Töö tellija
<p><b>Keskonnaprojekt</b> ENGINEERING &amp; CONSULTATIONS</p> <p>OÜ KESKKONNAPROJEKT A: Ringtee 12, 50105 Tartu T: +372 7305 060 E: kp@keskkonnaprojekt.ee MTR reg nr EP10769210-0001</p>		Peipsi põhjaranniku vee ja kanali projekteerimine - ehitusetapp I		Alutaguse Vallavalitsus
Vastutav spetsialist		Joonise nimetus		Töö väljandmise aeg
Janno Erm	Allkiri /alkirjastatud digitaalselt/	Ala 10 torustike pikiprofiilid		05.02.2024
Projekteeris	Allkiri /alkirjastatud digitaalselt/	Objekti aadress		Joonise digiaadress
Kätlin Vodja		Kauksi, Kuru ja Uusküla, Alutaguse vald, Ida-Viru maakond		319801_PP_VK-6-74111_v02_Ala10-pikiprofiilid
		Projekti staadium		Töö number
		PP		3198
		Mootkava		Joonise number
		1:500		VK-6-107


ALA10 KS1-12

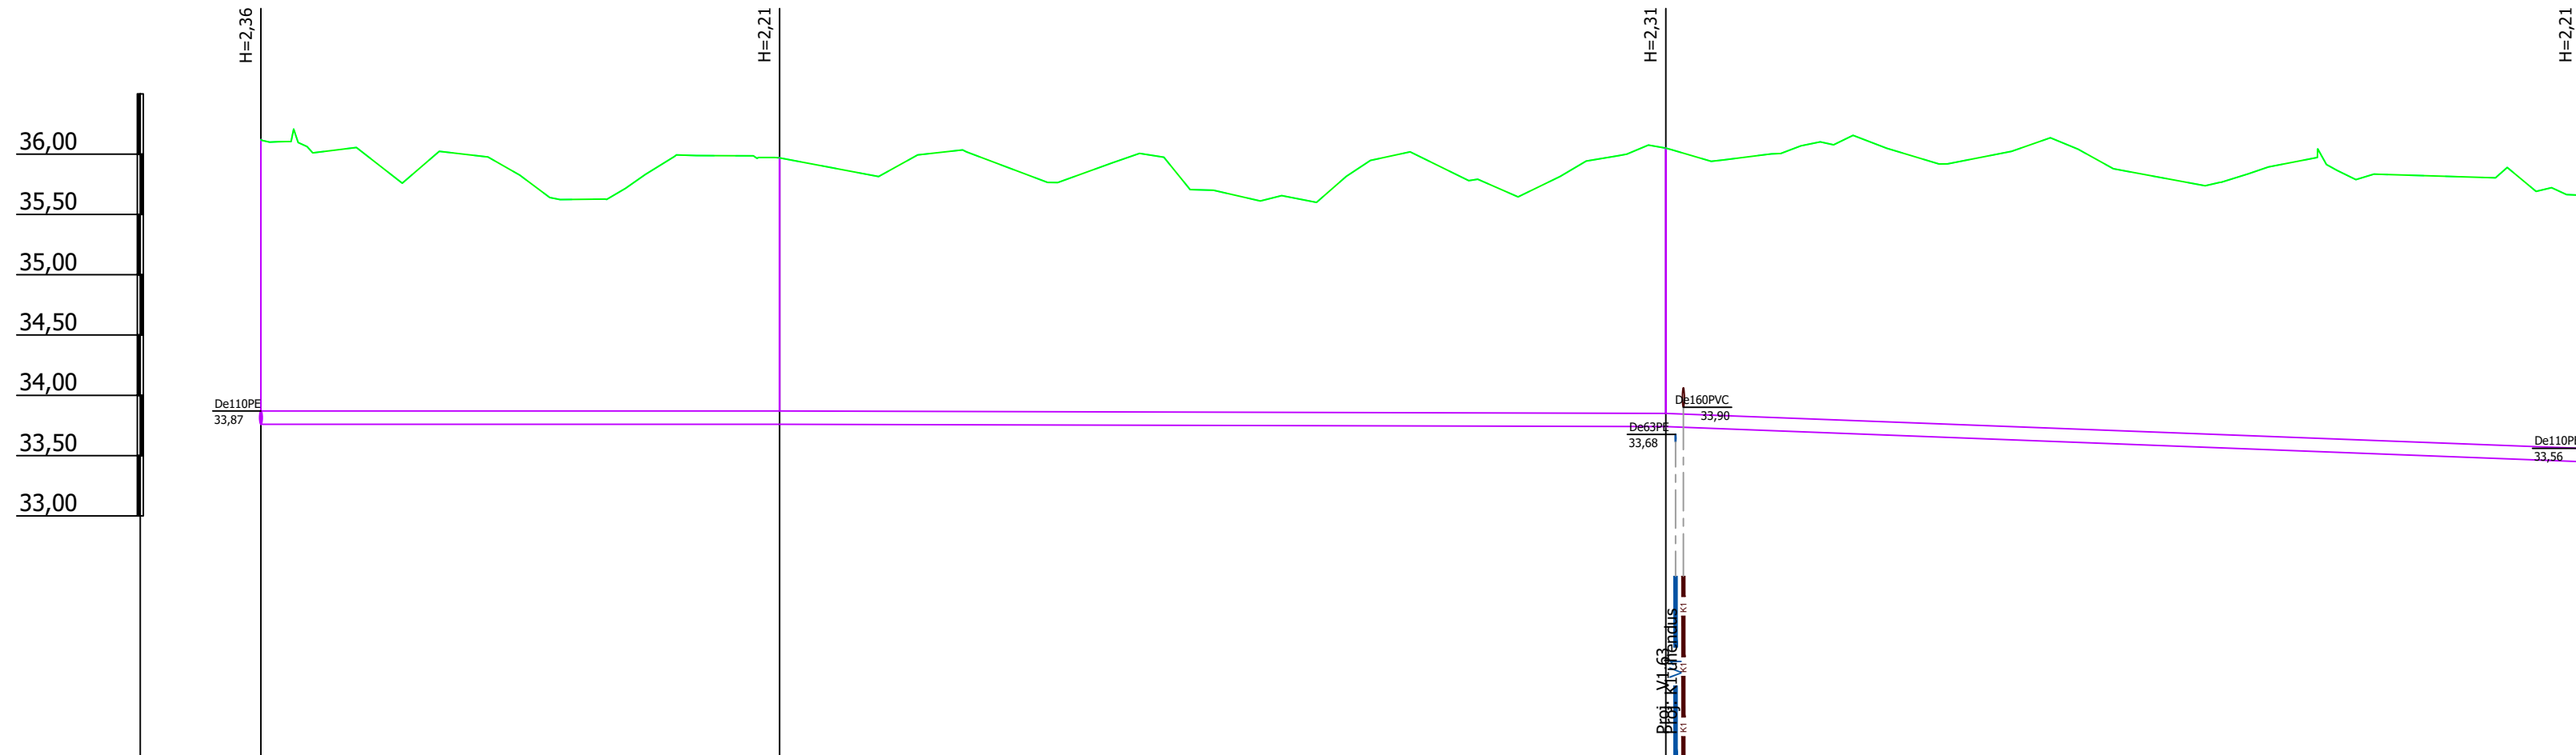

Mhor: 1:500  
Mver: 1:50

KAEVU TÄHIS	KS1-1052	KS1-1053	KS1-1054	KS1-1055
OLEMASOLEVA MAAPINNA KÕRGUS (m ABS)	36,12	35,97	36,05	35,66
PROJEKTEERITUD MAAPINNA KÕRGUS (m ABS)	36,12	35,97	36,05	35,66
TORU KÕRGUS PEALT (m ABS)	33,87	33,87	33,85	33,56
TORU RAJAMISSÜGAVUS	2,36	2,21	2,31	2,21
LANG	0,000		116,5m	75,8m
TORU MATERJAL	De110 PE - 192,3m			
VAHEKAUGUSED (m)	43,0	73,5	75,8	
SIRGESTATUD TRASSI PLAAN	ALA10 KS1-13			

Muudatuse nr	Kuupäev	Projekteerija	Vastutav spetsialist	Selgitus
Projekteerija		<p><b>Keskonnaprojekt</b> ENGINEERING &amp; CONSULTATIONS</p> <p>OÜ KESKKONNAPROJEKT A: Ringtee 12, 50105 Tartu T: +372 7305 060 E: kp@keskkonnaprojekt.ee MTR reg nr EP10769210-0001</p>	Töö nimetus	Töö tellija
Vastutav spetsialist			Peipsi põhjaranniku vee ja kanali projekteerimine - ehitusetapp I	Alutaguse Vallavalitsus
Projekteeris		<p>Janno Erm Kätlin Vodja</p>	Joonise nimetus	Töö väljaandmise aeg
Allkiri /alkirjastatud digitaalselt/			Ala 10 torustike pikiprofiilid	05.02.2024
Objekti aadress		<p>Kauksi, Kuru ja Uusküla, Alutaguse vald, Ida-Viru maakond</p>	Joonise digiaadress	Projekti staadium
MTR reg nr EP10769210-0001			PP	Töö number
Möötava		<p>1:500</p>	Joonise number	3198
VK-6-108				

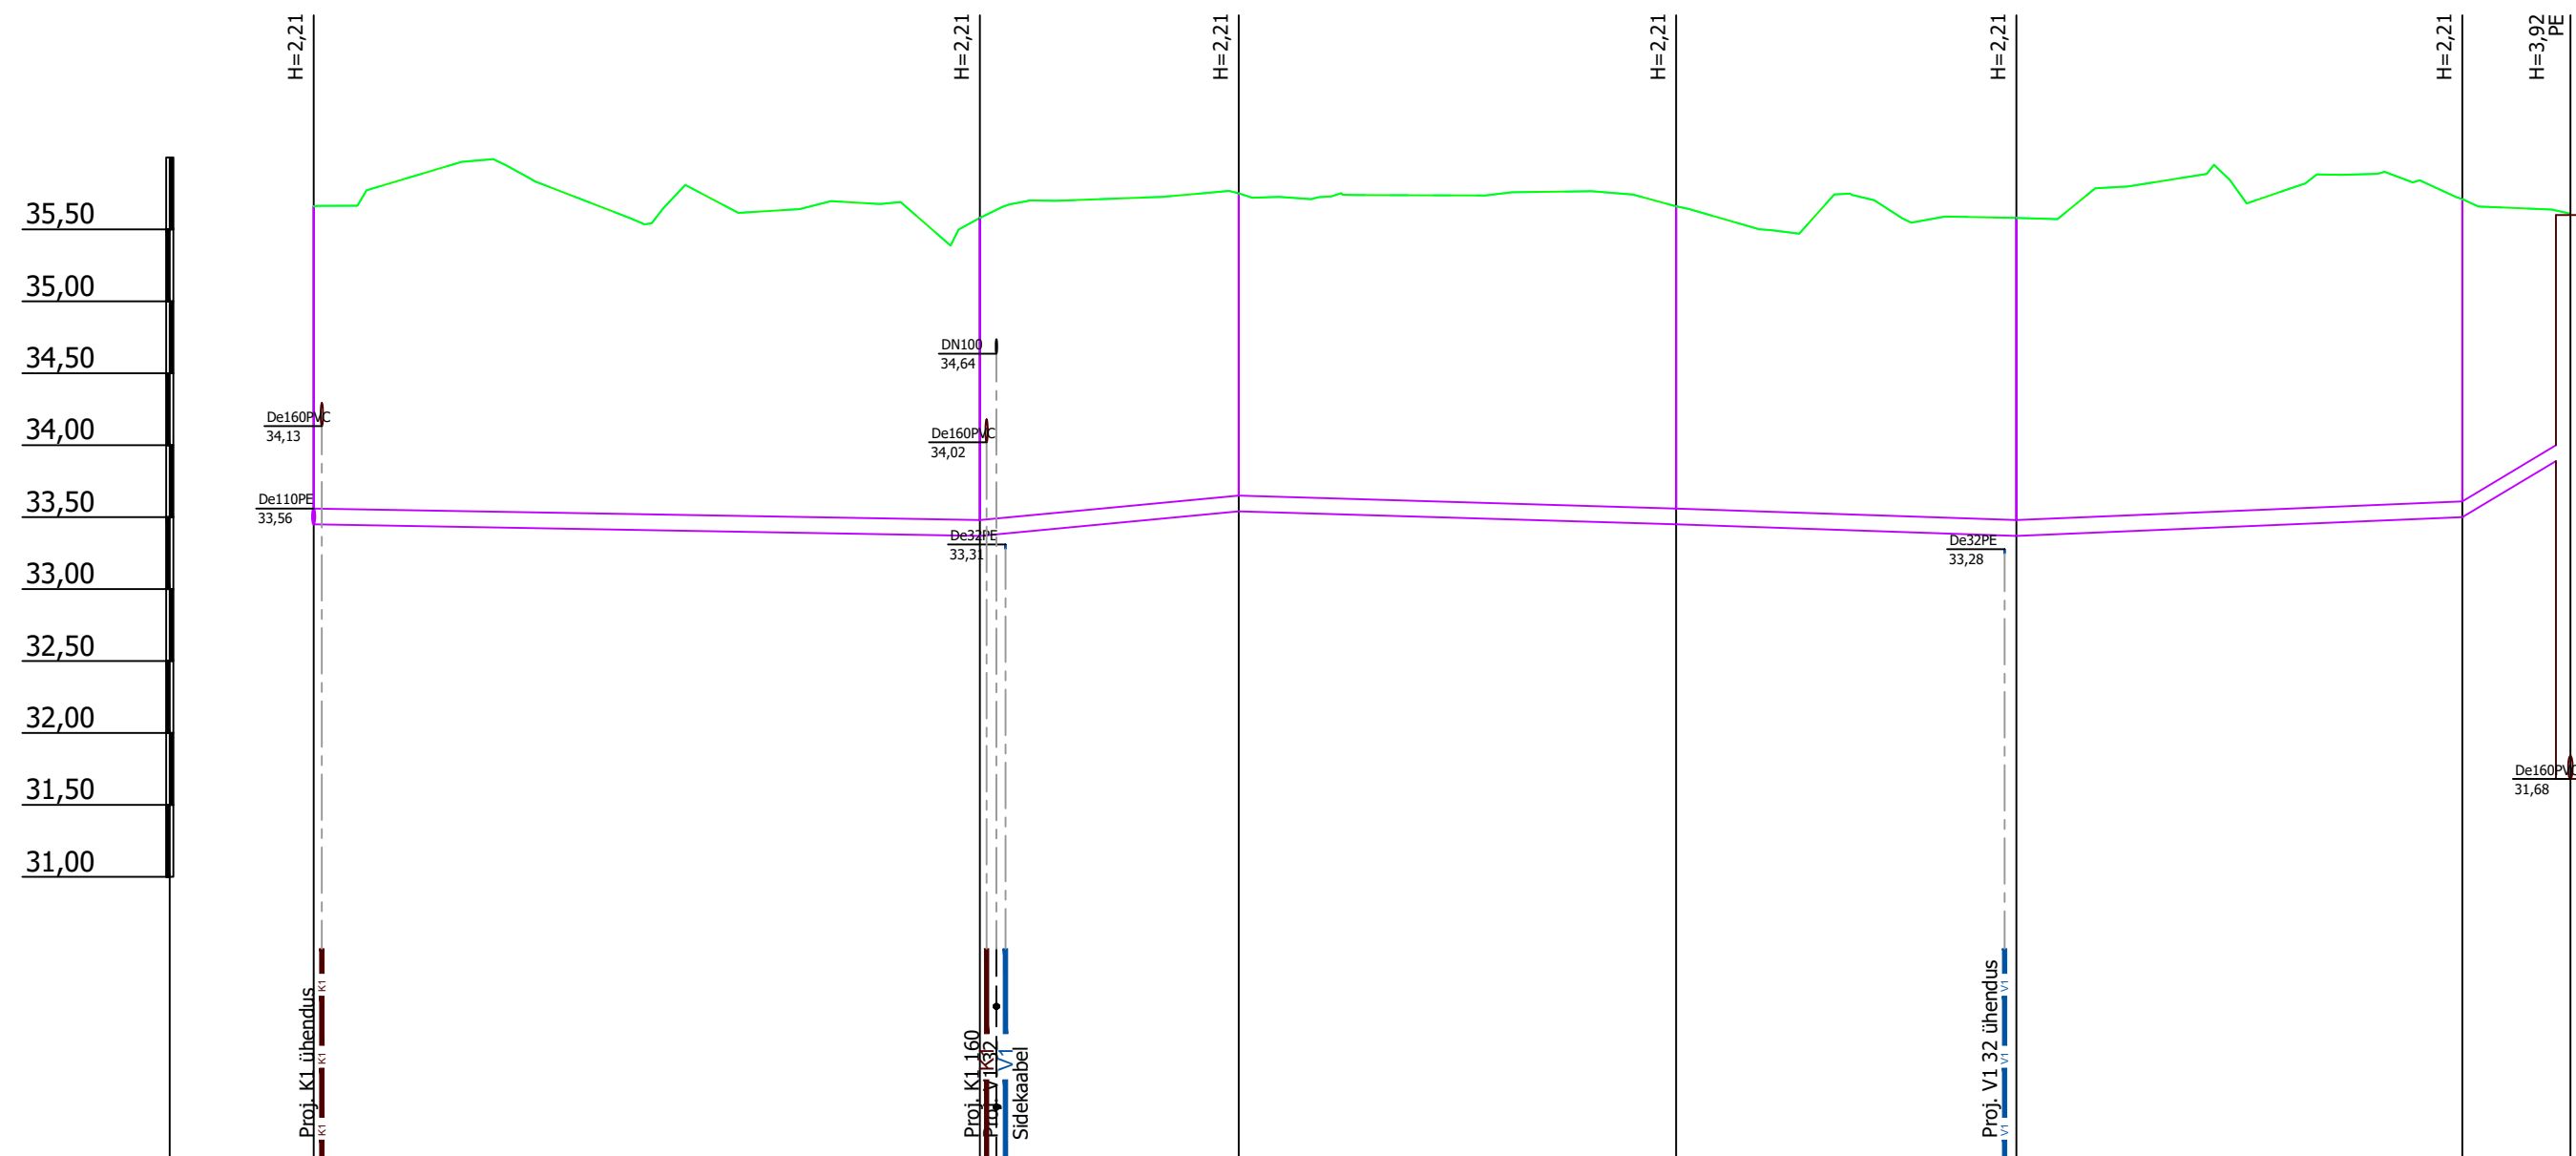

Mhor: 1:500  
Mver: 1:50

KAEVU TÄHIS	KS1-1055	KS1-1056	KS1-1057	KS1-1058	KS1-1059	KS1-1060 Kauksi-RKP-007
OLEMASOLEVA MAAPINNA KÕRGUS (m ABS)	35,66	35,58	35,75	35,66	35,58	35,71 35,60
PROJEKTEERITUD MAAPINNA KÕRGUS (m ABS)	35,66	35,58	35,75	35,66	35,58	35,71 35,60
TORU KÕRGUS PEALT (m ABS)	33,56	33,48	33,65	33,56	33,48	33,61 34,00
TORU RAJAMISSÜGAVUS	2,21	2,21	2,21	2,21	2,21	2,21 1,71
LANG	46,3m	0,002 0,009	18,0m 54,1m	0,003 0,004	31,0m	0,052 7,5m
TORU MATERJAL	De110 PE - 156,9m					
VAHEKAUGUSED (m)	46,3	18,0	30,4	23,6	31,0	7,5
SIRGESTATUD TRASSI PLAAN						

Muudatuse nr	Kuupäev	Projekteerija	Vastutav spetsialist	Selgitus
		<b>Töö nimetus</b> Peipsi põhjaranniku vee ja kanali projekteerimine - ehitusetapp I		<b>Töö tellija</b> Alutaguse Vallavalitsus
OÜ KESKKONNAPROJEKT A: Ringtee 12, 50105 Tartu T: +372 7305 060 E: kp@keskkonnaprojekt.ee MTR reg nr EP10769210-0001		<b>Joonise nimetus</b> Ala 10 torustike pikiprofiilid		<b>Töö väljaandmise aeg</b> 05.02.2024  <b>Joonise digiaadress</b> 319801_PP_VK-6-74111_v02_Ala10-pikiprofiilid
Vastutav spetsialist	Allkiri /allkirjastatud digitaalselt/	Objekti aadress	Projekti staadium Töö number PP 3198	
Projekteeris	Allkiri /allkirjastatud digitaalselt/	Kauksi, Kuru ja Uusküla, Alutaguse vald, Ida-Viru maakond	Möötkava	Joonise number
Kätlin Vodja			1:500	VK-6-109

ALA10 KS1-14



Mhor: 1:500  
Mver: 1:50

KAEVU TÄHIS	KS1-1066	KS1-1065	KS1-1064	KS1-1063 KS1-1062	VRK-1011 KS1-1061 K1-1075
OLEMASOLEVA MAAPINNA KÕRGUS (m ABS)	35,11	35,77	36,17	36,03 35,97	35,60 35,62 35,46
PROJEKTEERITUD MAAPINNA KÕRGUS (m ABS)	35,11	35,77	36,17	36,03 35,97	35,60 35,62 35,46
TORU KÕRGUS PEALT (m ABS)	33,01	33,67	33,87	33,93 33,87	33,50 34,02 33,84 33,82
TORU RAJAMISSÜGAVUS	2,21	2,21	2,41	2,21 2,21	2,21 1,94 1,80
LANG	0,025	0,004	0,005	0,044 1,9m	0,005 0,00273 1,9m 2,2m
TORU MATERJAL	De110 PE - 95,9m			De110 PE RC - 82,1m	
VAHEKAUGUSED (m)	26,5	56,2	11,9	1,4	82,1 - rajatakse kinnisel meetodil 1,9,2
SIRGESTATUD TRASSI PLAAN					

Muudatuse nr	Kuupäev	Projekteerija	Vastutav spetsialist	Selgitus
Projekteerija		<p> <b>Keskonnaprojekt</b>  <small>ENGINEERING &amp; CONSULTATIONS</small>                      OÜ KESKKONNAPROJEKT                      A: Ringtee 12, 50105 Tartu                      T: +372 7305 060                      E: kp@keskkonnaprojekt.ee                      MTR reg nr EP10769210-0001                 </p>	Töö nimetus	Töö tellija
Vastutav spetsialist			Peipsi põhjaranniku vee ja kanali projekteerimine - ehitusetapp I	Alutaguse Vallavalitsus
Projekteeris		Janno Erm Allkiri /allkirjastatud digitaalselt/	Joonise nimetus	Töö väljaandmise aeg
Kätlin Vodja			Ala 10 torustike pikiprofiilid	05.02.2024
Vastutav spetsialist		Janno Erm Allkiri /allkirjastatud digitaalselt/	Objekti aadress	Projekti staadium
Projekteeris			Kauksi, Kuru ja Uusküla, Alutaguse vald, Ida-Viru maakond	PP
Vastutav spetsialist		Janno Erm Allkiri /allkirjastatud digitaalselt/	Töö number	Joonise number
Projekteeris			3198	1:500

