


# VAATED TELGEDEL


M 1:100

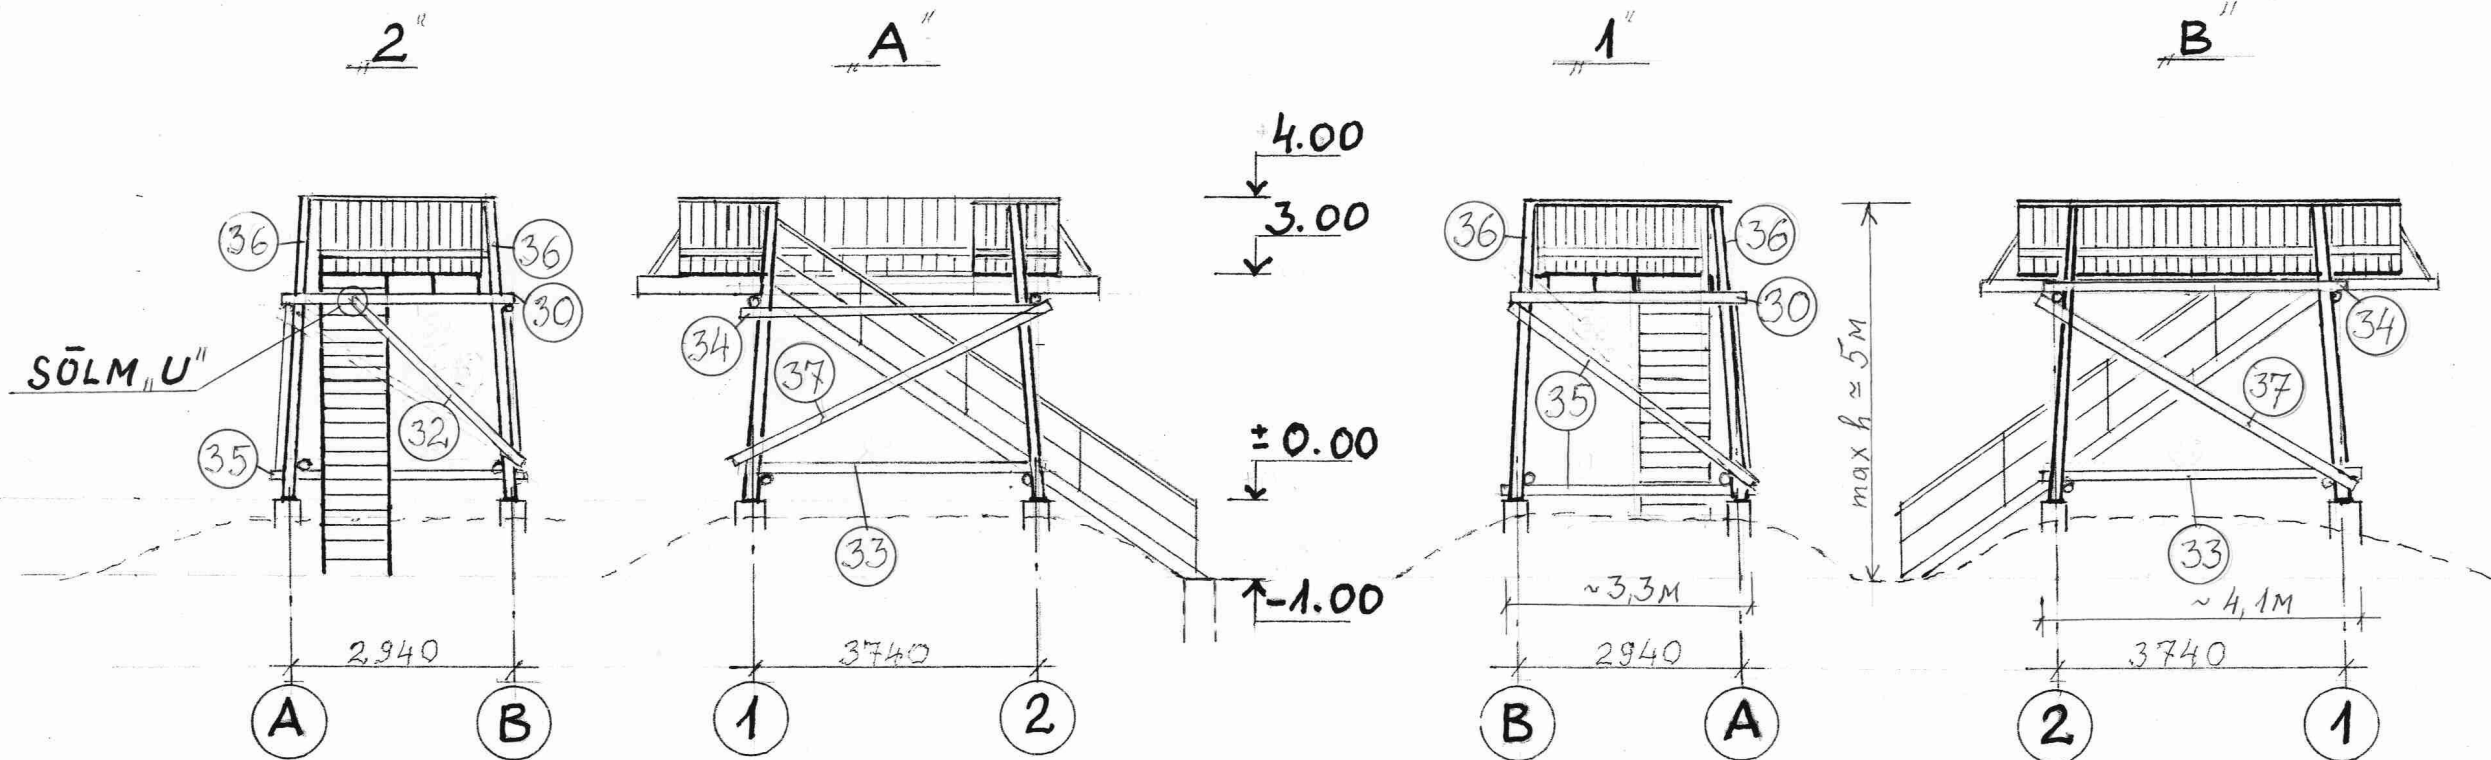

1-1



SÖLM, U''

M 1:10

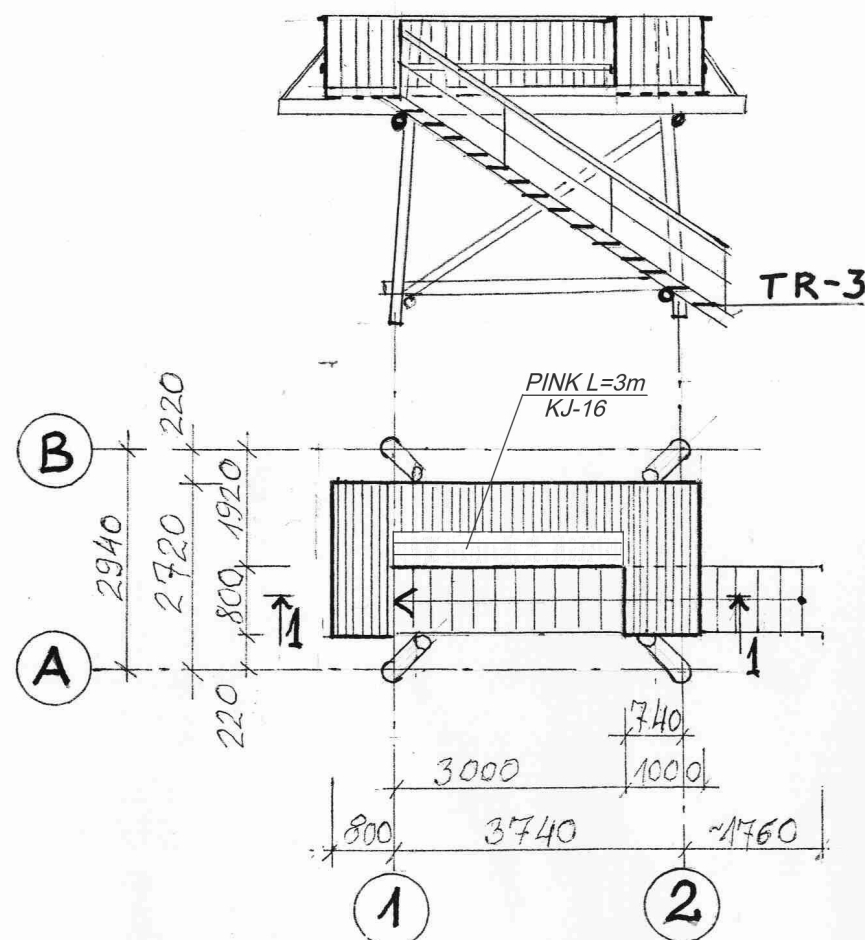

PLAAN

max h = 5M MAAPINNALT  
VAATEPLATVORMI KASULIK  
PIND ON 9,6M<sup>2</sup>  
EHITUSALUNE PIND ON 13,5M<sup>2</sup>

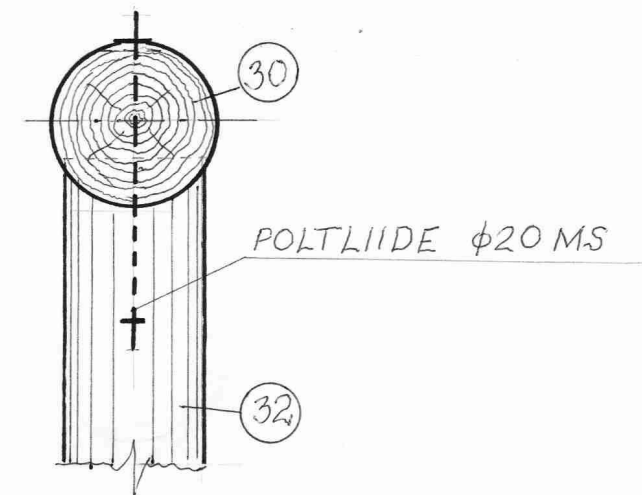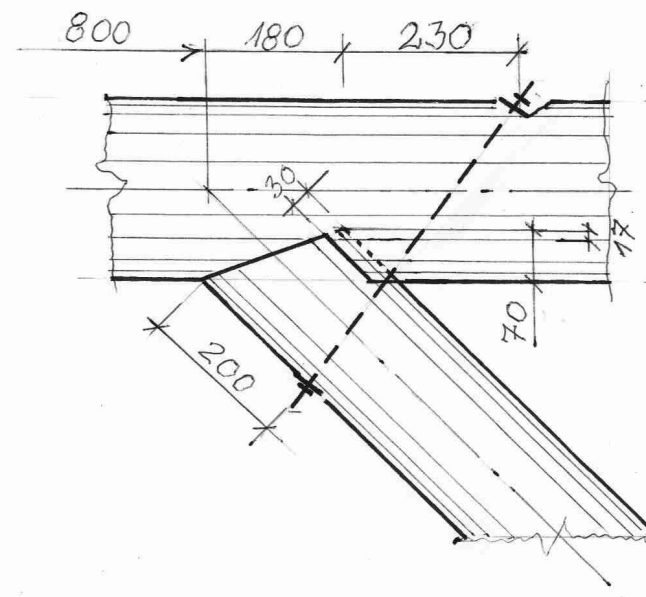

<b>ARGEPO</b>		Argepo OÜ Välja talu, Haeska küla, Rõdala vald, Läänemaa 90407 Reg.kood: 12006522, MTR: EEP002010, tel. 5054782
Töö:	Silma LKA Saare õpperaja taristu REKONSTRUEERIMISPROJEKT	A-14-14
Joonis:	VAATEPLATVORMI PLAAN JA VAATED	M 1:100, 1:10
Koostas:	ins. Mati Laimets	KJ - 2