



LÕIGE 1 - 1, PK 0+11

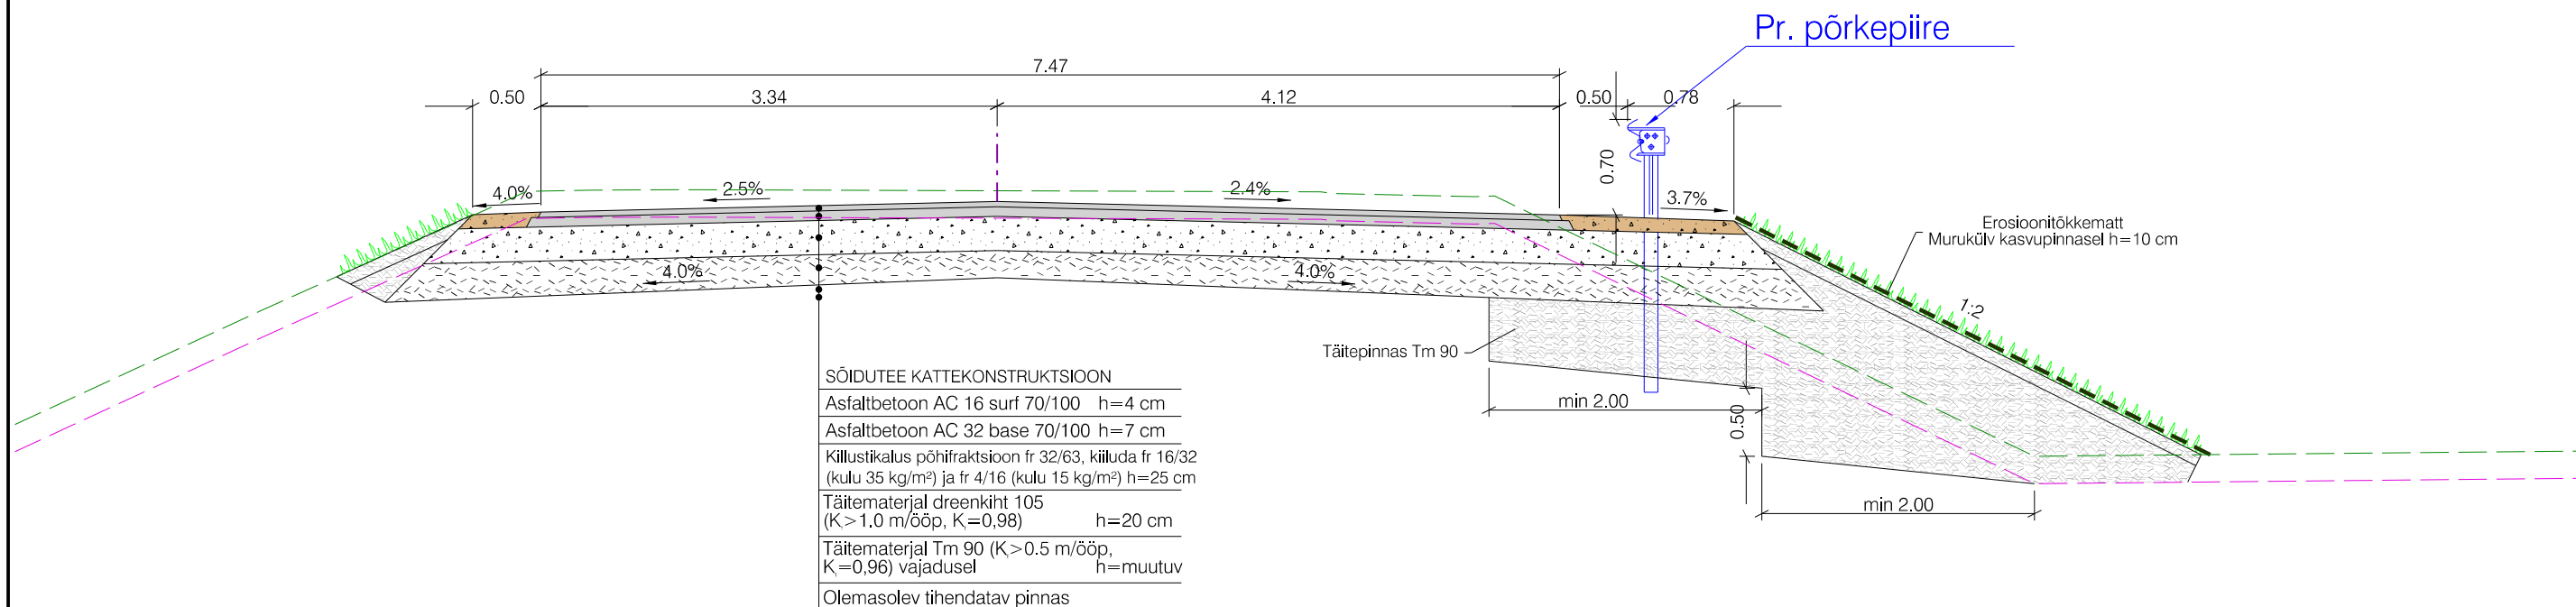

Märkused:

1. Valnalt muldelt tuleb eemaldada mätas ja ehitada nõlv astmeliseks (astme laius vähemalt 2m ja kalle 10-20% teest eemale).  
Lülvaste pinnaste puhul astmeid ei tehta;
2. Laiendamiseks kasutatav täitematerjal/täitepinnas peab olema samaväärsete omadustega kui vana mulde pinnas, erinevuse korral peab juurdelisatav pinnas olema paremate drenivate omadustega;
3. Olemasolevaid drenivatest täitematerjalist/täitepinnastest muldeid ei ole lubatud laiendada mittedreeneivate täitematerjalide/täitepinnastega.

— — Olemasolev maapind  
— — Olemasolev maapind peale kasvupinnase eemaldamist

 <b>geogrupp</b> <small>www.geogrupp.ee</small> G.E.O Grupp OÜ (reg kood 10864463) Peterburi tee 34/5, 11415, Tallinn <a href="mailto:geogrupp@geogrupp.ee">geogrupp@geogrupp.ee</a>	Tööks		Töö nr
	Jõelähtme Vallavalitsus		P23006
	Projekt		Joonise nr
	Jägala-Joa puhkeala parkla ja juurdepääsutee projekt		RL-01
	Asukoht		Staadium
PROJEKT	A. VEEBEL		PP
			Mõõtkava
			1:50
			MTR
			EEP003333 EPE001041 EI K000035
		05.05.2024	Fail: P23006_PP_TL-6.dgn