


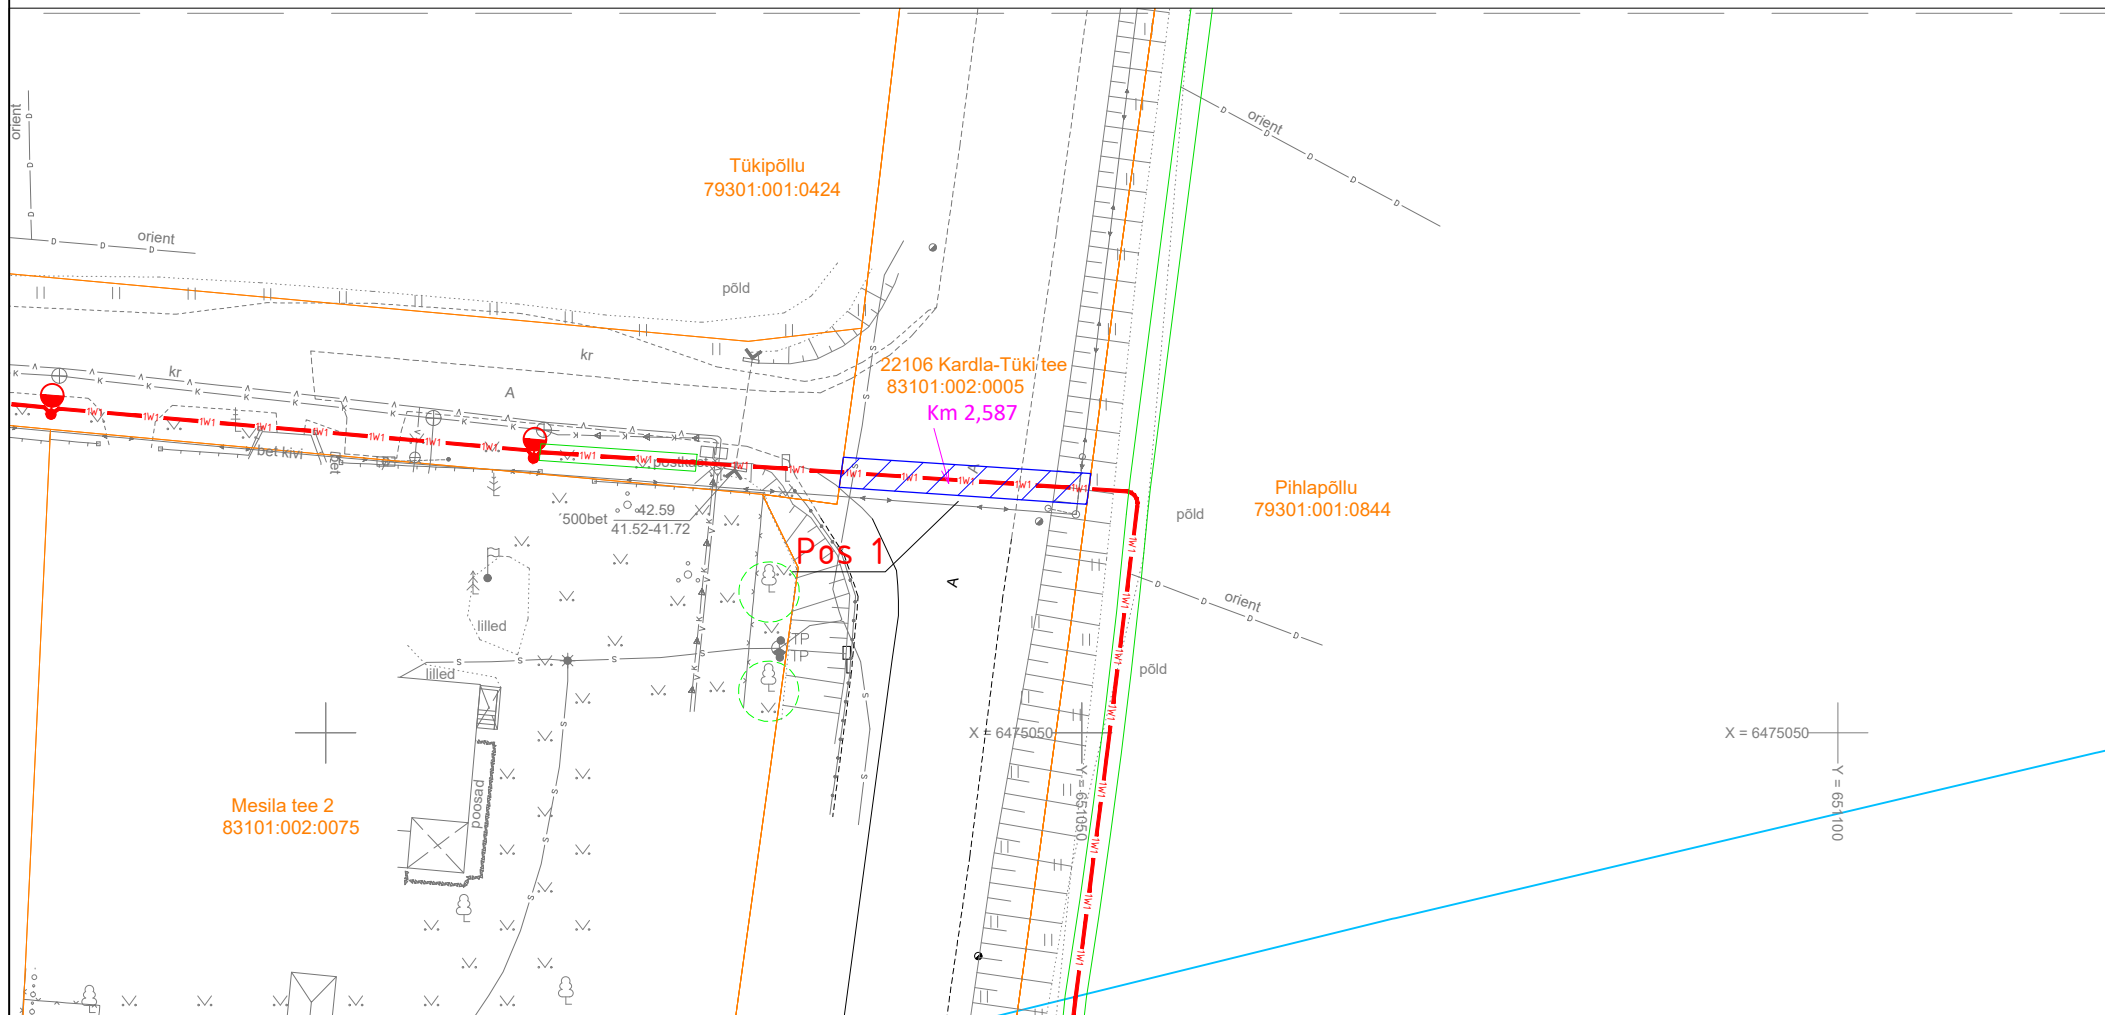



# Isikliku kasutusõiguse seadmise plaan

IKÕ ala Pos nr (plaanil)	Kinnistu registriosia nr.	Katastriüksuse tunnus, nimi ja sihtotstarve;	IKÕ Ala pindala, m <sup>2</sup>
POS 1	6225450	83101:002:0005 22106 Kardla-Tüki tee transpordimaa	33



-  Isikliku kasutusõiguse seadmise ala
-  Katastriüksuste piirid
-  Projekteeritud tänavavalgustuse maakaabel
-  Projekteeritud valgusti torumastil H=6m

Projekti nimi / address		Mesila tee valgustuse rajamine Mesila tee, Tüki küla, Tartu linn, Tartumaa		Töö nr 96137
Koostaja	Heigo Lomp AS Stik-Elekter / Projektseija Tel: 53440061 / E-post: heigo@stik-elekter.ee	Mõõtkava M 1:500	Leht / formaat Leht 1 / A4	Kuupäev 01.08.2024