

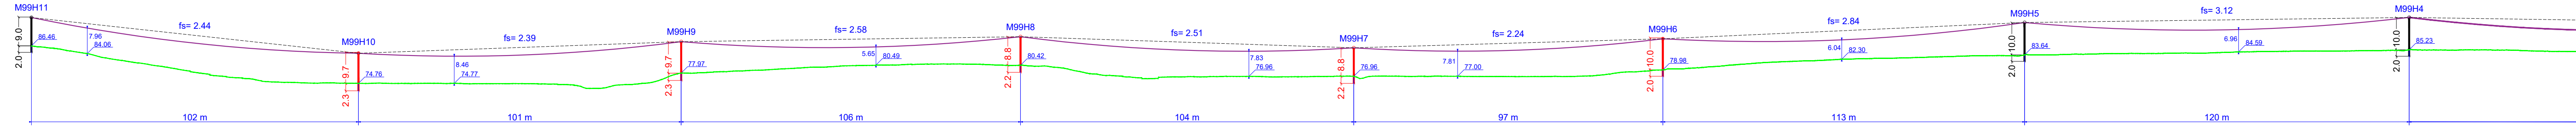


Mastalajaama AJ27555 (endine AJ Mõrgi) haruliin

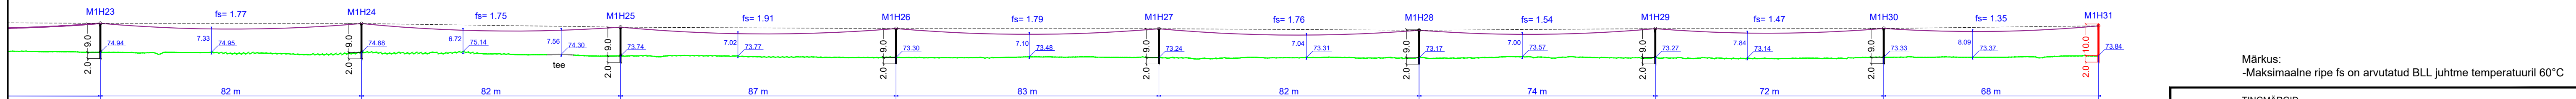

Mastalajaama AJ27556 (endine AJ Väiso tee) haruliin

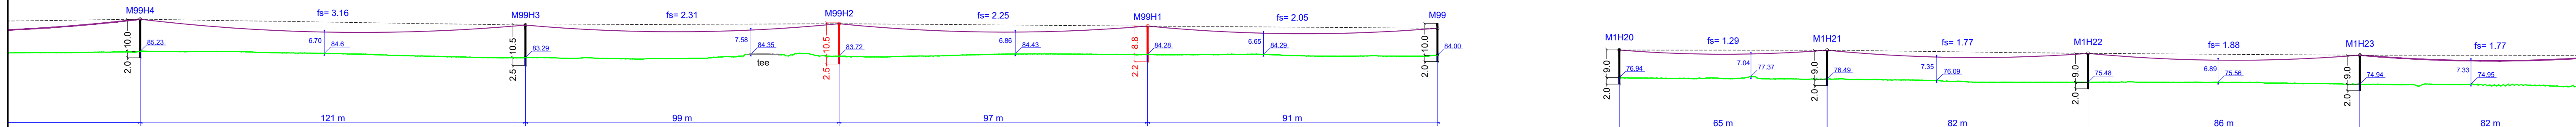

Märkus:
-Maksimaalne ripe fs on arvatud BLL juhtme temperatuuril 60°C

TINGMÄRGID

Projekteeritud õhuliini mast, masti sügavus ja maapealse osa pikkus

Olemasolev õhuliini mast, masti sügavus ja maapealse osa pikkus

BLL62 juhe

Maapind

Tee

Tellijaks ELEKTRILEVI OÜ 10135 TALLINN Veskiposti 2	Projekteeris	Indrek Moisa	24.04.2026	5886 2582		ELEKTRILEVI OÜ 10135 TALLINN Veskiposti 2 elektrilevi@elektrilevi.ee Tel. +372 715 4230 Registrikood 11050857 TEL000343	Projekt Mõrgi ja Väiso haruliinide remont, juhtme vahetus. Võru - Väimela 10 kV fiider, Oleski küla, Võru vald, Võru maakond	Joonise nr	IP8250-TP-EL-6-01	Stadium	Tööprojekt
	Kontrollis	Andres Kangro	24.04.2026	5349 1331				Nimetus	Pikiprofil	Keel	Leht
	Projekti juht						Joonis	BLL ripped lõikudel mast nr M99 kuni M99H11 ja M1H20 kuni M1H31		EST	1 / 1