



3. korrus

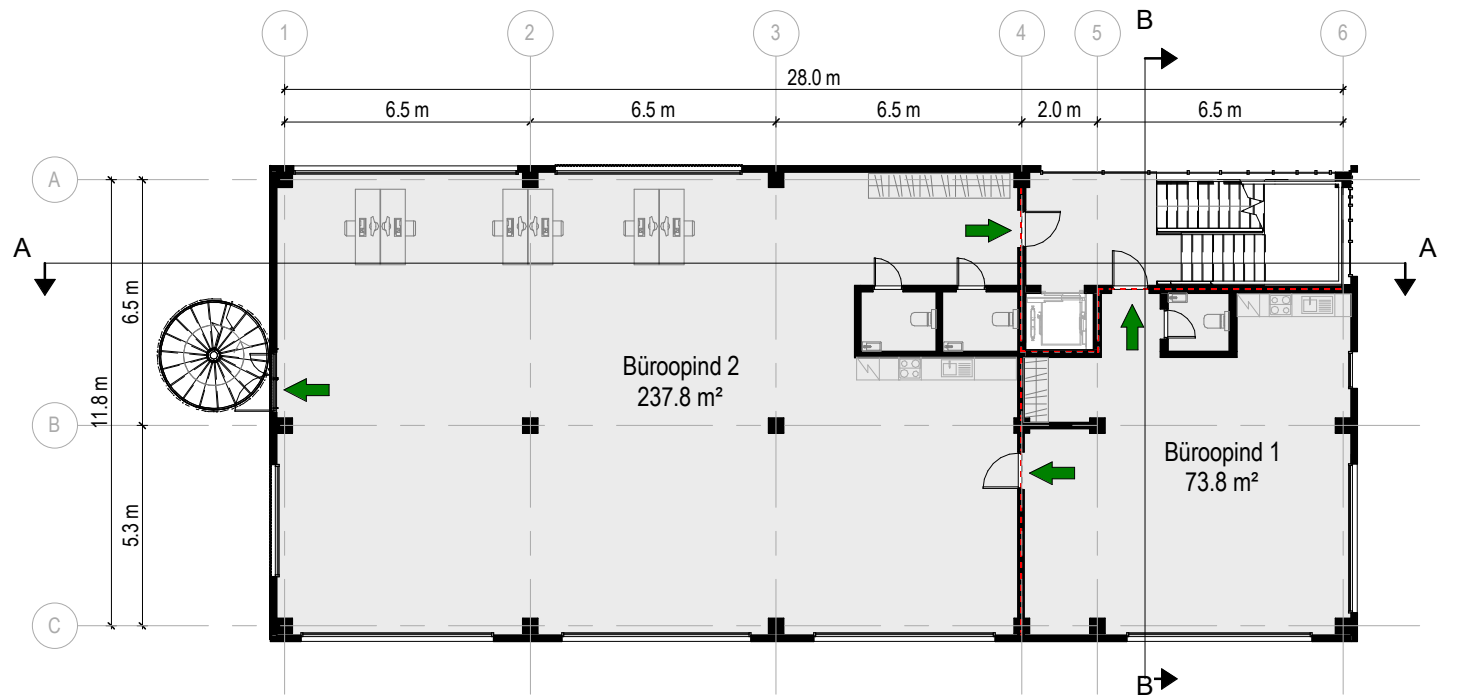


2. korrus

1. korruse antresool

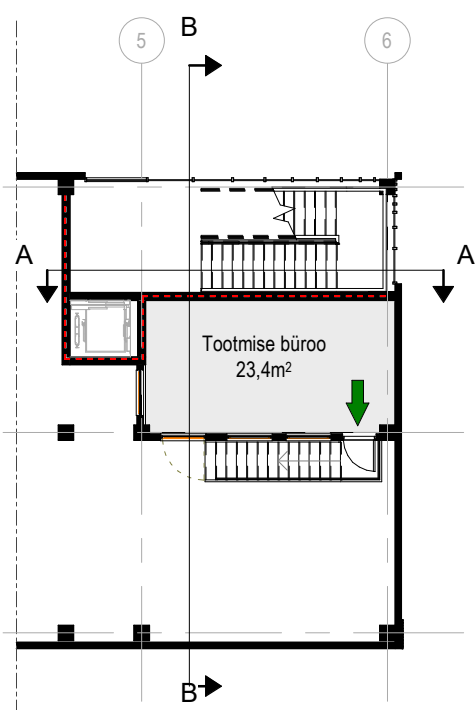

1. korrus

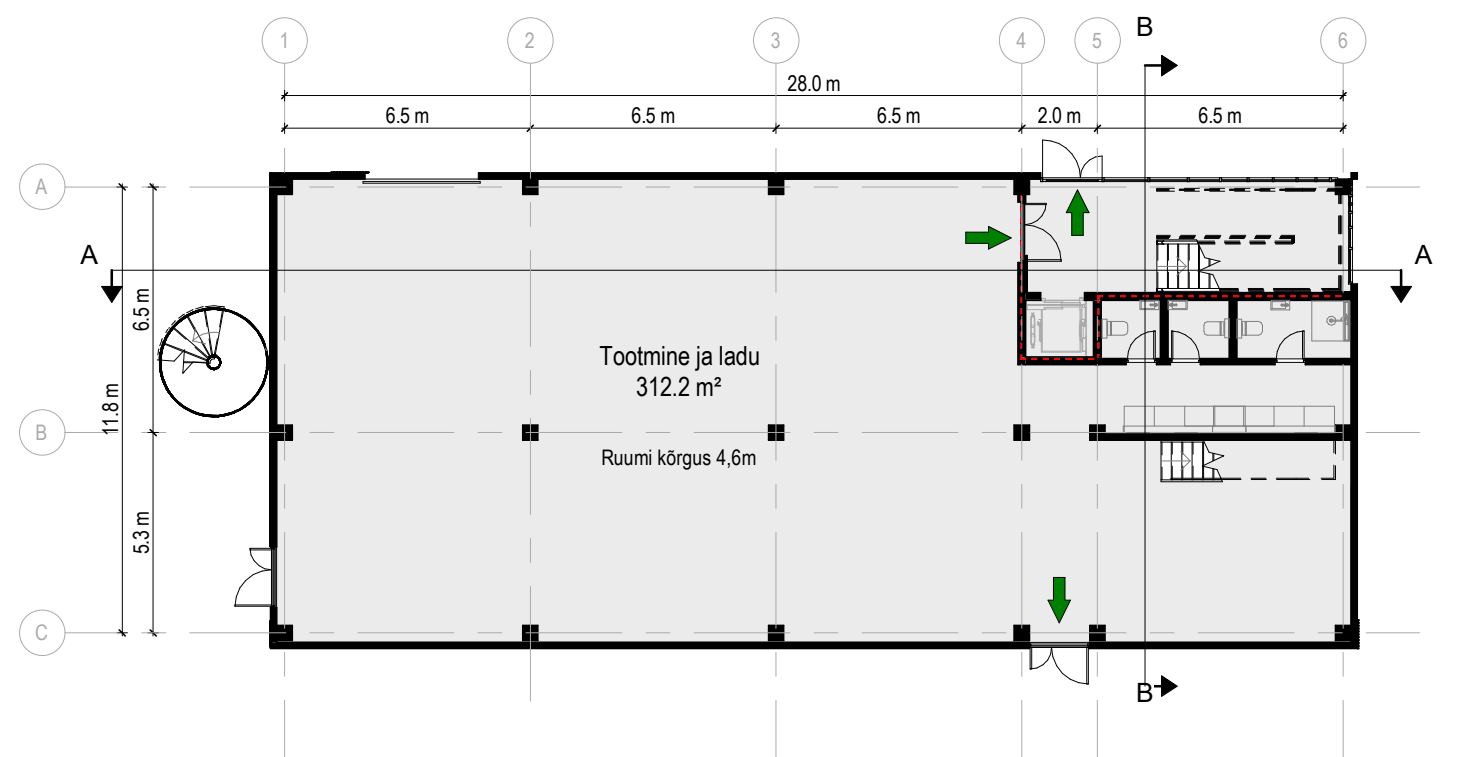

Arhitekt Tarbe OÜ WWW.TARBE.EE	Objekt	Äri- ja tootmishone	Joonis	Korruste plaanid	Leht	AR-5-01	
	Vastutav arhitekt	J.-A. Tarbe	Address	Paldiski mnt 249, Tallinn, Harjumaa	Projekt	L. Khan	
			Aeg		25.02.22	Staad.	Eskiis
					Mööd	1 : 200	
					Töö nr.	766	