
RV-1

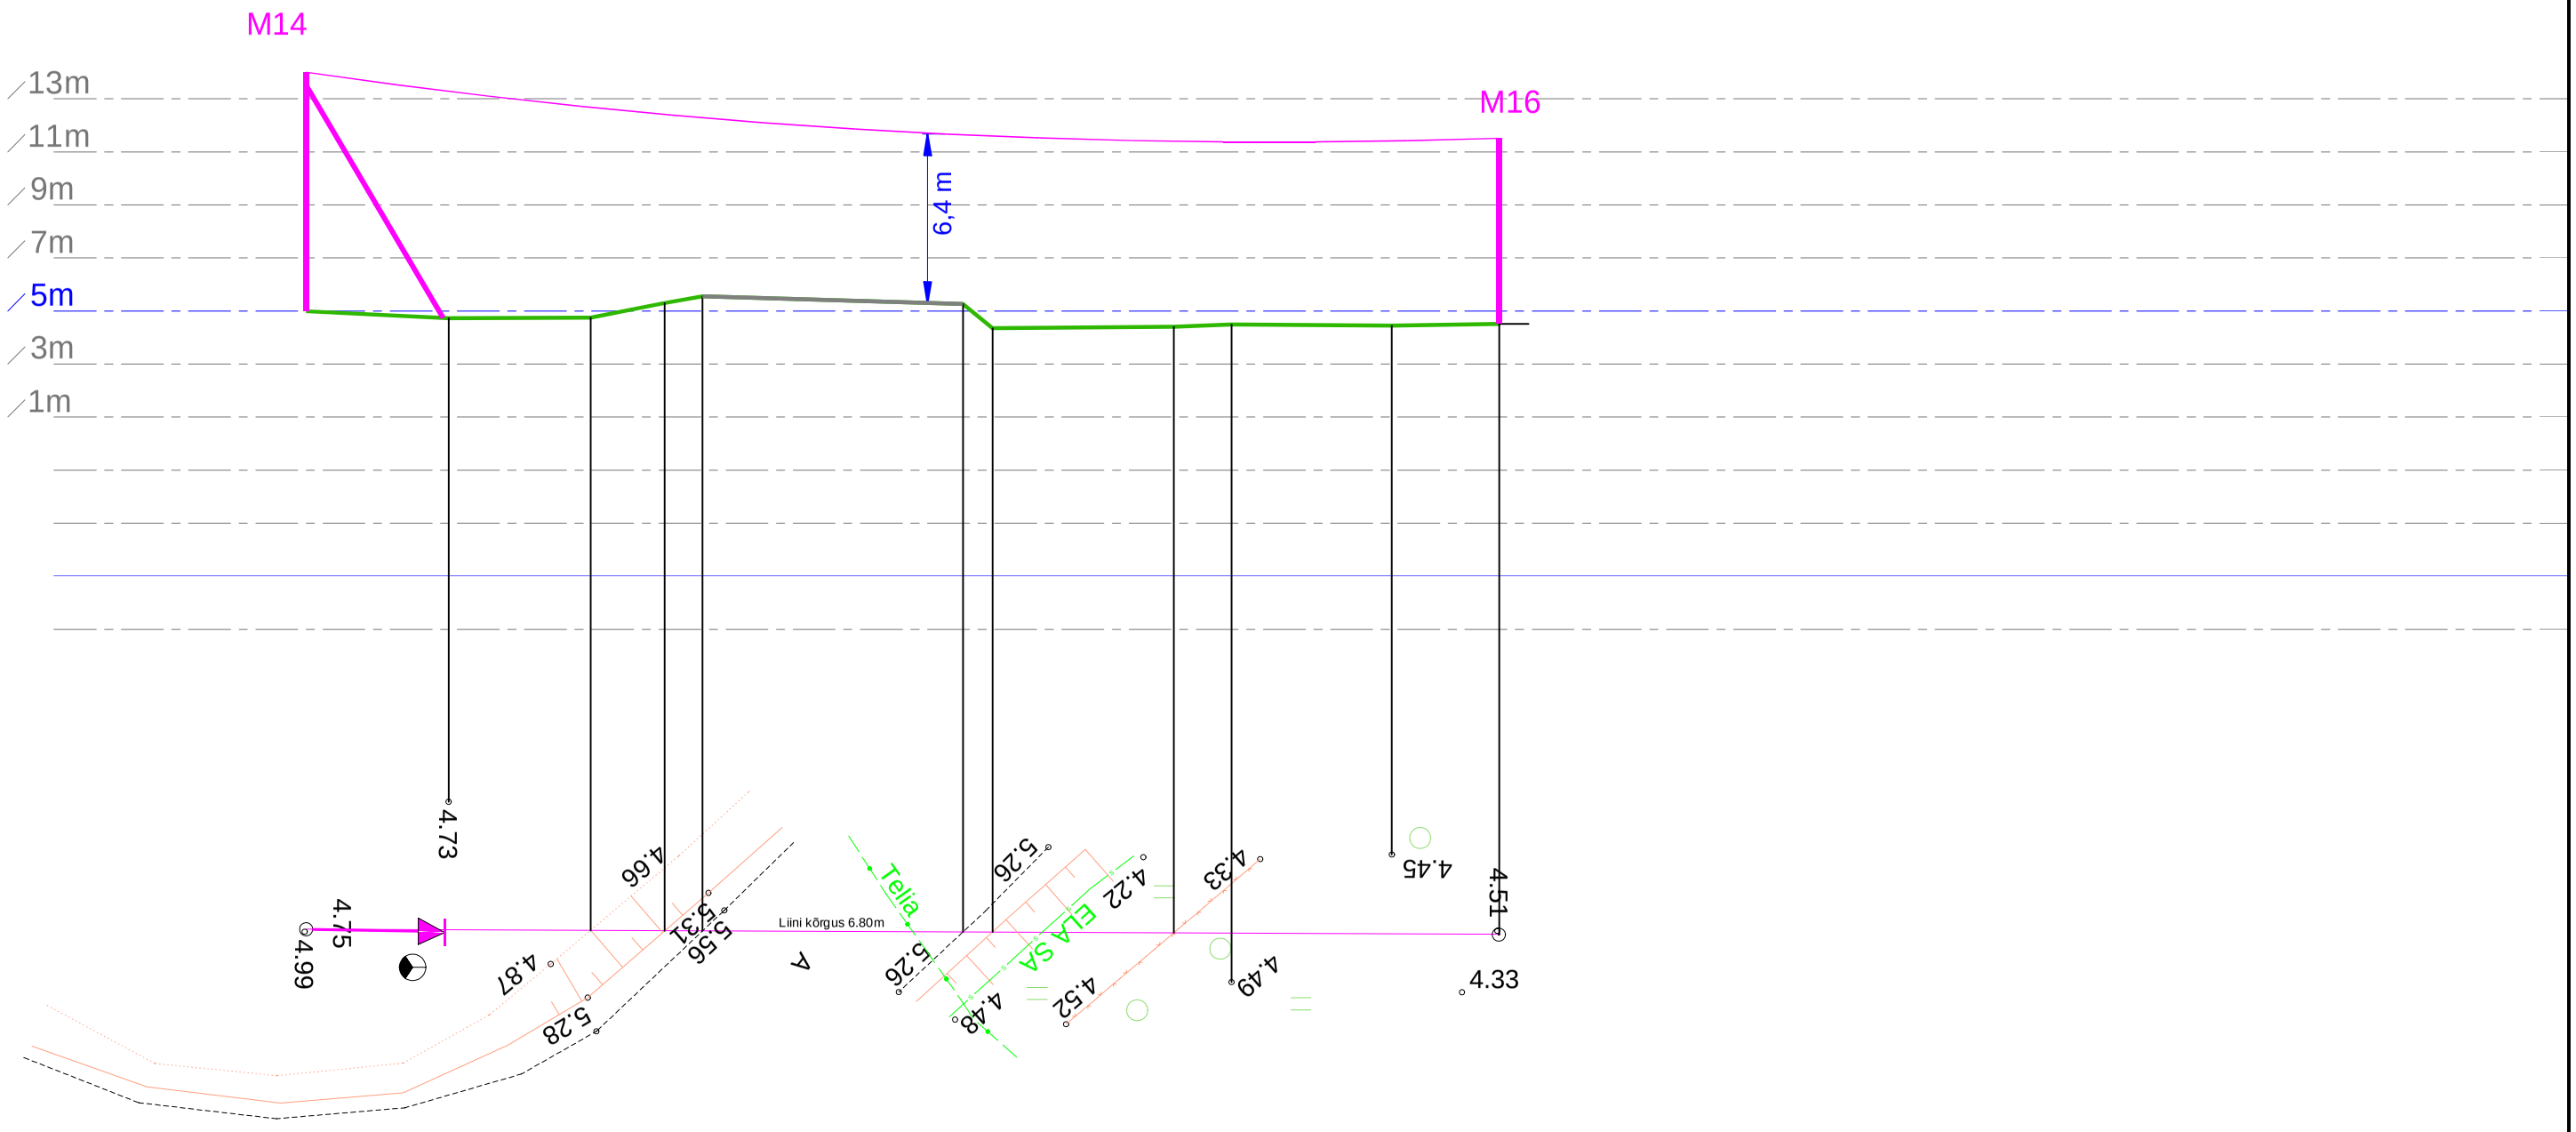

Projekt	Nõva-Ranna keskpingevõrgu rekonstrueerimine, II etapp, Lääne-Nigula vald				Tellija	Elektrilevi OÜ
LEONHARD WEISS E-post estonia@leonhard-weiss.com Telefon +372 601 2285 Registrikood 12083348	Joonis	Ristmevälja joonised			Joonise nr	JTI004-II-2
	Projekteeris	Tristan Krillo		17.11.2026	5302 5356	Mõõtkava M -
	Kontrollis	Ivo Maaten				Staadium Tööprojekt
	JTI004-II-2					Keel EST / Leht 1 / Lehti 1