


Lisa 1. Tallinna mnt 14, Rapla 4. korruse plaan

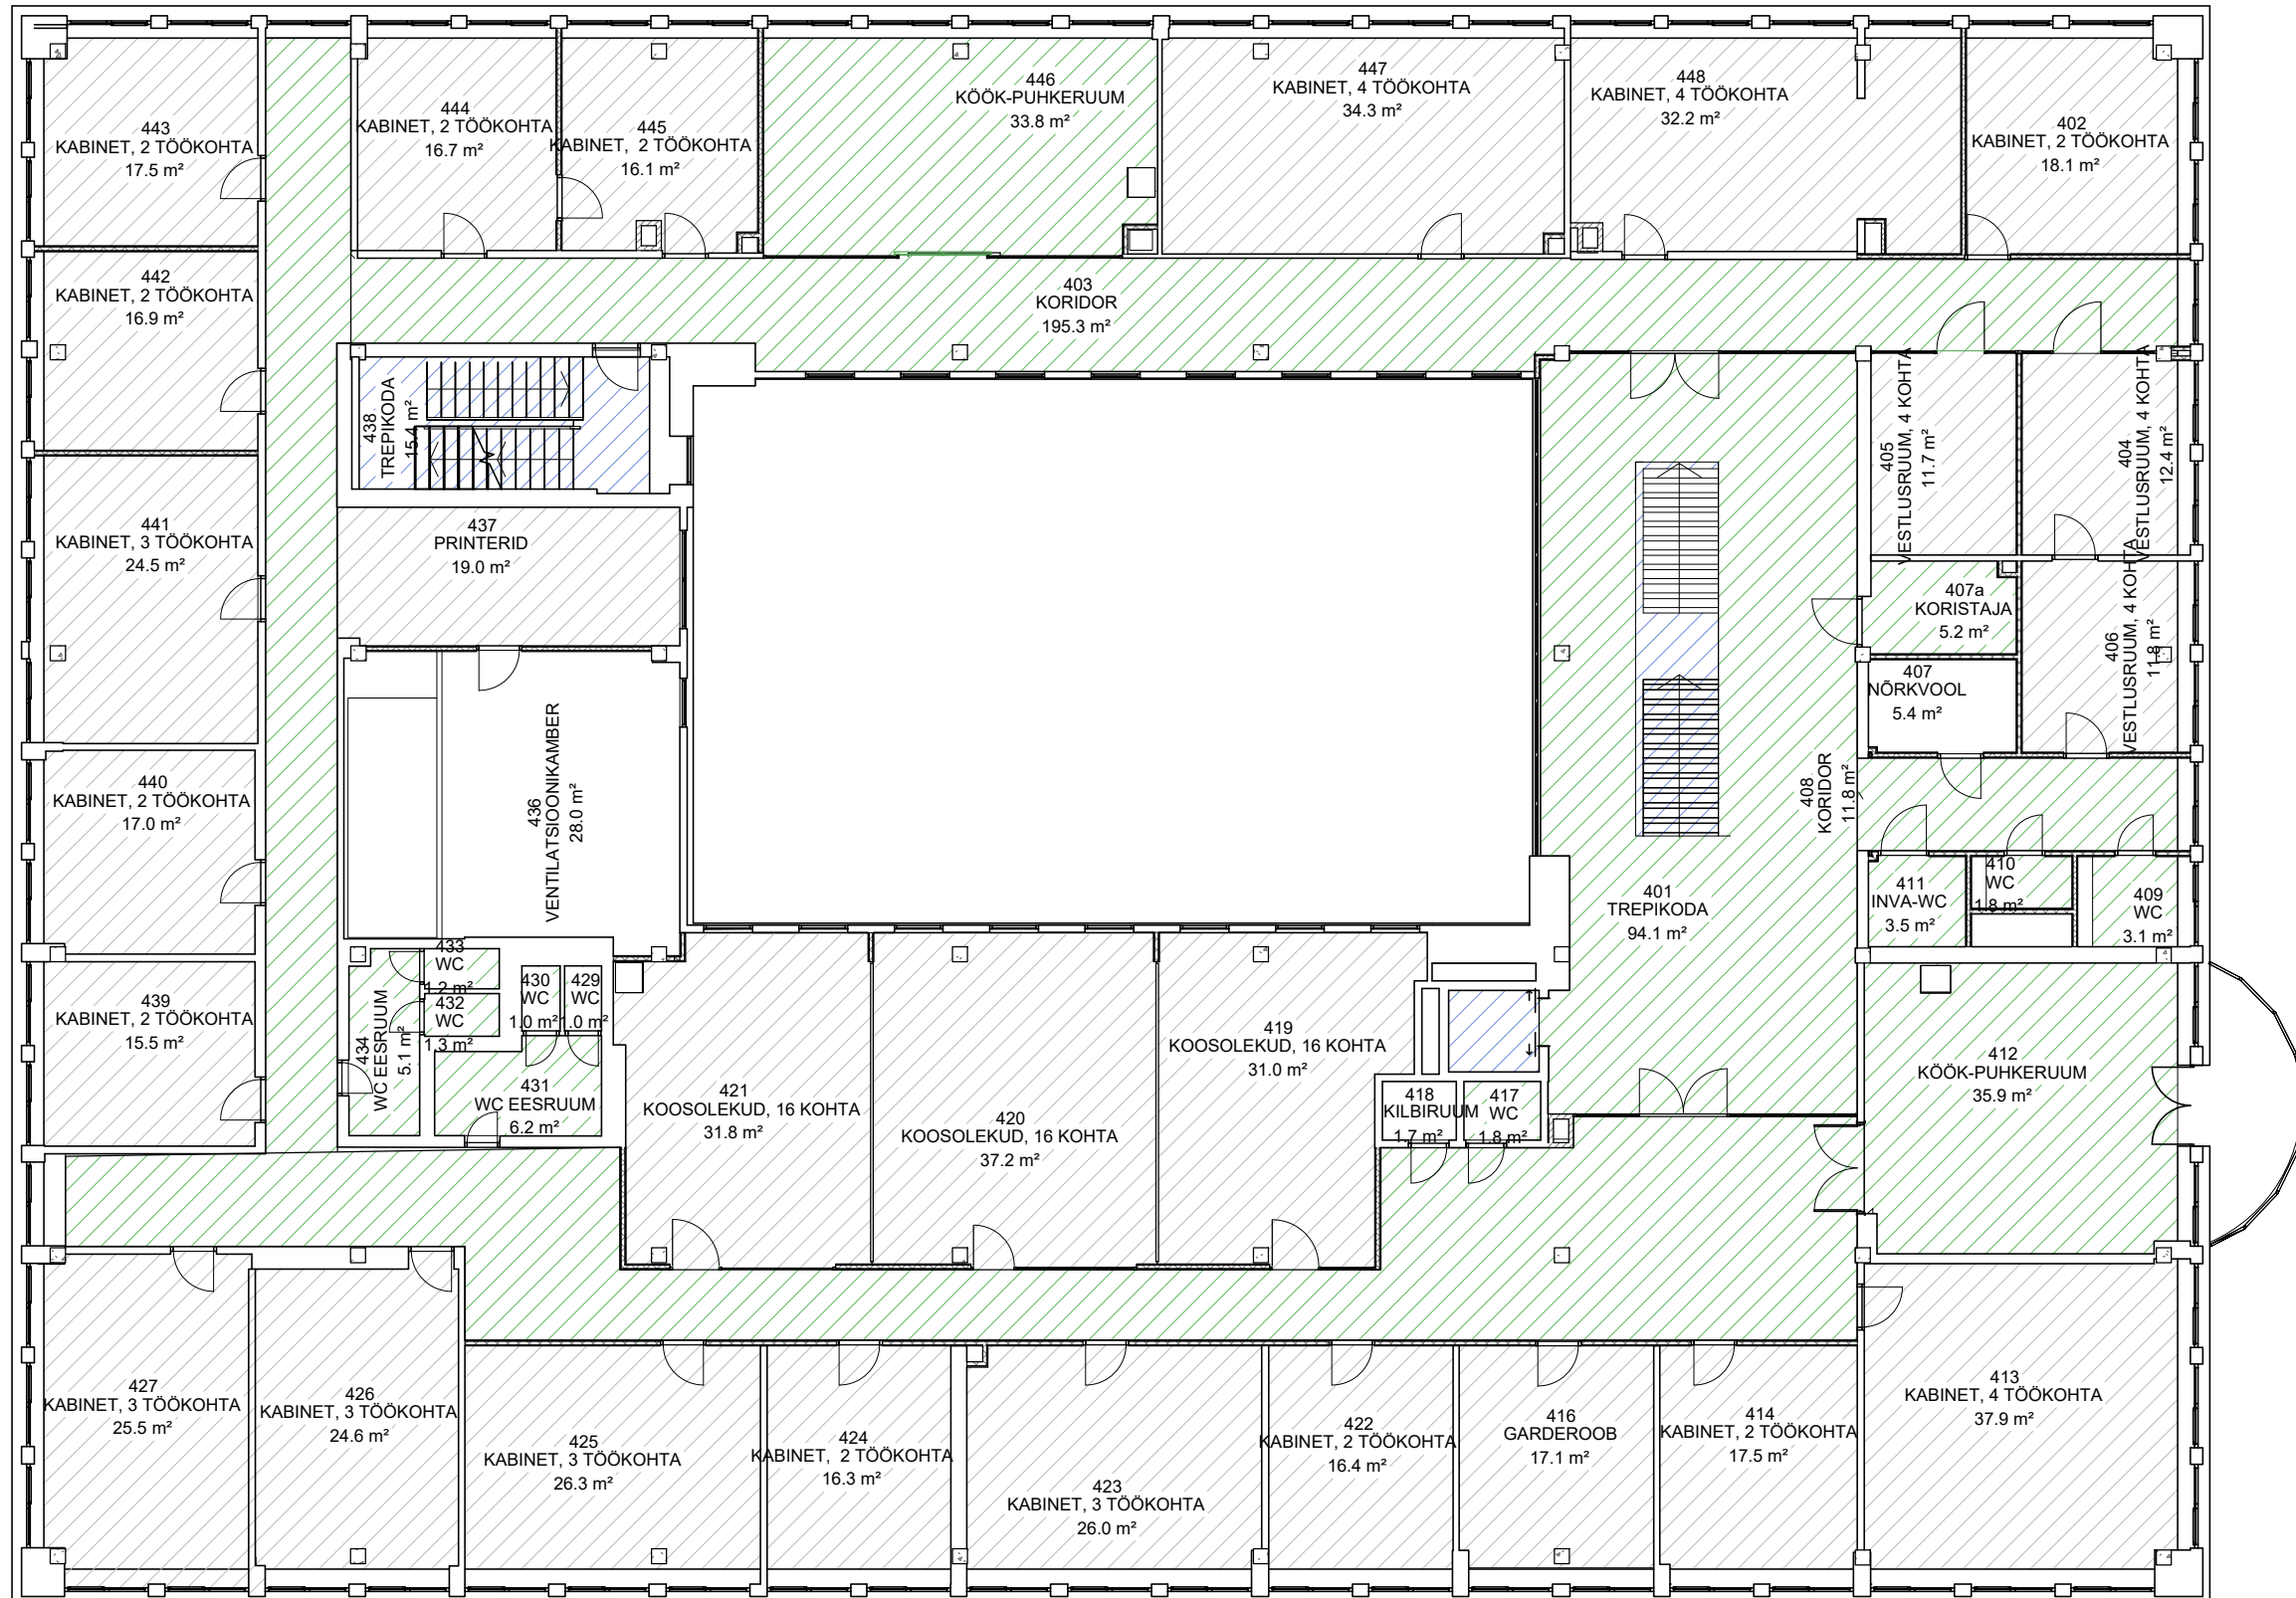

- Legend
- Ühiskasutuses korruse pind
 - Vertikaalsed ühenduste
 - Tehnilised ruumid
 - Rahandusministeerium