


# ISIKLIKU KASUTUSÕIGUSE SEADMISE PLAAN

63601:002:2259  
23195 Otepää-Kääriku-Kurevere tee  
Sihva küla, Otepää vald, Valgamaa

Mõõtkaava 1:500 (A4)  
Leht 1 (Lehti 1)

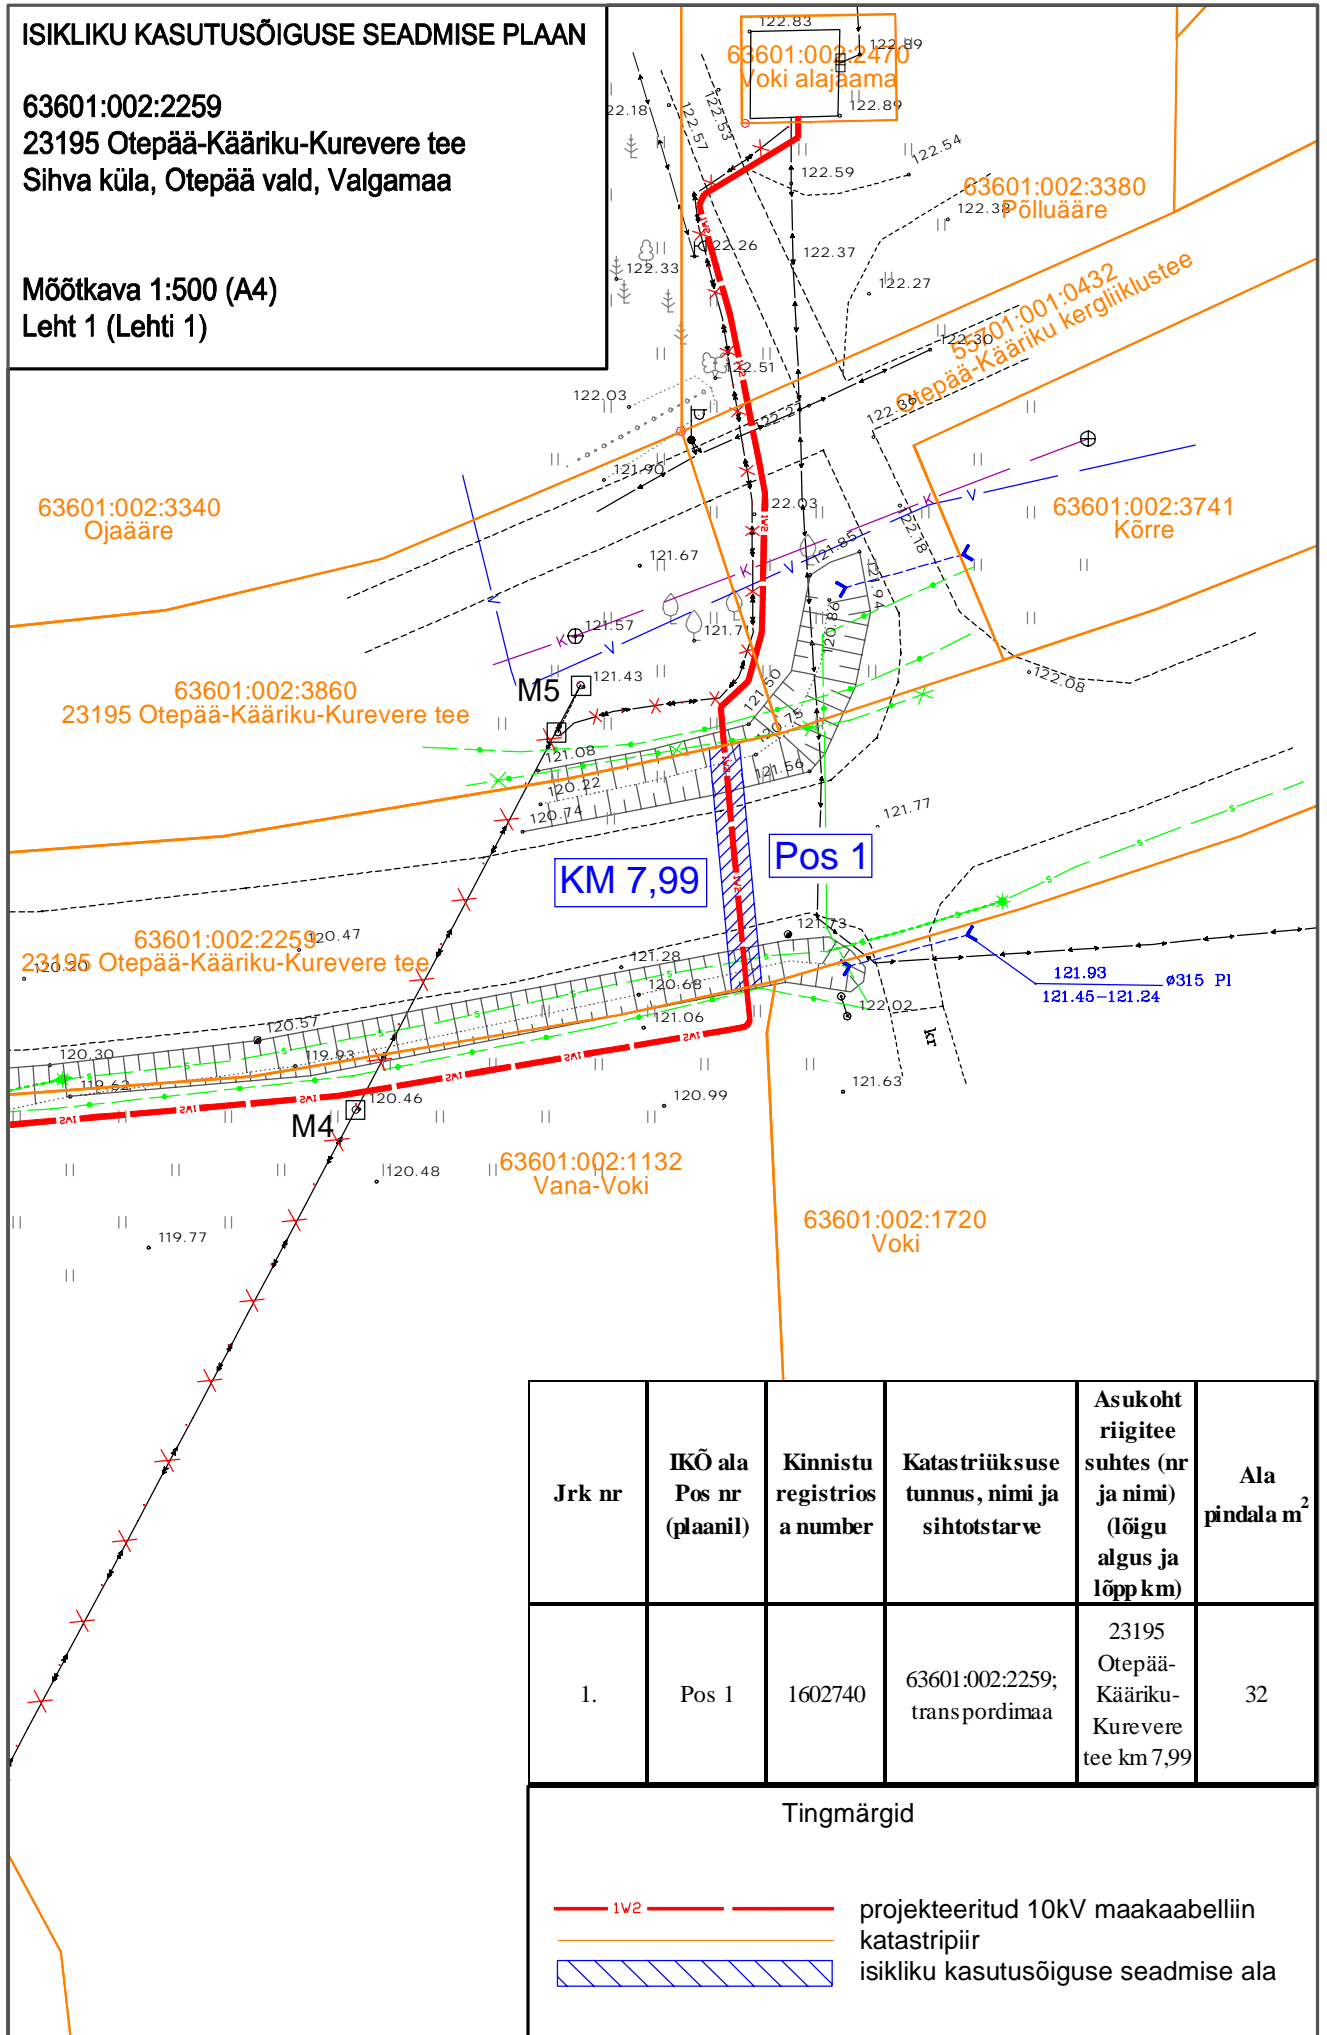

Jrk nr	IKÕ ala Pos nr (plaanil)	Kinnistu registrios a number	Katastriüksuse tunnus, nimi ja sihtotstarve	Asukoht riigitee suhtes (nr ja nimi) (lõigu algus ja lõpp km)	Ala pindala m <sup>2</sup>
1.	Pos 1	1602740	63601:002:2259; transportimaa	23195 Otepää-Kääriku-Kurevere tee km 7,99	32

## Tingmärgid

- 1W2 — projekteeritud 10kV maakaabelliin
- katastripiir
- isikliku kasutusõiguse seadmise ala