


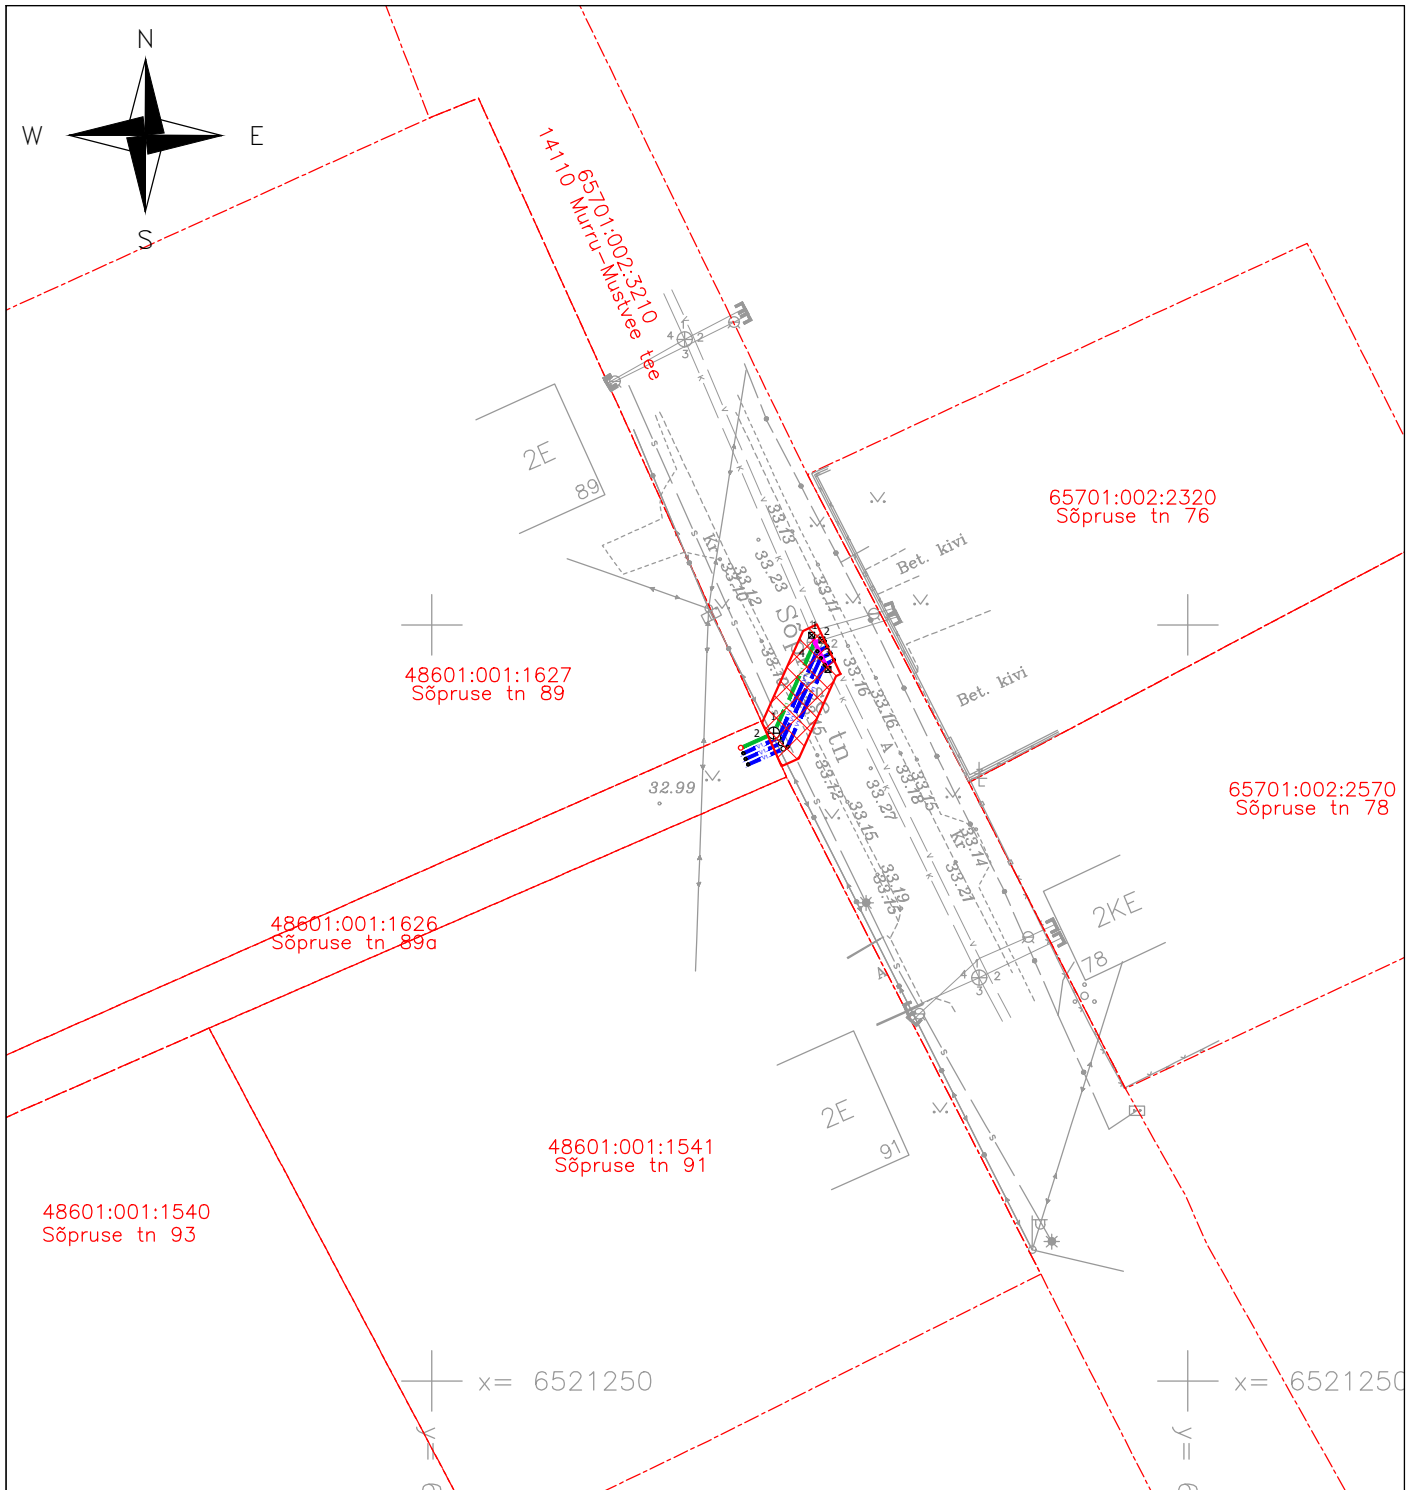

IKÕ ala POS nr	Kinnistu registriosa nr	Katastriüksuse tunnus, nimi	Ala pindala ruutmeetrites, m ²
Pos 1	6005950	65701:002:3210 14110 Murru-Mustvee tee	25 m ²

LEPPEMÄRGID:

- Katastriüksuse piir
- V1 Projekteeritud veetorustik
- K1 Projekteeritud kanalisatsioonitorustik
- ⊕ Projekteeritud kanalisatsioonitorustiku vaatluskaev
- ° Projekteeritud maakraan
- Isikliku kasutusõiguse ala

ISIKLIKU KASUTUSÕIGUSE SEADMISE PLAAN

Projekti nimetus / asukoht Sõpruse tn 89a, Sõpruse tn 89b ja Sõpruse tn 93 vee- ja kanalisatsioonitorustike liitumispunktid / Tiheda küla, Mustvee vald, Jõgevamaa			Töö nr 056/2026
Koostaja / projekteerija Keskkond & Partnerid OÜ / Kaspar Kala	Möötkava 1:500	Leht / formaat 1 / A4	Kuupäev 19.08.2026