


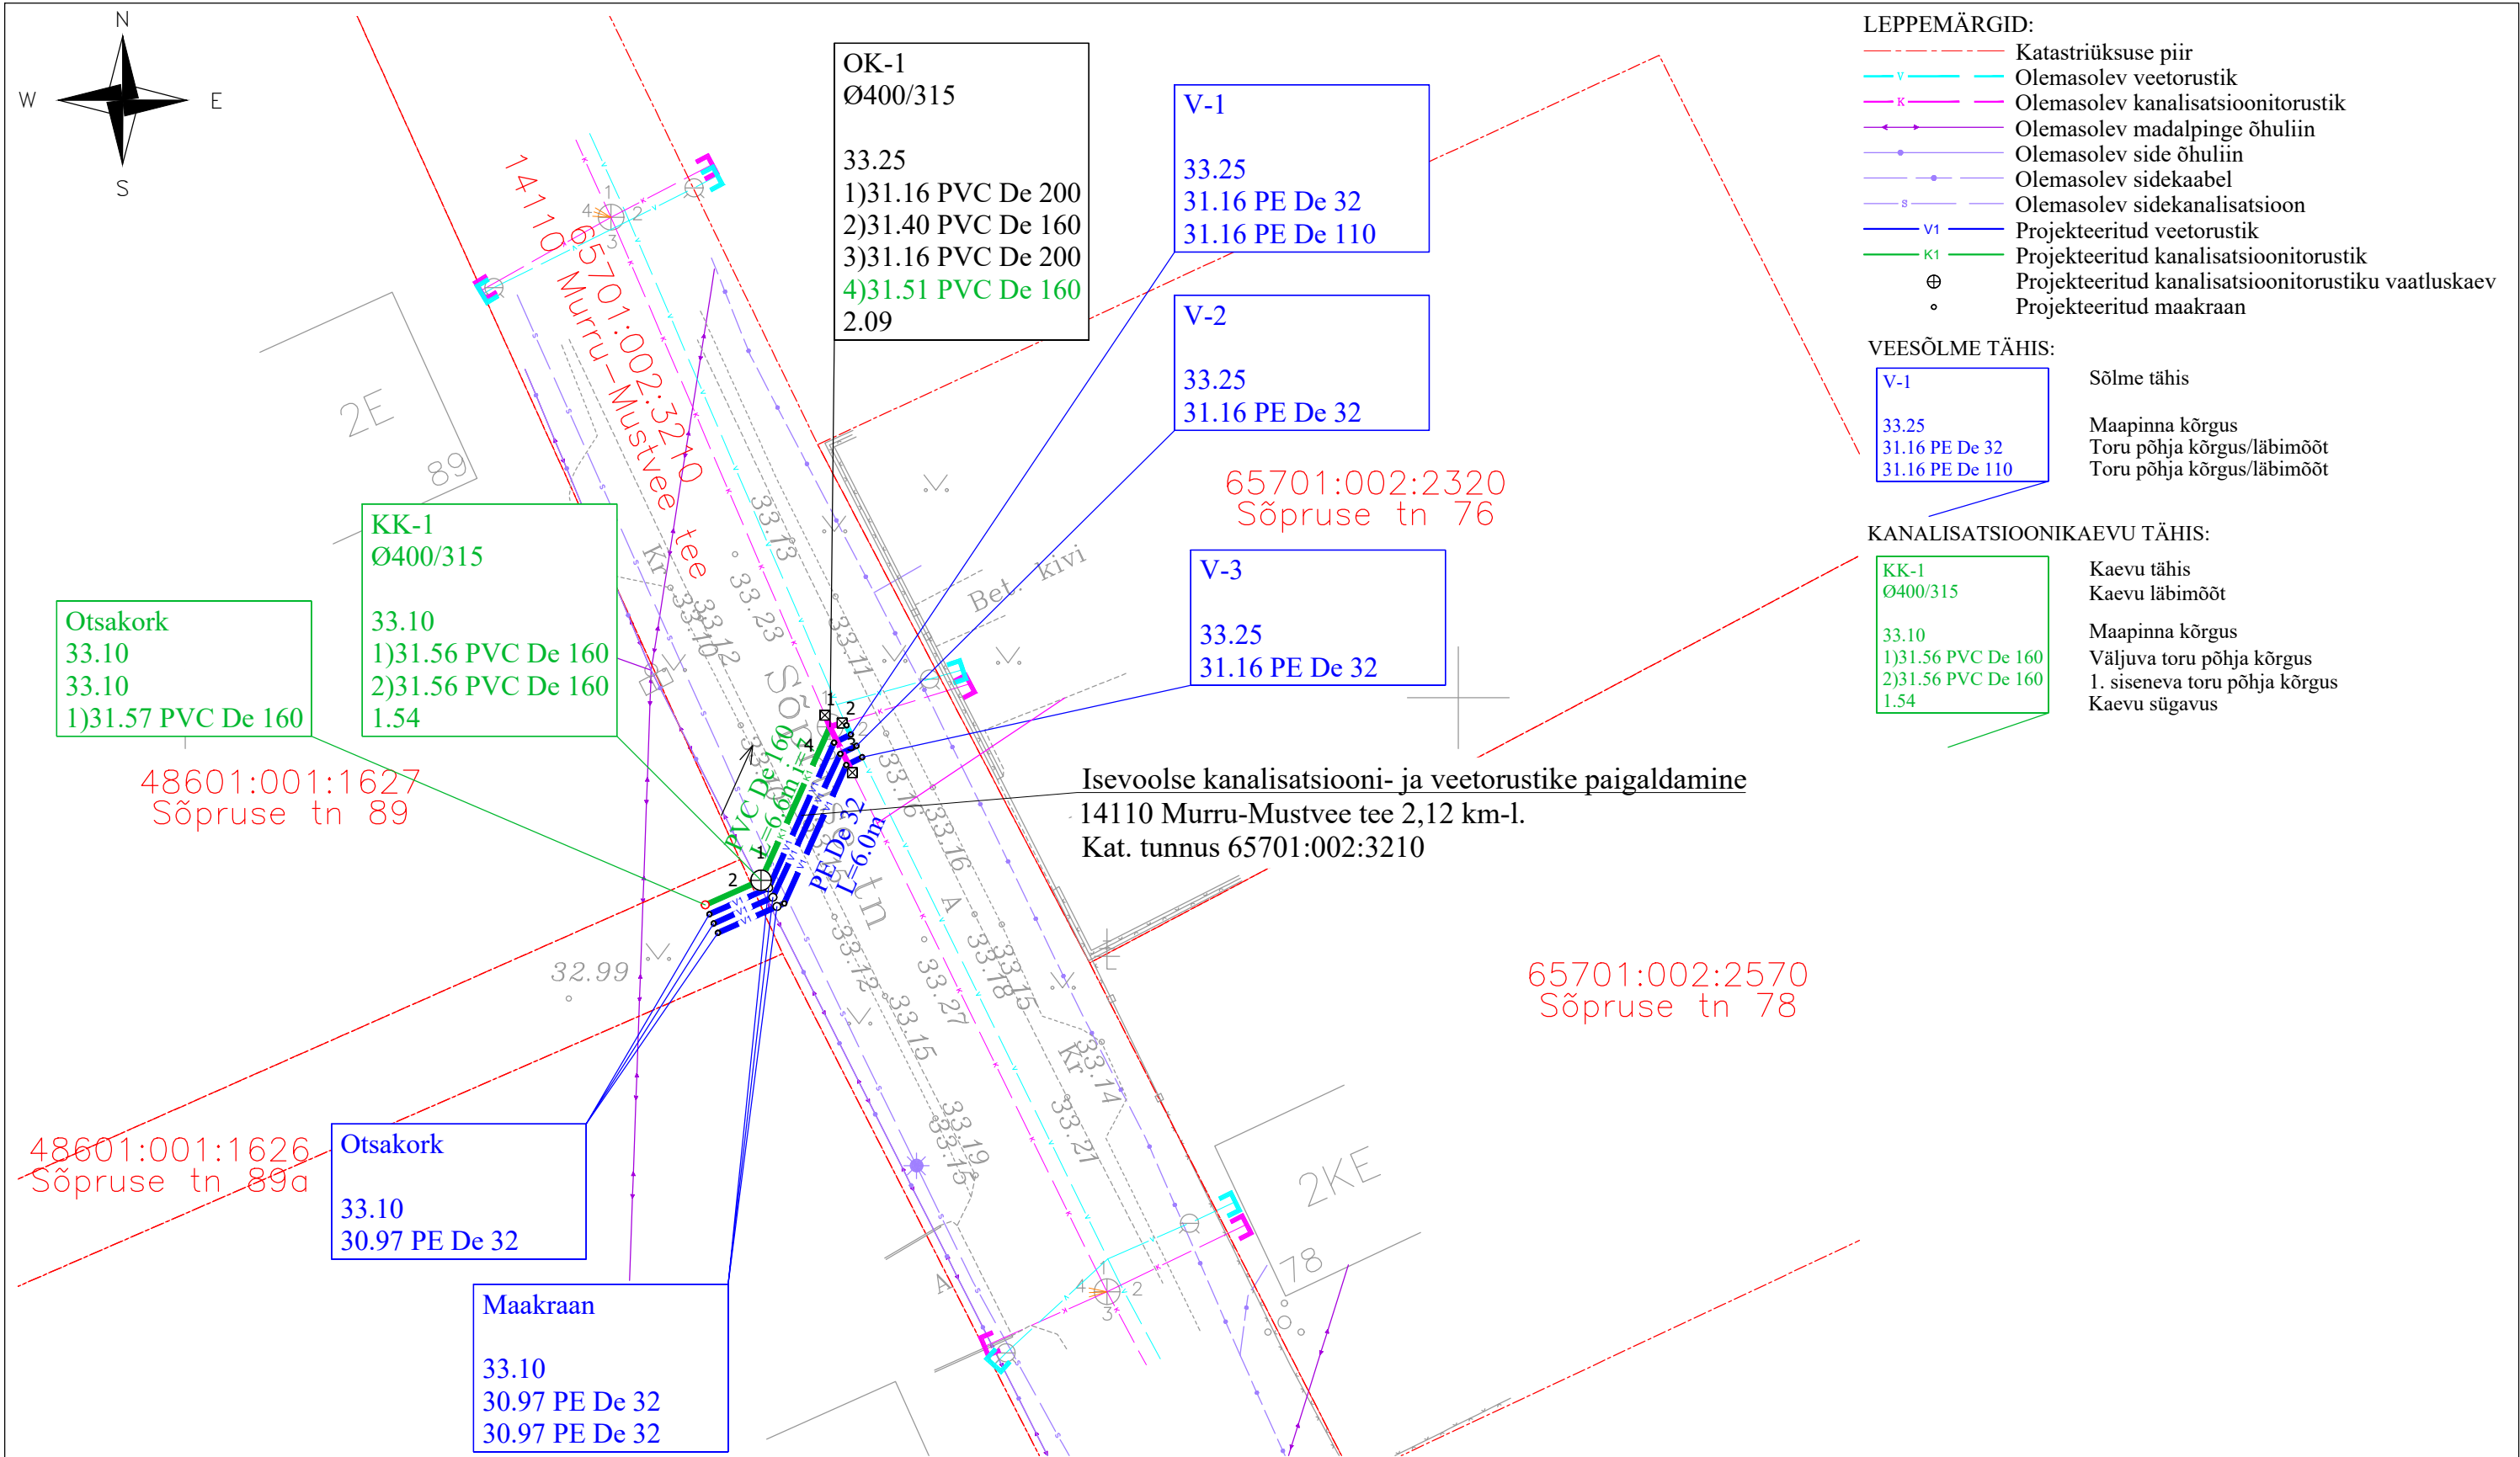

MÄRKUSED:

- Geodeetiline alusplaan mõõdistatud Vasara Geodeesia OÜ poolt 07.2026. a (töö nr. 26G1119).
- Koordinaadid L-Est 97 süsteemis, kõrgused EH2000 süsteemis.
- Joonis on projekti seletuskirja ja lisade lahutamatu osa.

 KESKKOND & PARTNERID OÜ Reg. nr. 11006388 Vasara 50, Tartu 50113 Tel. 733 0350; info@mahutid.ee Projekti juht / Päädev isik (VK)	Tellija AS Emajõe Veevärk		Töö nr. 056/2026
	Projekt Sõpruse tn 89a, Sõpruse tn 89b ja Sõpruse tn 93 vee- ja kanalisatsioonitorustike liitumispunktid		Aadress Tiheda küla Mustvee vald Jõgevamaa
Päädev isik (Tee) Indrek Kustavus	Joonis Torustike asendiplaan		Staadium Tööprojekt
Projekteerija Kaspar Kala	Fail 0562026_TP	Kuupäev 19.08.2026	Mõõt 1:250
			Joonis AS-4-01