


Tee taastamise ristlõige

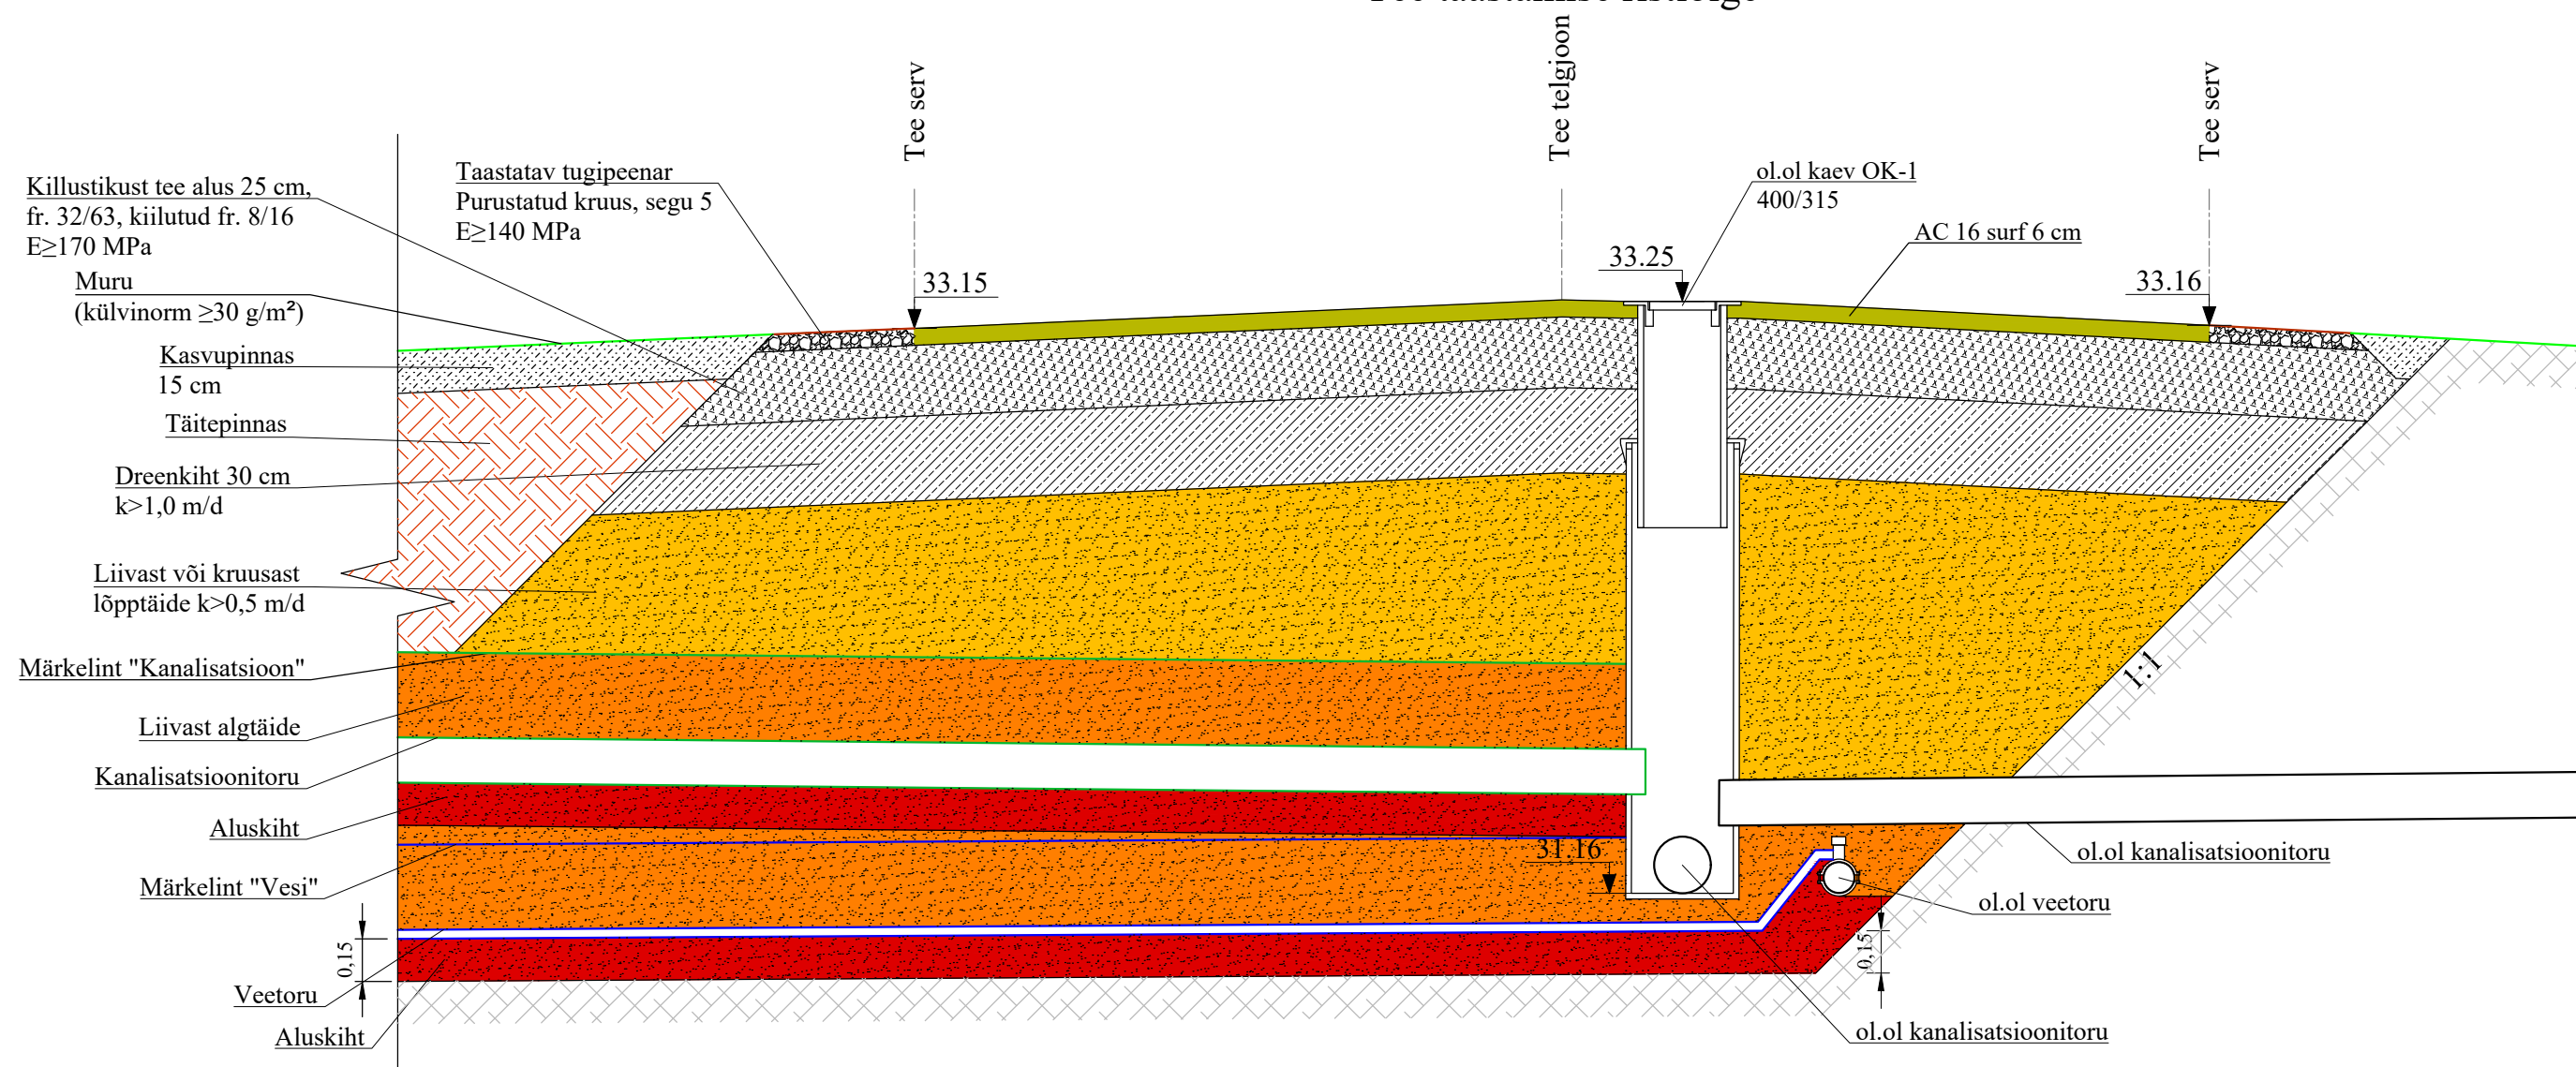

MÄRKUSED:

- Joonis on projekti seletuskirja ja lisade lahutamatu osa.
- Ühikuta mõõdud on meetrites.

	KESKKOND & PARTNERID OÜ Reg. nr. 11006388 Vasara 50, Tartu 50113 Tel. 733 0350; info@mahutid.ee	Tellijal AS Emajõe Veevärk	Töö nr. 056/2026
	Projektant / Päädev isik (VK) Lauri Aim	Projekt Sõpruse tn 89a, Sõpruse tn 89b ja Sõpruse tn 93 vee- ja kanalisatsiooniorustike liitumispunktid	Aadressil Tiheda küla Mustvee valla Jõgevamaal
Päädev isik (Tee) Indrek Kustavus	Joonisel Katte taastamine Murru-Mustvee kõrvalmaanteel	Staadiumil Tööprojekti	Joonisel
Projekteerija	Fail	Kuupaev	Mööd 1:50

2. Ühikuta mõõdud on meetrites.

 KESKKOND & PARTNERID OÜ Reg. nr. 11006388 Vasara 50, Tartu 50113 Tel. 733 0350; info@mahutid.ee	Tellija AS Emajõe Veevärk			Töö nr. 056/2026
	Projekt Sõpruse tn 89a, Sõpruse tn 89b ja Sõpruse tn 93 vee- ja kanalisatsioonitorustike liitumispunktid			Aadress Tiheda küla Mustvee vald Jõgevamaa
Projektijuht / Pädev isik (VK) Lauri Aim	Joonis Katte taastamine Murru-Mustvee kõrvalmaantee			Staadium Tööprojekt
Pädev isik (Tee) Indrek Kustavus	Fail 0562026_TP	Kuupäev 19.08.2026	Mõõt 1:50 1:500	Joonis VK-6-01
Projekteeja Kaspar Kala				