


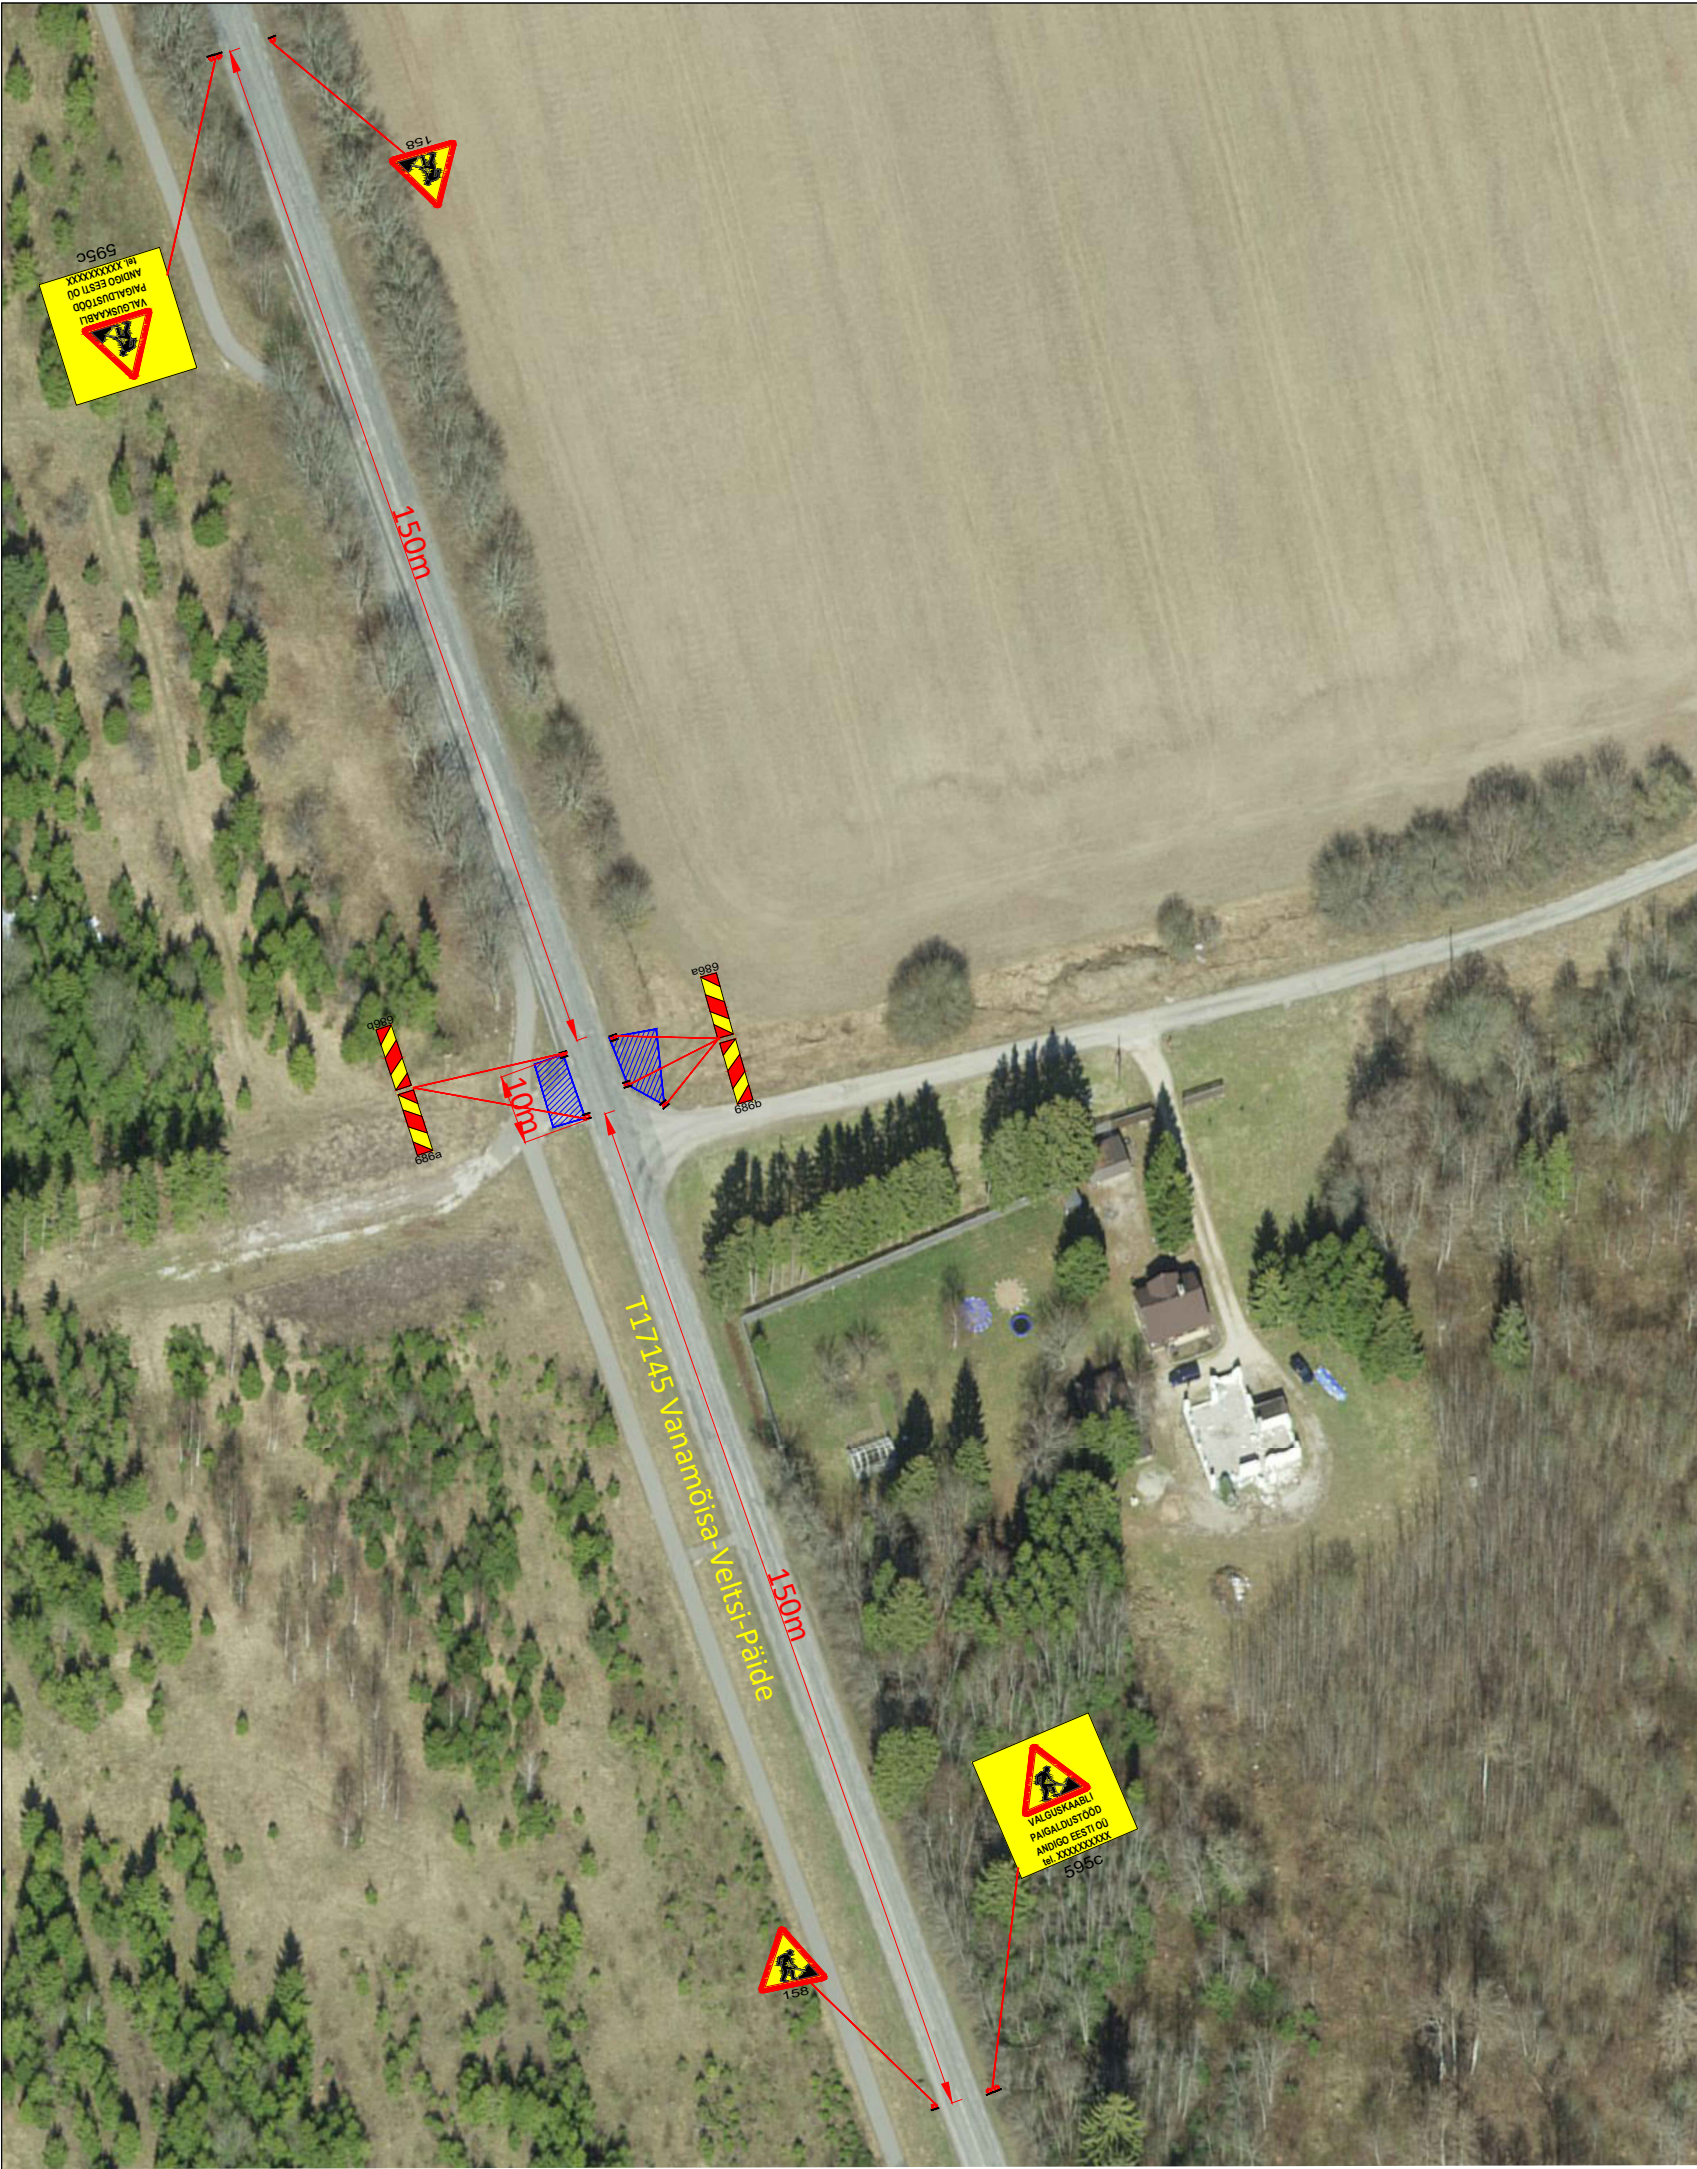

|   |             |                    |   |                       |                                          |
|---|-------------|--------------------|---|-----------------------|------------------------------------------|
| <div><div><div>SIGNAAL</div><div>AS Signaal TM<br/>Liimi 3, Tallinn 10621<br/>Tel 656 3532<br/>signaal@signaal.ee<br/>ELK000009, EEP002572</div></div></div> |             |                    | Joonis<br>Ajutise liikluskorralduse joonis                                                                    |                       |                                          |
| Projekt<br>Valguskaabli paigaldustööd   |             |                    | Asukoht<br>T17145 Vanamõisa-Veltsi-Päide km 7,0-7,01                                                          |                       |                                          |
| Projekteerija   | C.Müür      |                    | Tellija<br>Andigo Eesti OÜ; Arkna tee 27, Papiaru küla, 44206 Rakvere vald, Lääne-Viru maakond; tel 5981 8432 |                       |                                          |
| Projekteerija   | K.Skljarova | Tel 5326 8672      |   |                       |                                          |
| Assistent   | M.Põiklik   |                    |   |                       |                                          |
| Kuupäev<br>20.02.2025   |             | Möötkava<br>1:1000 | Töö nr<br>14647                                                                                               | Stadium<br>Tööprojekt | Joonise nr [nr-leht(lehti)]<br>TL-1-1(1) |

Märkused:

- Enne joonisel toodud liikluskorraldusvahendite paigaldamist kooskõlastada joonis Transpordiametis.
- Töötsooni tähistamisel lähtuda Majandus- ja taristuministri määrusest nr 43 "Nõuded ajutisele liikluskorraldusele".

Tingmärgid:



Projekteeritud ajutine liiklusmärk



Töötsoon