

TINGMÄRGID	
	Projekteeritud keskpinge õhuliin
	Projekteeritud mast
	Projekteeritud tugi
	Projekteeritud lõmmits
	Sädevahemik keskpinge mastile
	Projekteeritud maanduspaigaldis
	Demonteeritav tugi
	Olemasolev kioskalajaam
	Olemasolev keskpinge õhuliin
	Olemasolev madalpinge õhuliin


Projekti nimetus Linpeti elektrivõrgu ümberehitus, Uugla küla, Lääne-Nigula vald, Lääne maakond			
Joonise nimetus Asendiplaan			
Projekteerija	Hepta Group Energy OÜ Teaduspargi 6/1 12618 TALLINN EESTI Tel. +372 5179698 info@hepta.ee	Tellija	Elektrilevi OÜ Veskiposti 2 10138, TALLINN, EESTI Tel. +372 777 1545 elektrilevi@elektrilevi.ee
Kontrollija	S. Kulp	Staadium	Möötkava
Projekti juht	S. Kulp		1:500
Projekteerija	V. Romanjuk	Kuupäev	Projekti nr
		29.04.2024	11524P_JT2920
			Joonise nr
			E201

Õhuliini ristumine 16102 Oru-Tagavere teega km 0,65 km 0,65


44101:001:0102
Mäe

55201:001:0113
16102 Oru-Tagavere tee

55201:001:0706
Linpeti

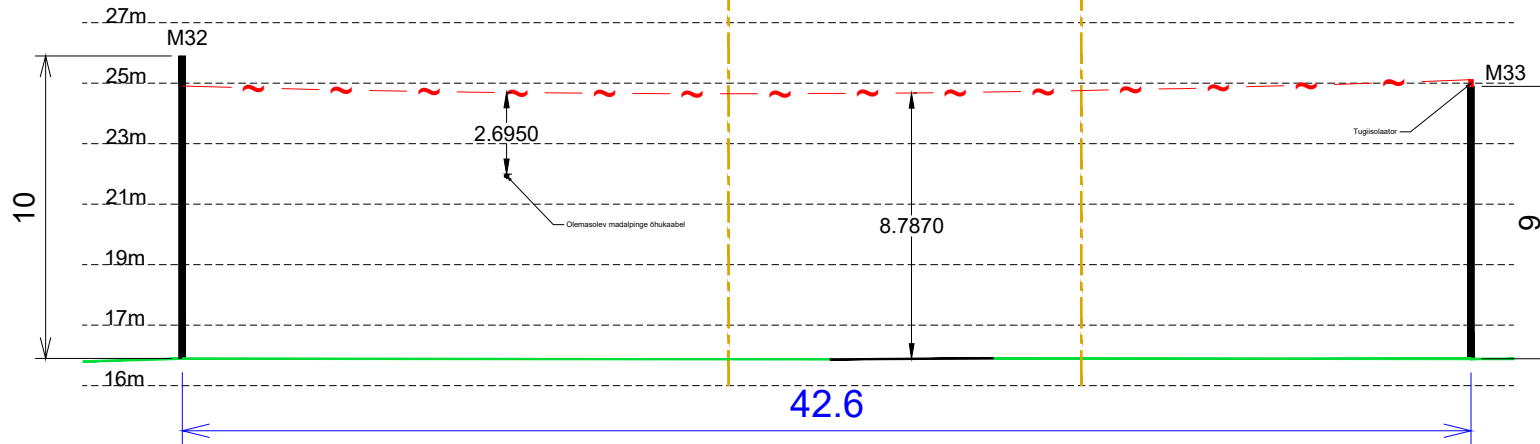

Tingmärgid	
	Projekteeritud madalpinge õhuliin
	Maantee
	Haljasala
	Katastriüksuse piirid

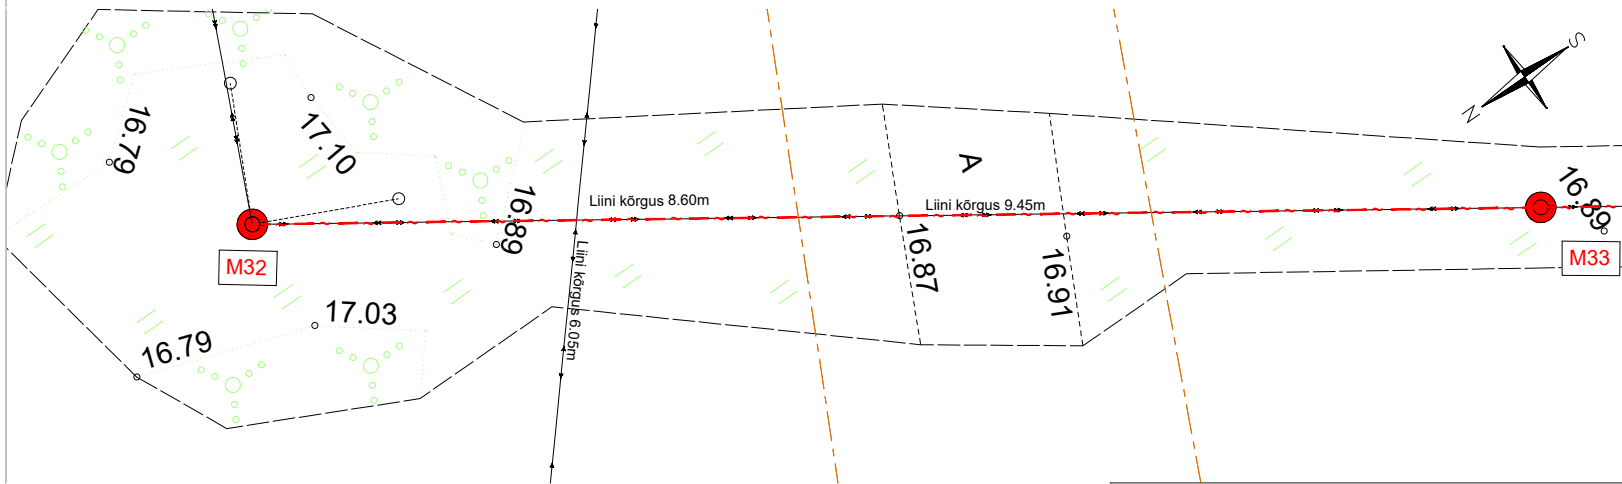

Projekti nimetus		Linpeti elektrivõrgu ümberehitus, Uugla küla, Lääne-Nigula vald, Lääne maakond	
Joonise nimetus		Õhuliini ristumine 16102 Oru-Tagavere teega km 0,65, ristmevälja joonis	
Projekteerija	Hepta Group Energy OÜ Teaduspargi 6/1 12618 TALLINN EESTI Tel. +372 5179698 info@hepta.ee	Tellijä	Elektrilevi OÜ Veskiposti 2 10138, TALLINN, EESTI Tel. +372 777 1545 elektrilevi@elektrilevi.ee
Kontrollija	S. Kulp	Staadium	TP
Projekti juht	S. Kulp		
Projekteerija	V. Romanjuk	Kuupäev	29.04.2024
Möötkava	1:250	Projekti nr	11007P_JTI113
		Joonise nr	E207