


TALUMISKOHUSTUSEGA ALA PLAAN

11173 Vasalemma jaama tee

86801:002:0082

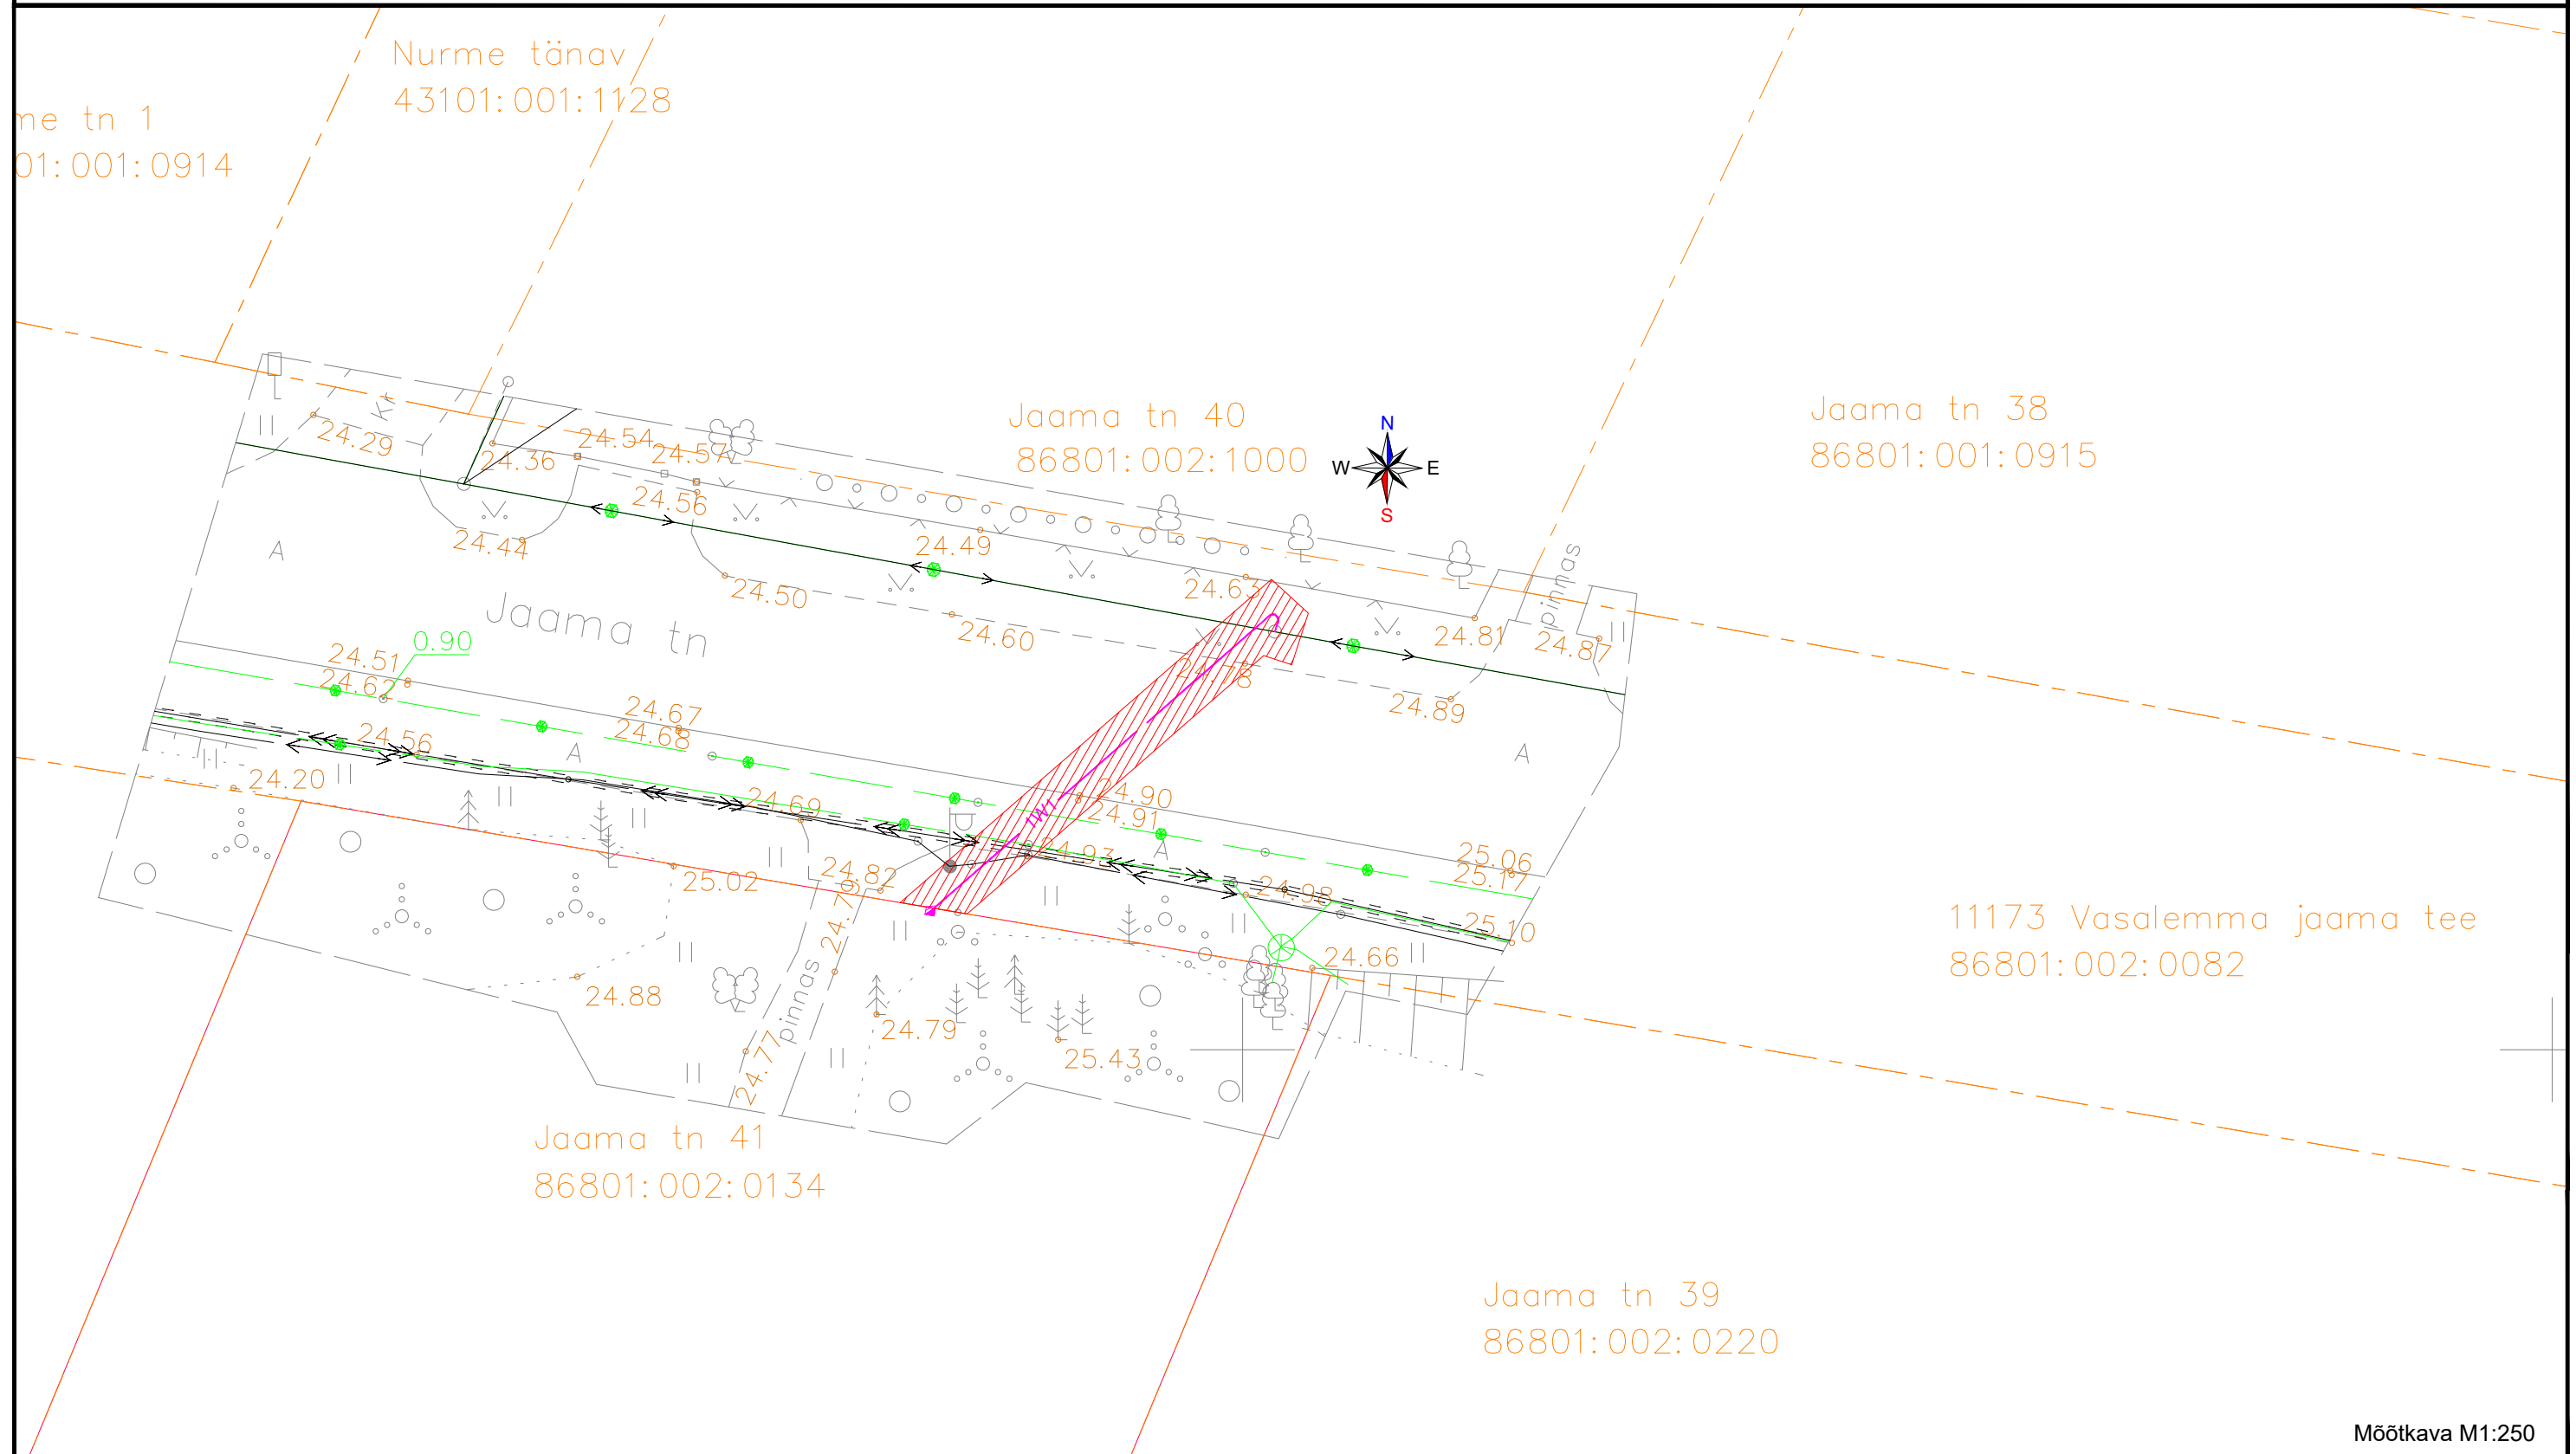





Möötkava M1:250

Märkused:

- 1) Kasutusõiguse ala kaugus maakaabelliinst on 1 m
- 2) Kasutusõiguse ala kaugus liitumiskilbi välisservast on 2 m
- 3) Kasutusõiguse seadmise ala suurus on ca 37 m<sup>2</sup>

Koostas: Hendrik Saarnak, Elektrilevi OÜ

TINGMÄRGID

-  Projekteeritud liitumiskilp
-  Projekteeritud MP kaabelliin (1-kaabel)
-  Katastripiir
-  Talumiskohustuse ala