


	Toode	Kogus
	158	3
	162	1
	163	1
	172	2
	324	2
	331	2
	332	1
	333	1
	351 "30"	2
	552	1
	674	1
	676	2
	677c (1)	1
	679b	2
	679c	2
	684	5
	686 BjaA	4
	811	1
	891b "Välja arvatud ehitaja loal"	4
	Pinnasekaitsematt (2.4x1.2m)	5
	Post 1.5m	14
	Post 2m	5



KOOSKÖLASTATUD  
07.05.2026  
Jüri Paris  
Teehoiuteenistuse lõuna osakonna liikluskorraldaja  
Transpordiamet

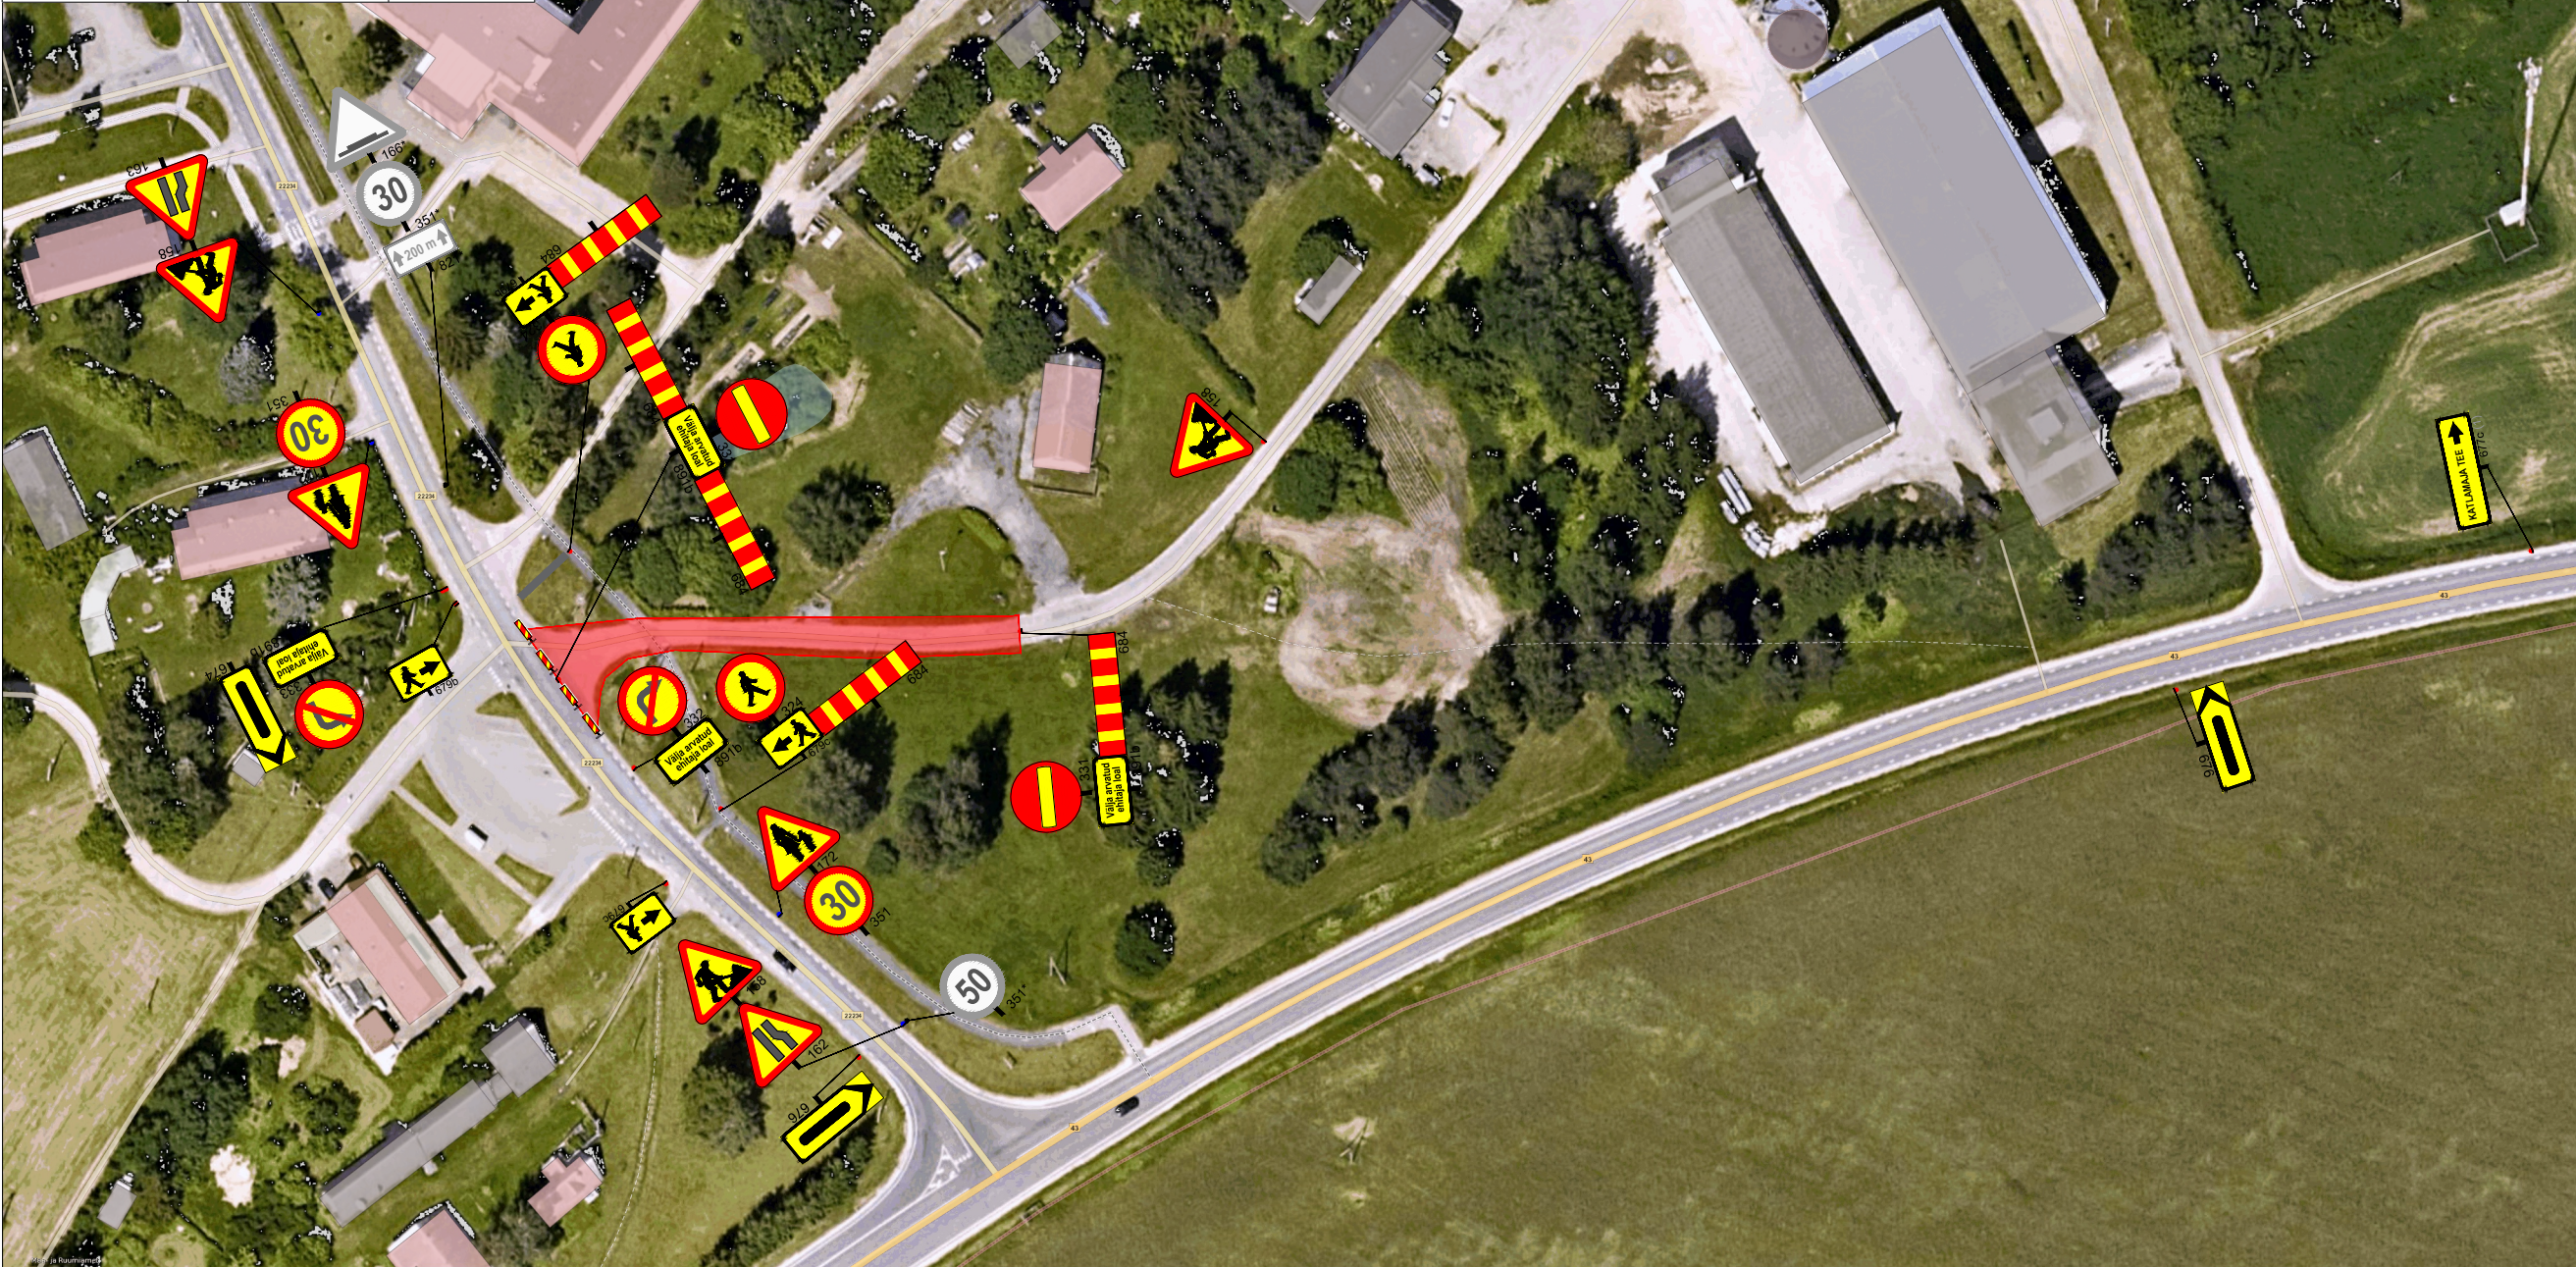

Ramudden OÜ, Reg. kood 12969700  
Artelli 16/18, Tallinn.  
Telefon: +372 622 9530 E-post:info@ramudden.ee

Projekti nimetus:  
Katlamaja tee

Joonise nimetus:  
Ajutine liikluskorraldus

Objekti asukoht:  
RT22234 km 0.05-0.16, Vara küla,  
Peipsiääre vald, Tartu maakond

- Märkused:
- AKÖL: 440 autot ööpäevas, sõiduautosid 82%
  - Kohalikke elanikke teavitada sulgemisest

Kuupäev 07/05/2026	Töö nr. GLA260429-2	Joonise nr. 1
Tellija	Mullamutt OÜ Urmo Prous, 56500101 urmo@roomik.ee	
Cad proj.	A. Keskülla, Tel: +372 5871 2000	
Kutsetunnistus nr. 193489 T. Rämmel Tegevusluba nr ELK000084		

- TINGMÄRGID:
- Töötsoon
  - Ajutine liiklusmärk
  - Ajutine liiklusmärgi post
  - Ol.olev liiklusmärk
  - Ol.oleva liiklusmärgi post
  - Ajutine liiklusmärk vajadusel