


Isikliku kasutusõiguse seadmise plaan

IKÕ ala Pos nr (plaanil)	Kinnistu registriosa nr	Katastriüksuse tunnus, nimi ja sihtotstarve	IKÕ ala pindala m ²
Pos 17	9332450	51802:003:0187; 11162 Riisipere-Nurme tee; transpordimaa	790

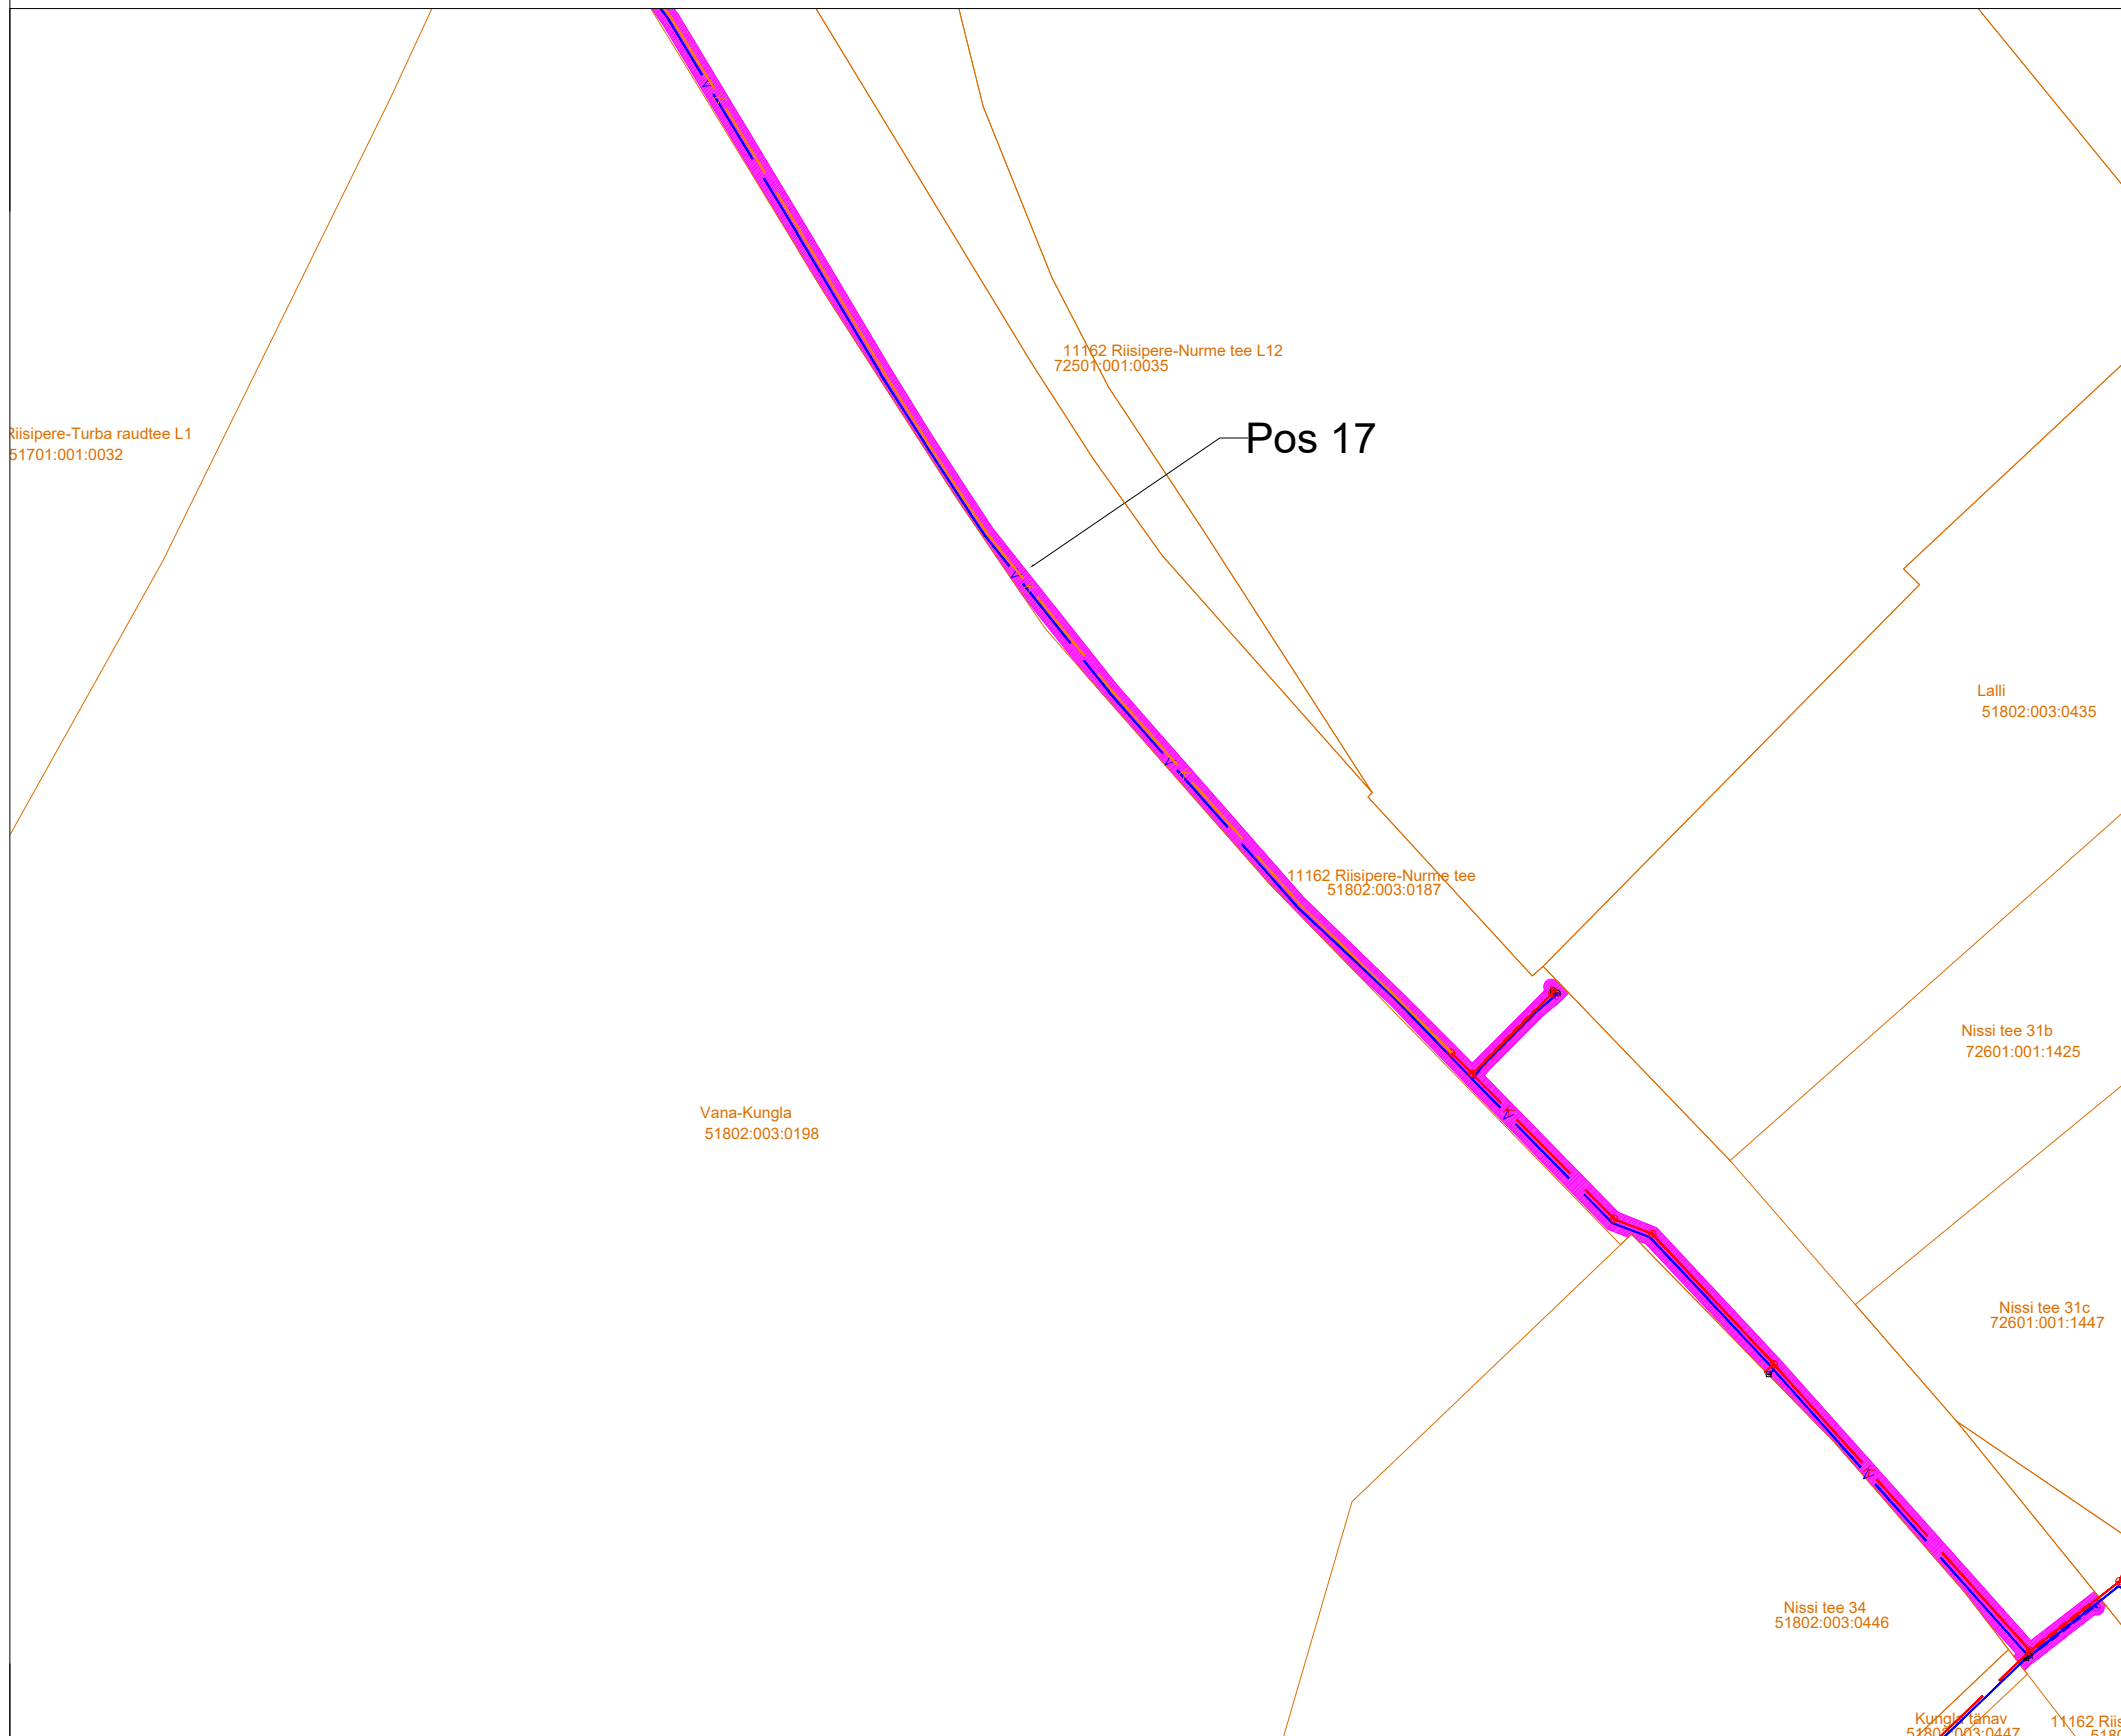

- veetorustik
- survekanalisatsioonitorustik
- kanalisatsioonitorustik
- kinnistu piir
- kanalikaev
- vee maakraan
- maapealne hüdrant
- IKÕ seadmise ala

Projekti nimetus/asukoht			Töö nr
Riisipere aleviku puurkaev-pumplad ja veetöötus ning vee - ja kanalisatsioonitorustikud			15-1
Koostaja	Möötkava	Leht/formaat	Kuupäev
KOVEK AS	1:1000	1	03.04.2025