



Tatari 39 Peamaja 00 korrus

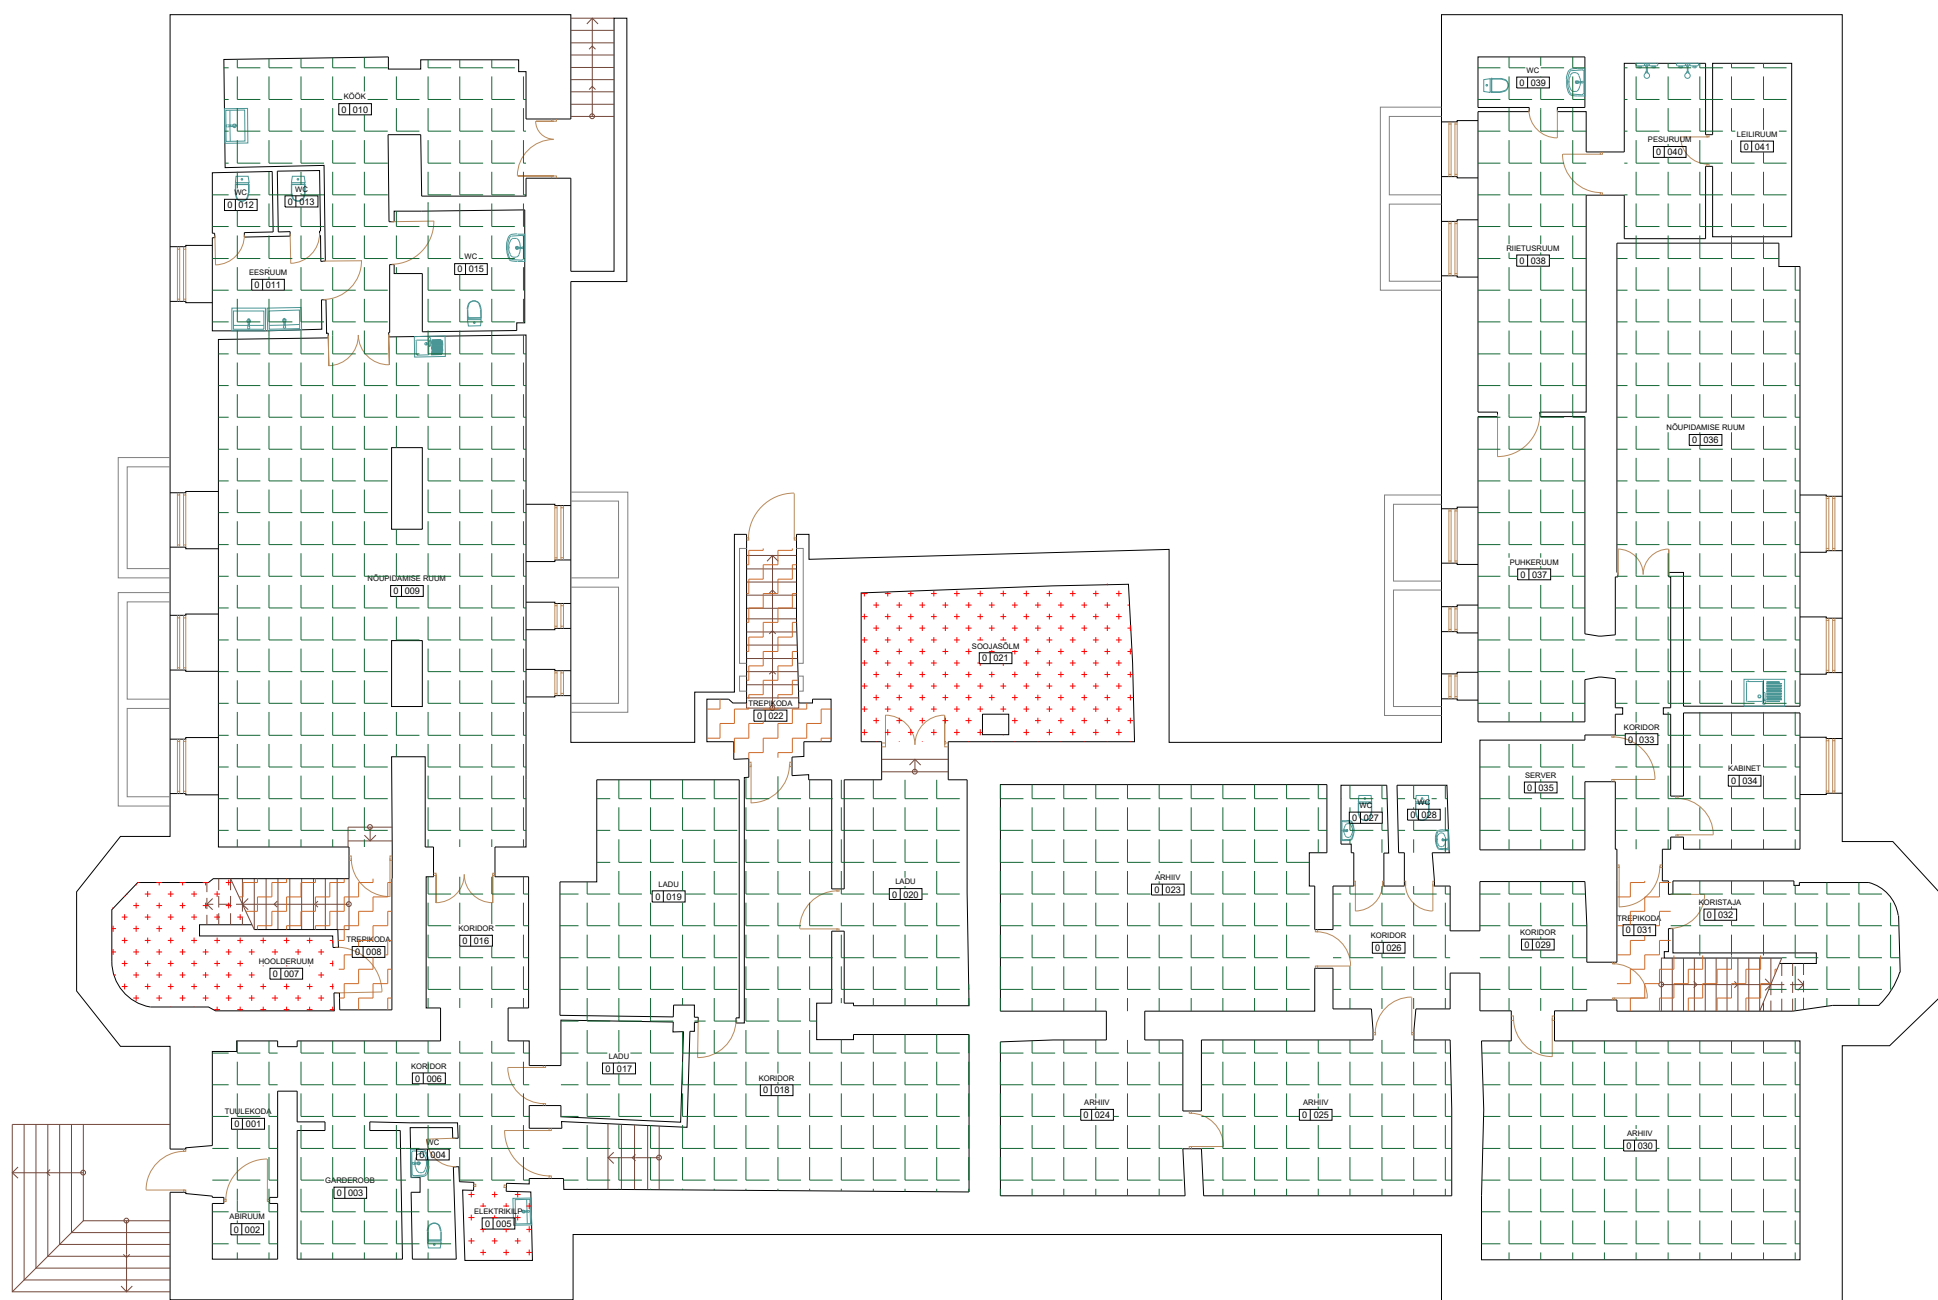

Legend



Konkurentsiamet

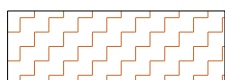

Vertikaalsete ühenduste pind



Tehnopind